


COMUNE DI AMEGLIA

PROVINCIA DELLA SPEZIA


muro autorizzato con scia 48/17
ed aut. paesagg. ca. 2/17.

5,96 ml

PROSPETTO FRONTALE STATO ATTUALE

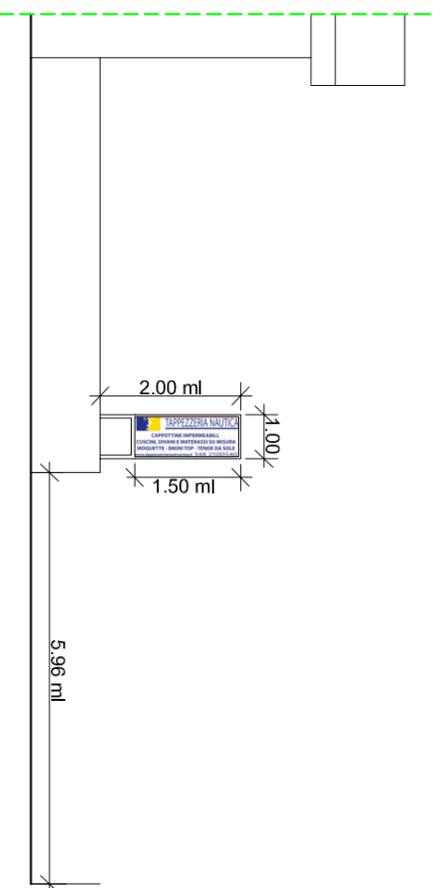

PROSPETTO FRONTALE STATO DI PROGETTO

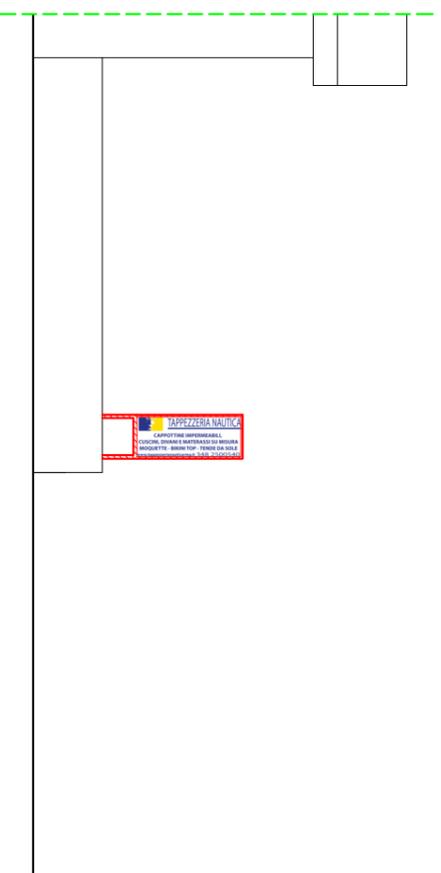

PROSPETTO FRONTALE RAFFRONTO

**Posa in opera di insegne Pubblicitarie.
Immobile censito al Fig. 7 mapp. 332 sub. 14**

ELABORATI TECNICI

PARTICOLARE INSEGNA SU MURO

UBICAZIONE

COMUNE DI AMEGLIA
località: AMEGLIA

IDENT. CATASTALI
foglio 7 mapp. le 332 sub. 7

PROPRIETA'

La Ditta, verificando e sottoscrivendo le seguenti tavole,
ne approva il contenuto e conferma la corrispondenza
dello stato attuale rappresentato nonche' la
corrispondenza degli elaborati grafici dello stato attuale
in conformita' alle opere eseguite.

il tecnico

CAMPICE ROSSELLA amm. RMG srl _____

TAV. U

SCALA 1:50