


COMUNE DI AMEGLIA

PROVINCIA DELLA SPEZIA

Posa in opera di insegne Pubblicitarie.
Immobile censito al Fig. 7 mapp. 332 sub. 14

FOTOINSERIMENTO

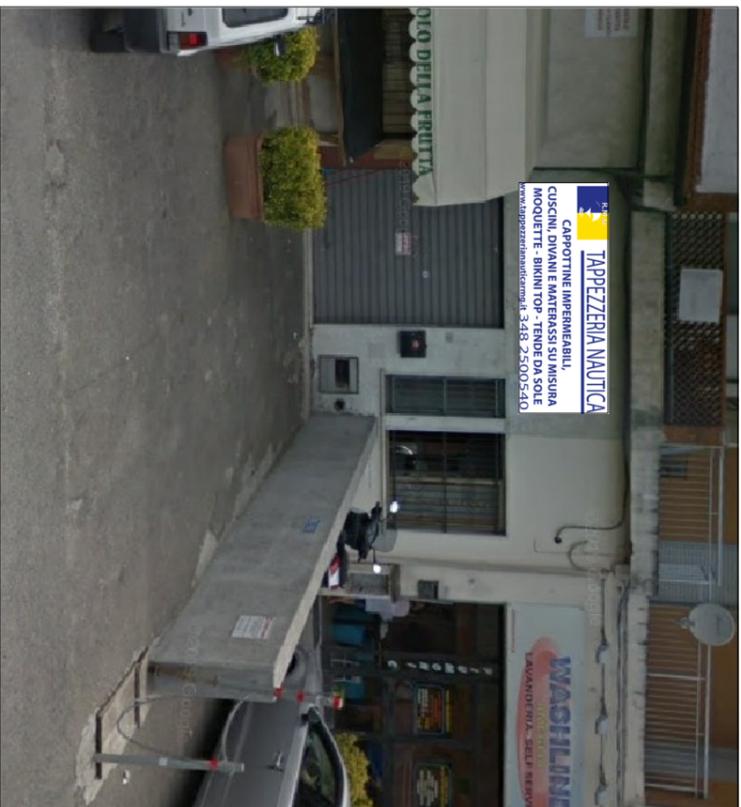

UBICAZIONE

COMUNE DI AMEGLIA
località: AMEGLIA

IDENT. CATASTALI
foglio 7 mapp.le 332 sub. 7

PROPRIETA'

La Ditta, verificando e sottoscrivendo le seguenti tavole, ne approva il contenuto e conferma la corrispondenza dello stato attuale rappresentato nonche' la corrispondenza degli elaborati grafici dello stato attuale in conformita' alle opere eseguite.

il tecnico

CAMPICE ROSSELLA amm. RMG srl _____

TAV. 1

SCALA 1:50

