




STATO ATTUALE - DI PROGETTO - DI RAFFRONTO

PIANTE - SEZIONE

marzo 2022


1
TAVOLA

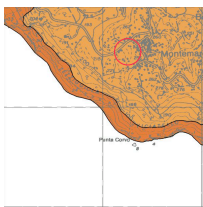

geomorfologico MO-A




vegetazionale COLL-ISS-MA

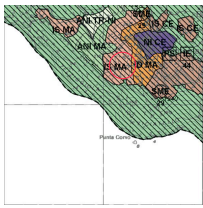


insediativo IS-MA



Comune di Ameglia (Sp), Prot. n. 0002696 del 04-03-2022 in arrivo Cat. 8 Cl. 4

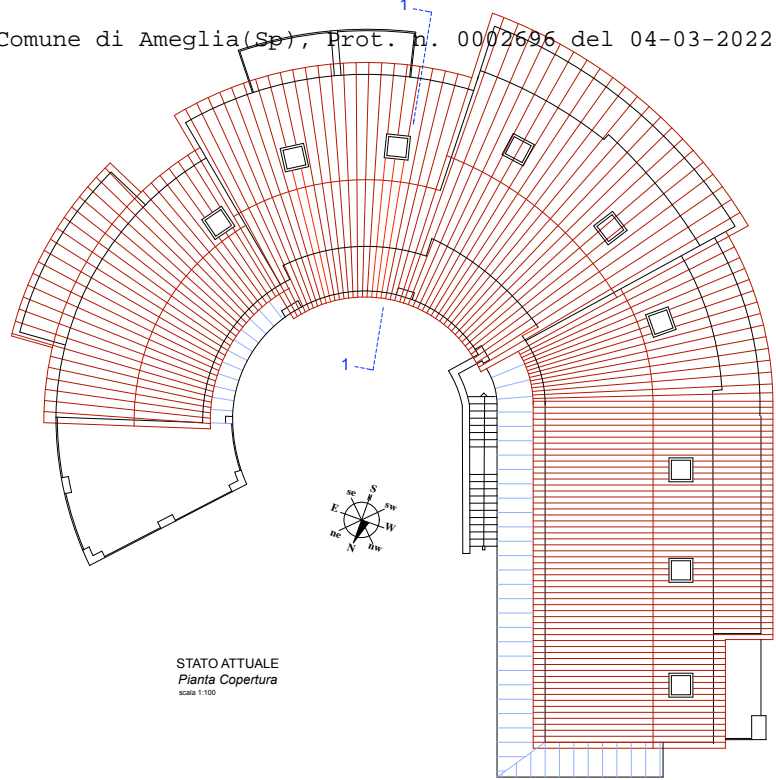

STATO ATTUALE
Pianta Copertura
scala 1:100

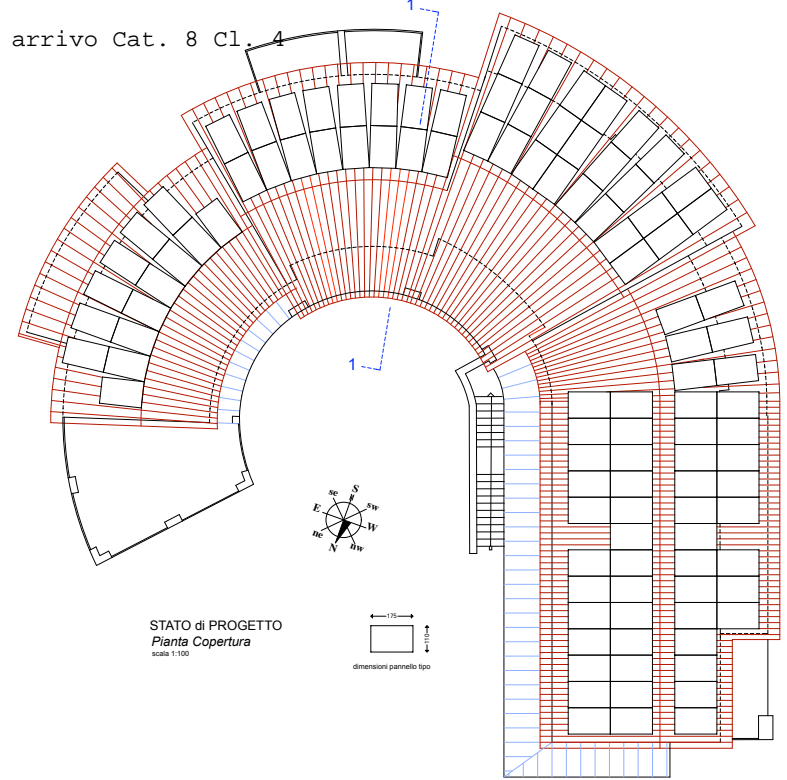


STATO di PROGETTO
Pianta Copertura
scala 1:100

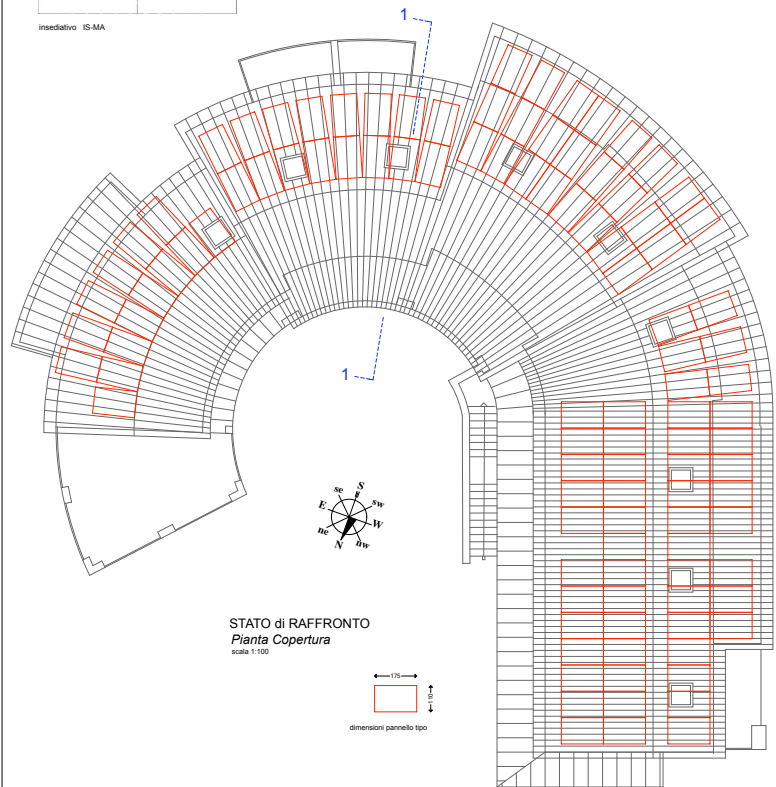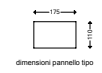


STATO di RAFFRONTO
Pianta Copertura
scala 1:100




Prospetto Nord attuale invariata

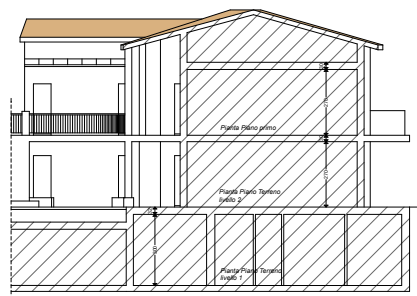

Sezione 1-1 attuale

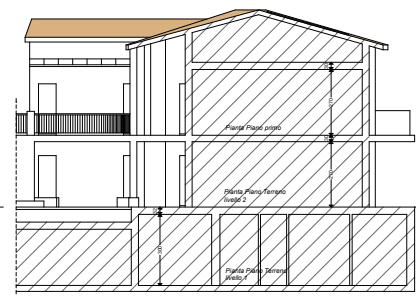

Sezione 1-1 di progetto

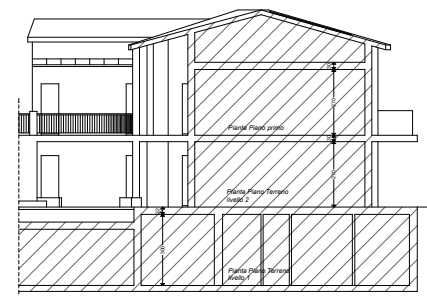

Sezione 1-1 di raffronto