




PIANTA COPERTURA POSTI AUTO

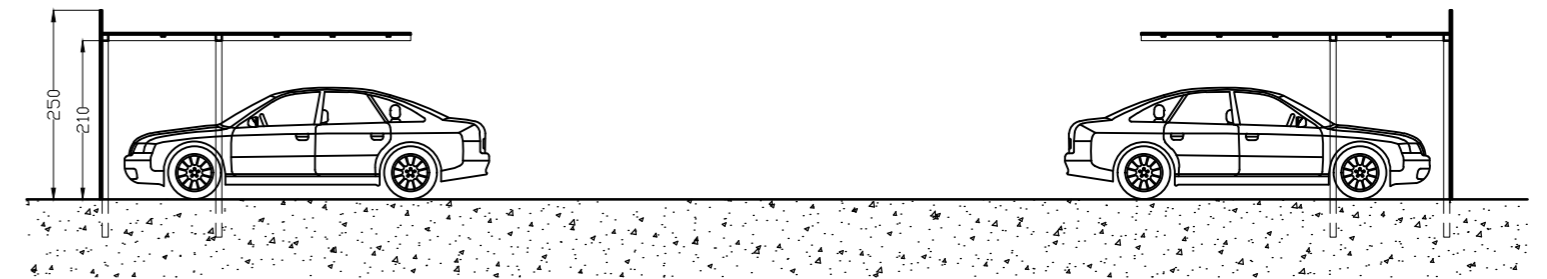

SEZIONE A:A

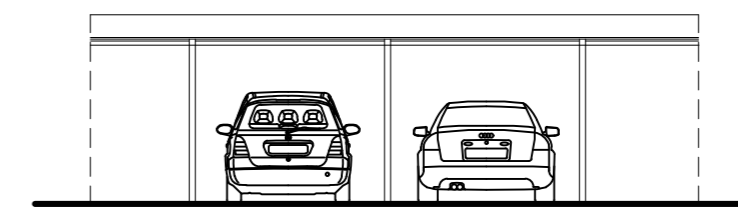

PROSPETTO TIPO

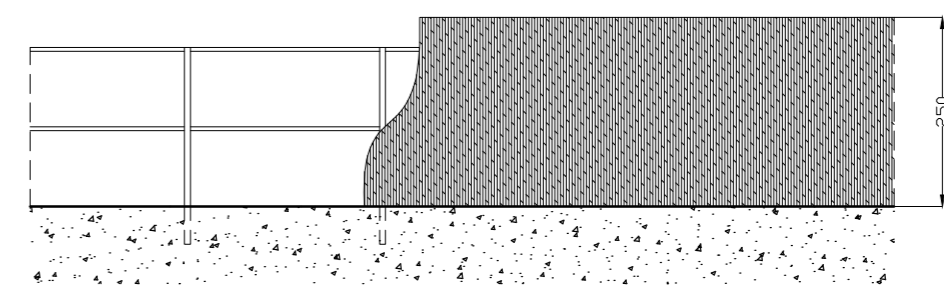

PARTICOLARE STECCATO

*EMANUELE GIULIANO*



Tav.04  
PARTICOLARI

STATO  
PROGETTO

scala  
1:100

