



COMUNE DI AMEGLIA LE TAMERICI

Via Litoranea, 106, Fiumaretta - Ameglia (SP)

Comittente:

GAG srl amministratore unico Sara Bellegoni

AUTORIZZAZIONE PAESAGGISTICA SEMPLIFICATA PER LA
SOSTITUZIONE DEGLI INFISSI E TINTEGGIATURA DELLE FACCIATE

11.12.2020

TAVOLA

unica

scala:varie

PLANIMETRIA
ESTRATTI CARTOGRAFICI
DOCUMENTAZIONE FOTOGRAFICA
PROSPETTI DELLO STATO ATTUALE
PROSPETTI DELLO STATO MODIFICATO
FOTOSIMULAZIONI


Coordinamento: Progetto architettonico; Direzione dei lavori architettonici:

GIUSEPPE LONARDO
architetto del paesaggio
Via S. Andrea, 106 - 05016
Ameglia (SP) - Italia
tel. 0884 900000
info@giusepplonardo.it
www.giusepplonardo.it


La presente autrice di questo documento apprende all'indirizzo Giuseppe Lonardo, A. l'elenco di legge di Stato di ruolo anagrafico di riproduzione anche parziale e di ristampa solo a scopi puramente amministrativi.




ESTRATTO FOTO AEREA

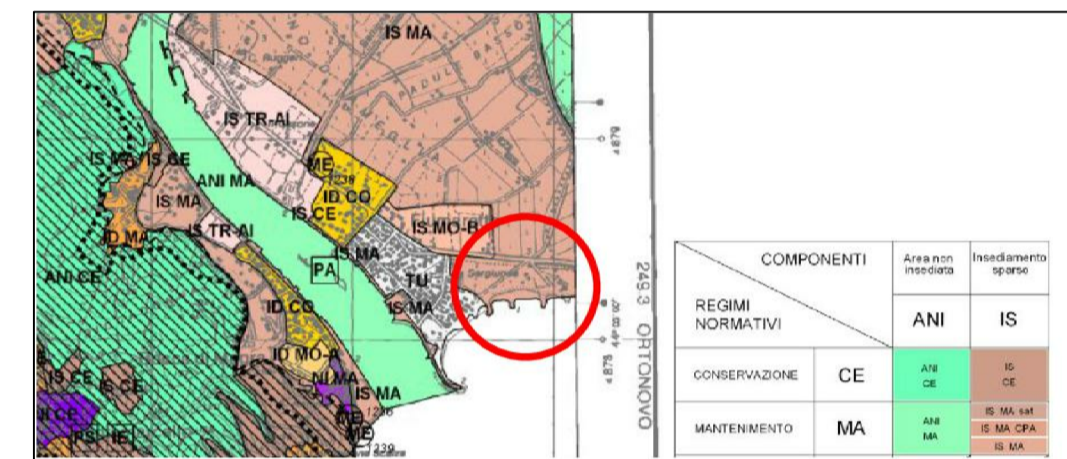


ESTRATTO TAV ASSETTO INSEDIATIVO IS-MA

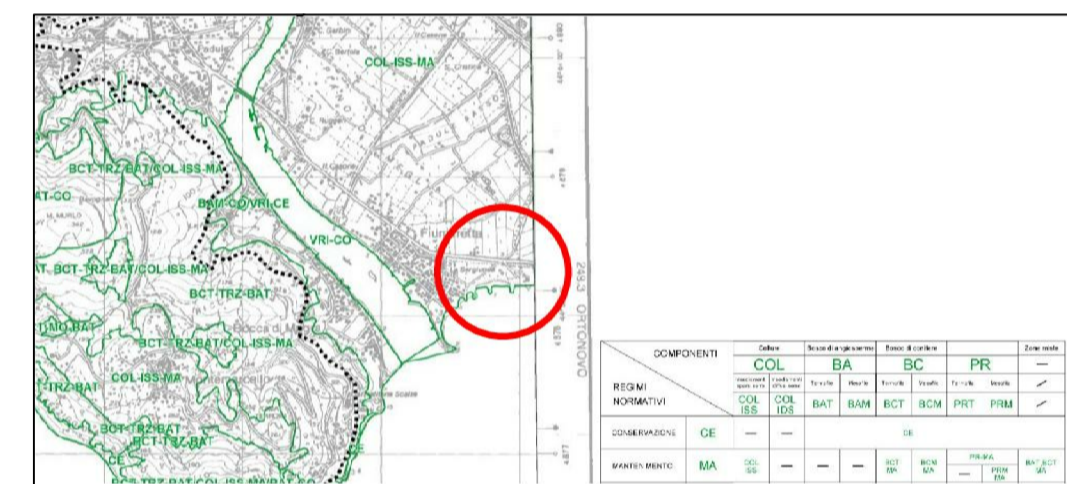


ESTRATTO TAV ASSETTO VEGETAZIONALE COL-IS-MA

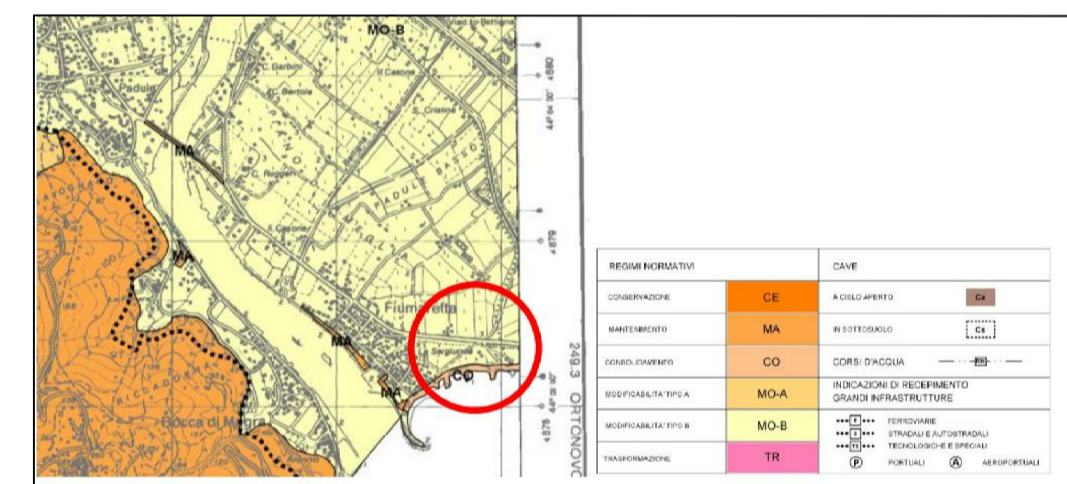

ESTRATTO TAV ASSETTO GEOMORFOLOGICO MO-B

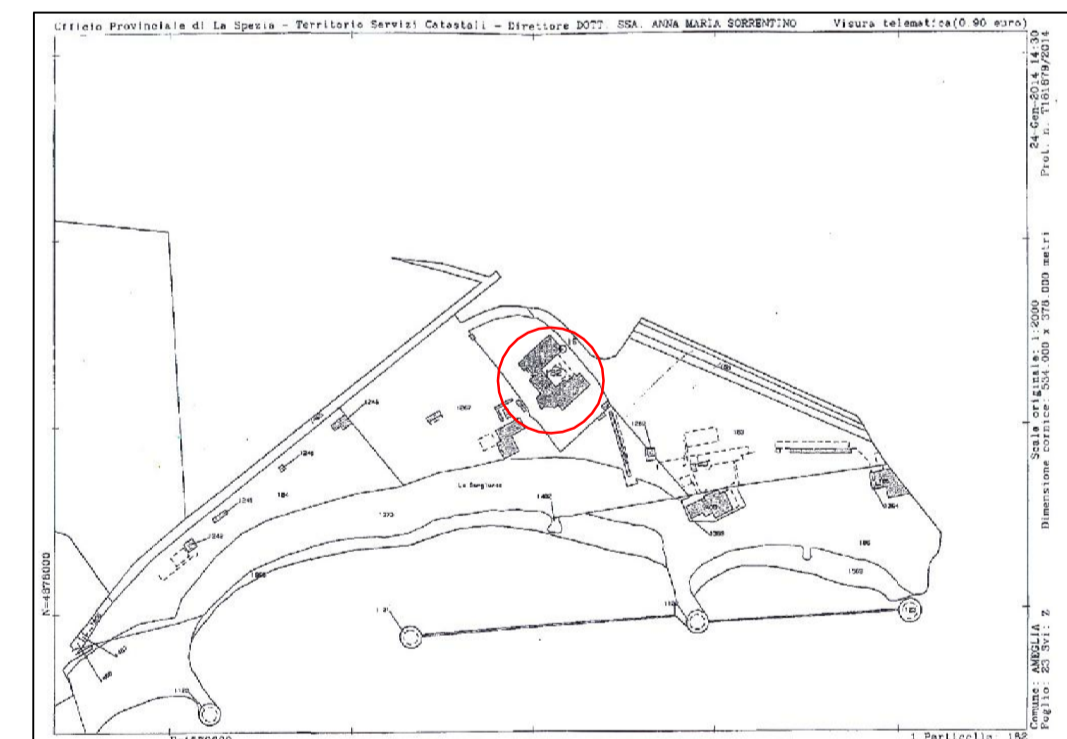

ESTRATTO PLANIMETRIA CATASTALE

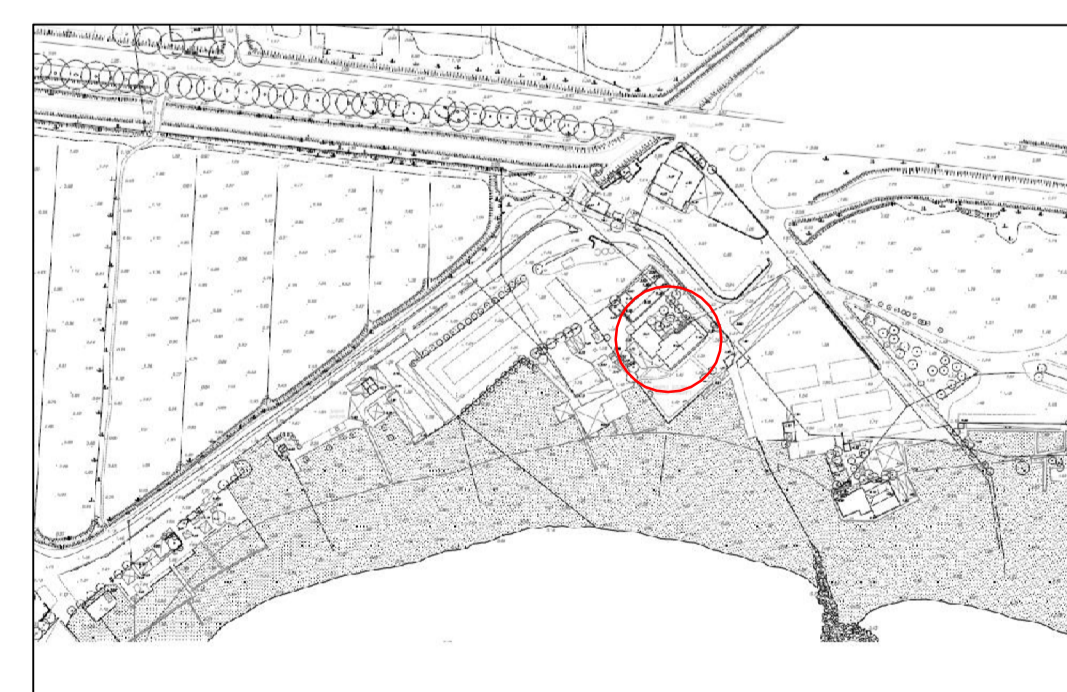

ESTRATTO PLANIMETRIA AEREOFOTOGRAMMETRICA



stato attuale

FOTO 01



stato attuale

FOTO 02



stato attuale

FOTO 03




stato attuale

FOTO 04




stato attuale

FOTO 05

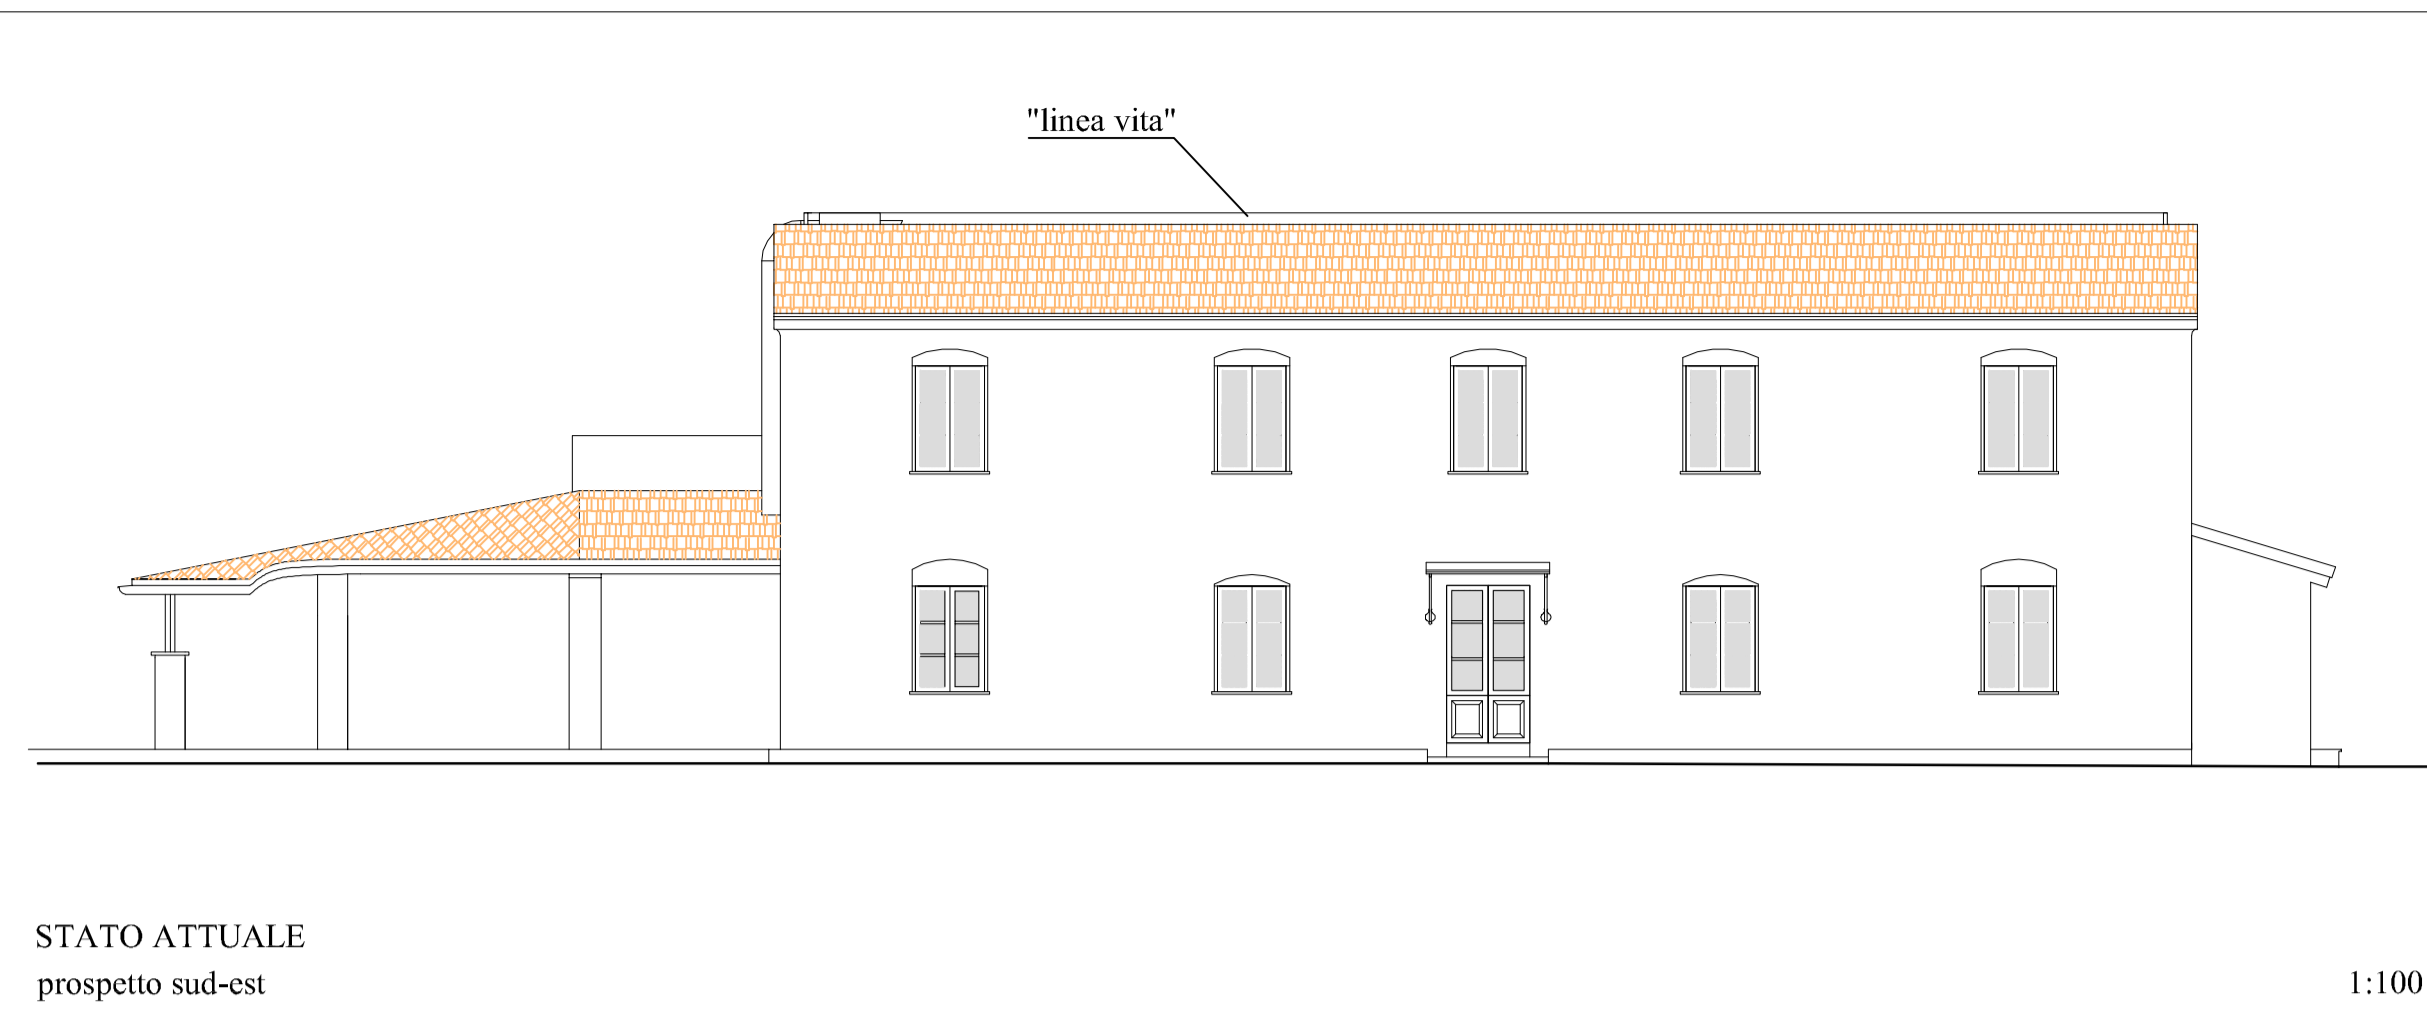

STATO ATTUALE
prospetto sud-est

1:100

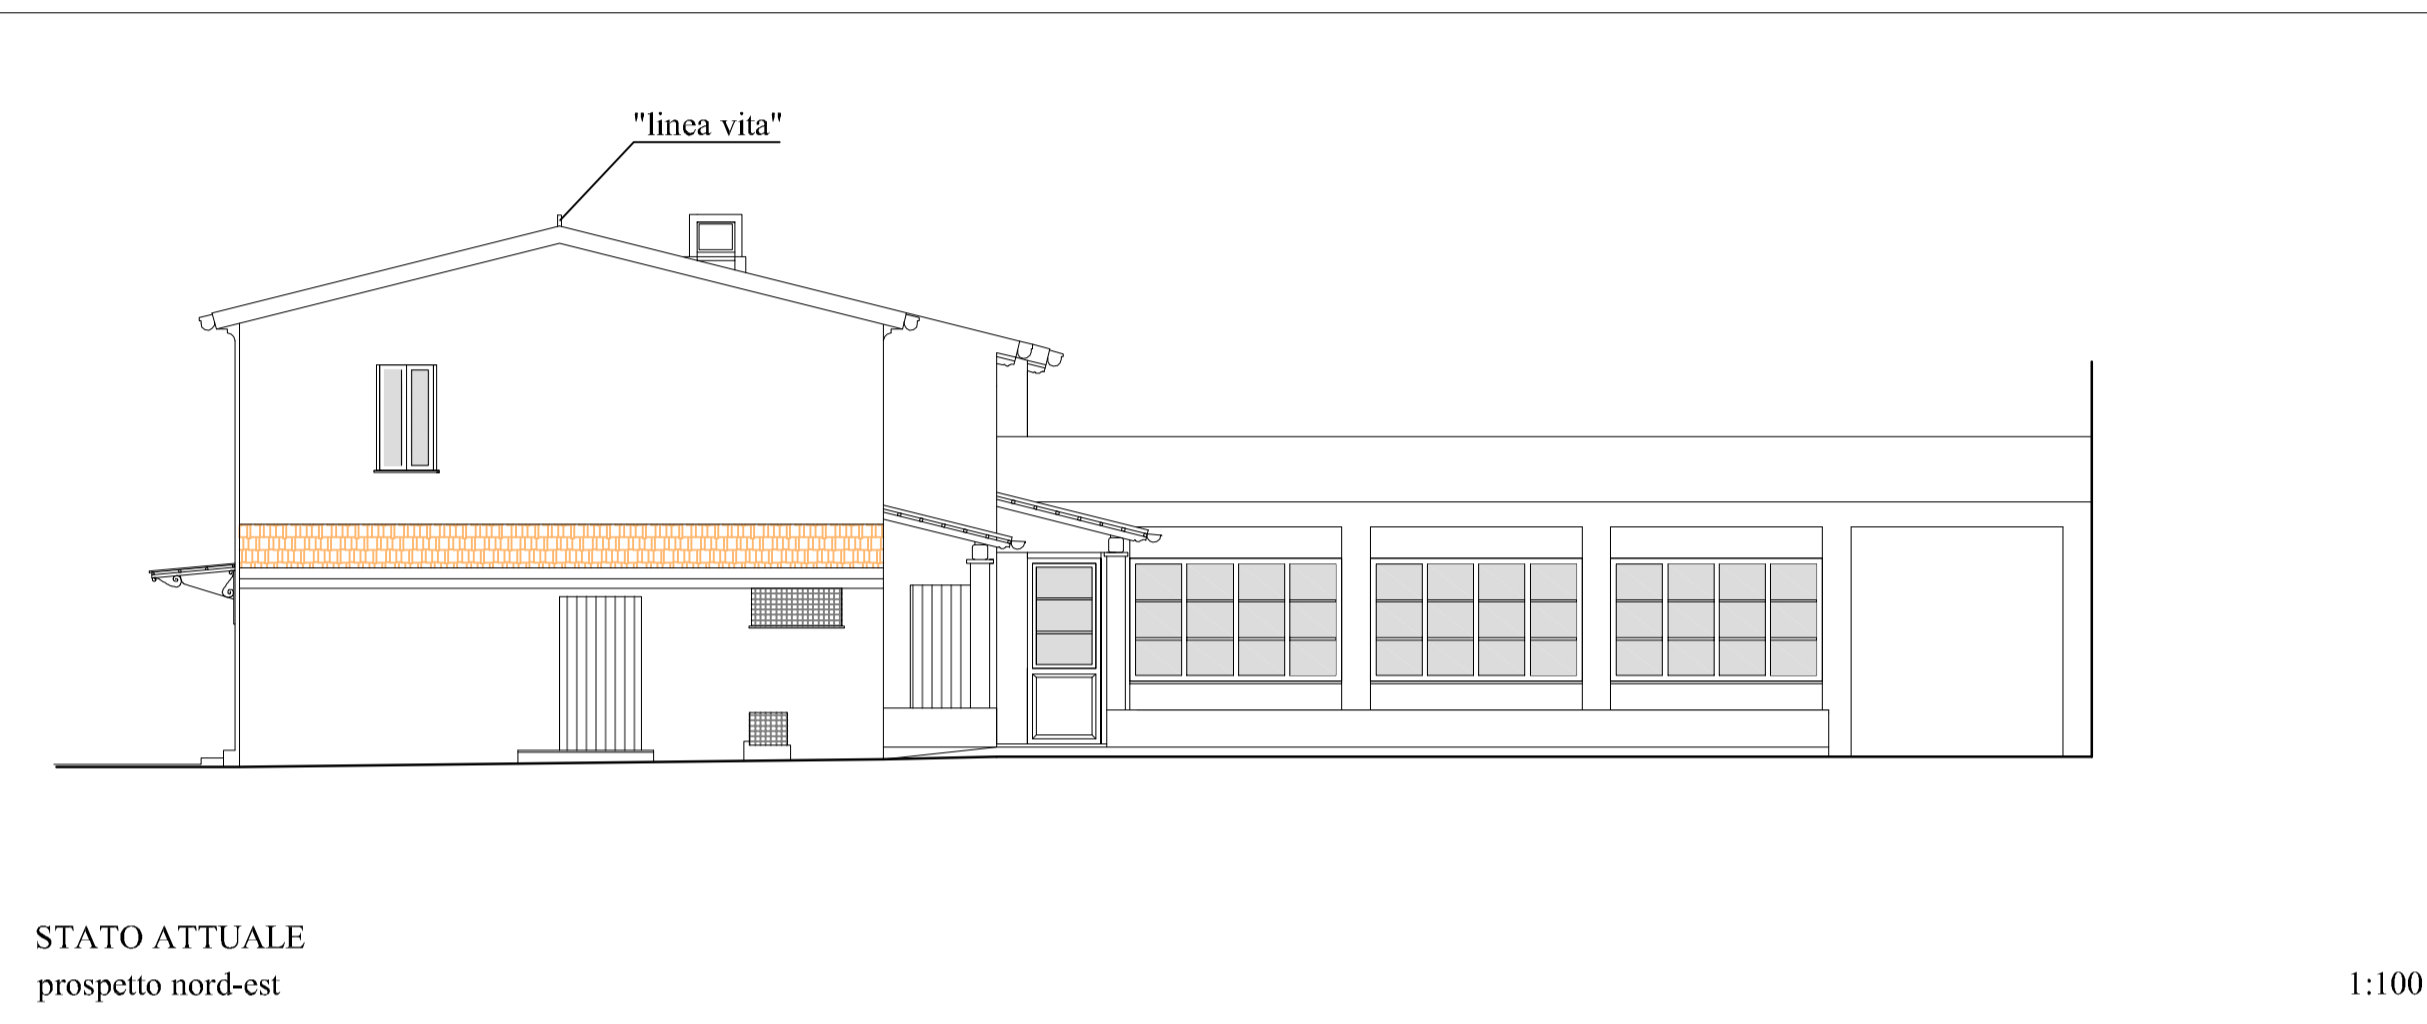


STATO ATTUALE
prospetto nord-est

1:100



STATO ATTUALE
prospetto nord-ovest

1:100

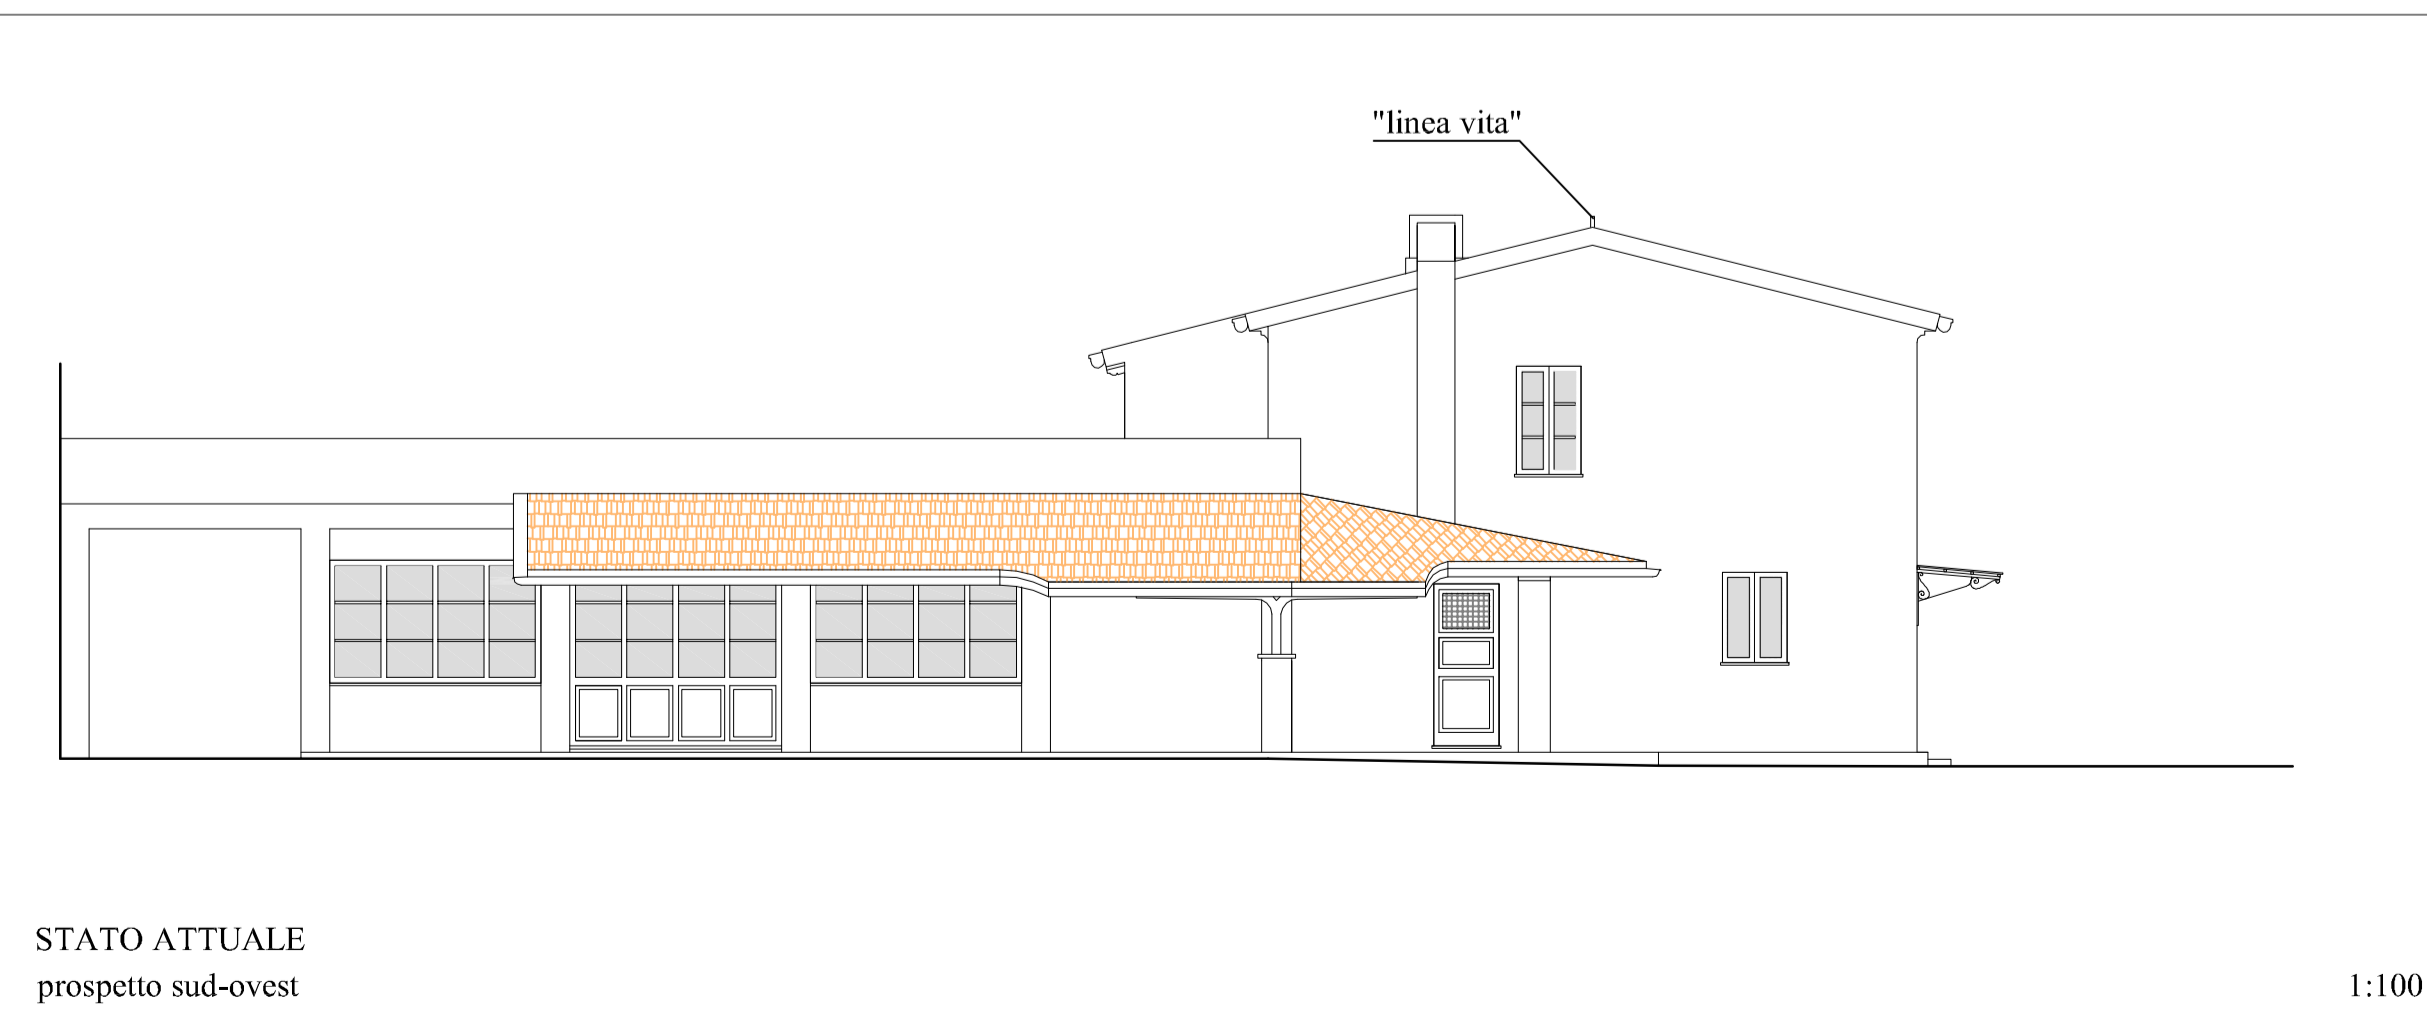

STATO ATTUALE
prospetto sud-ovest

1:100



STATO MODIFICATO
prospetto sud-est

1:100



STATO MODIFICATO
prospetto nord-est

1:100



STATO MODIFICATO
prospetto nord-ovest

1:100



STATO MODIFICATO
prospetto sud-ovest

1:100



A: FOTOSIMULAZIONE DELL'INTERVENTO SU FOTO AEREA




B: FOTOSIMULAZIONE DELL'INTERVENTO SU FOTO AEREA



C: FOTOSIMULAZIONE DELL'INTERVENTO (PROSPETTO SUD-EST)




C: FOTOSIMULAZIONE DELL'INTERVENTO (PROSPETTO NORD-EST)

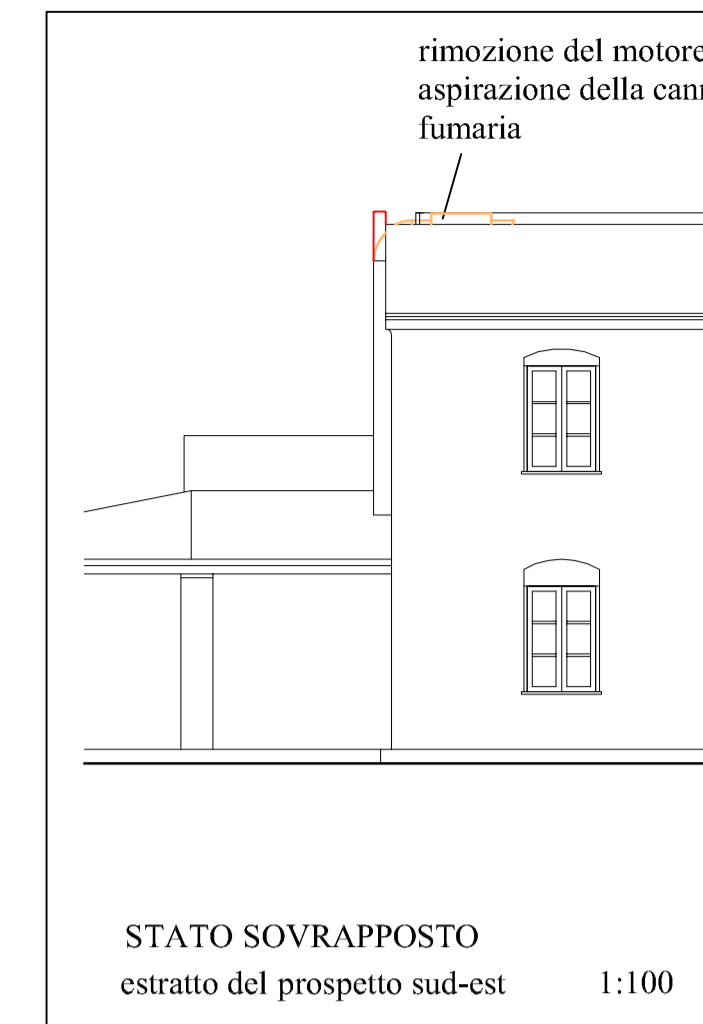


STATO SOVRAPPONTO
estratto del prospetto sud-est

1:100

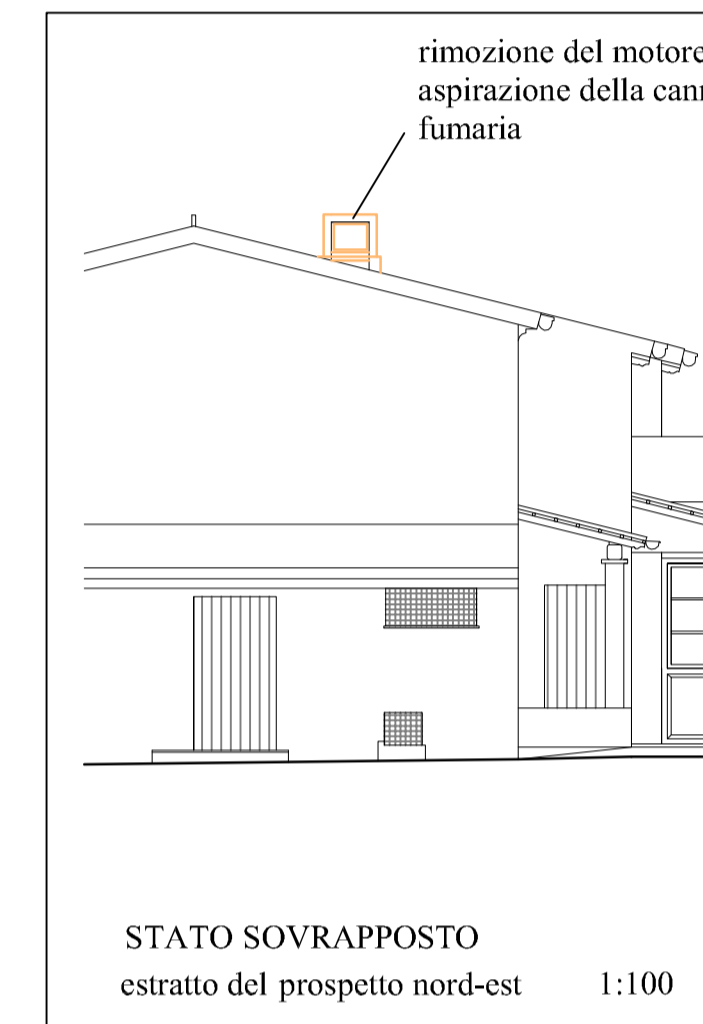

STATO SOVRAPPONTO
estratto del prospetto nord-est

1:100

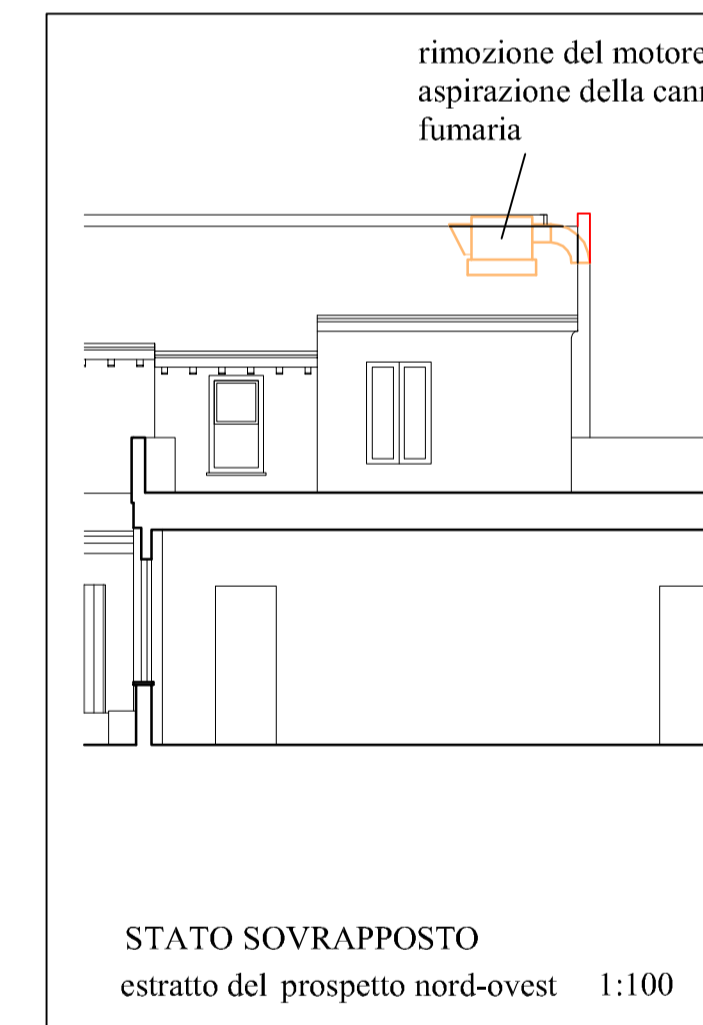


STATO SOVRAPPONTO
estratto del prospetto nord-ovest

1:100



STATO SOVRAPPONTO
estratto del prospetto sud-ovest

1:100

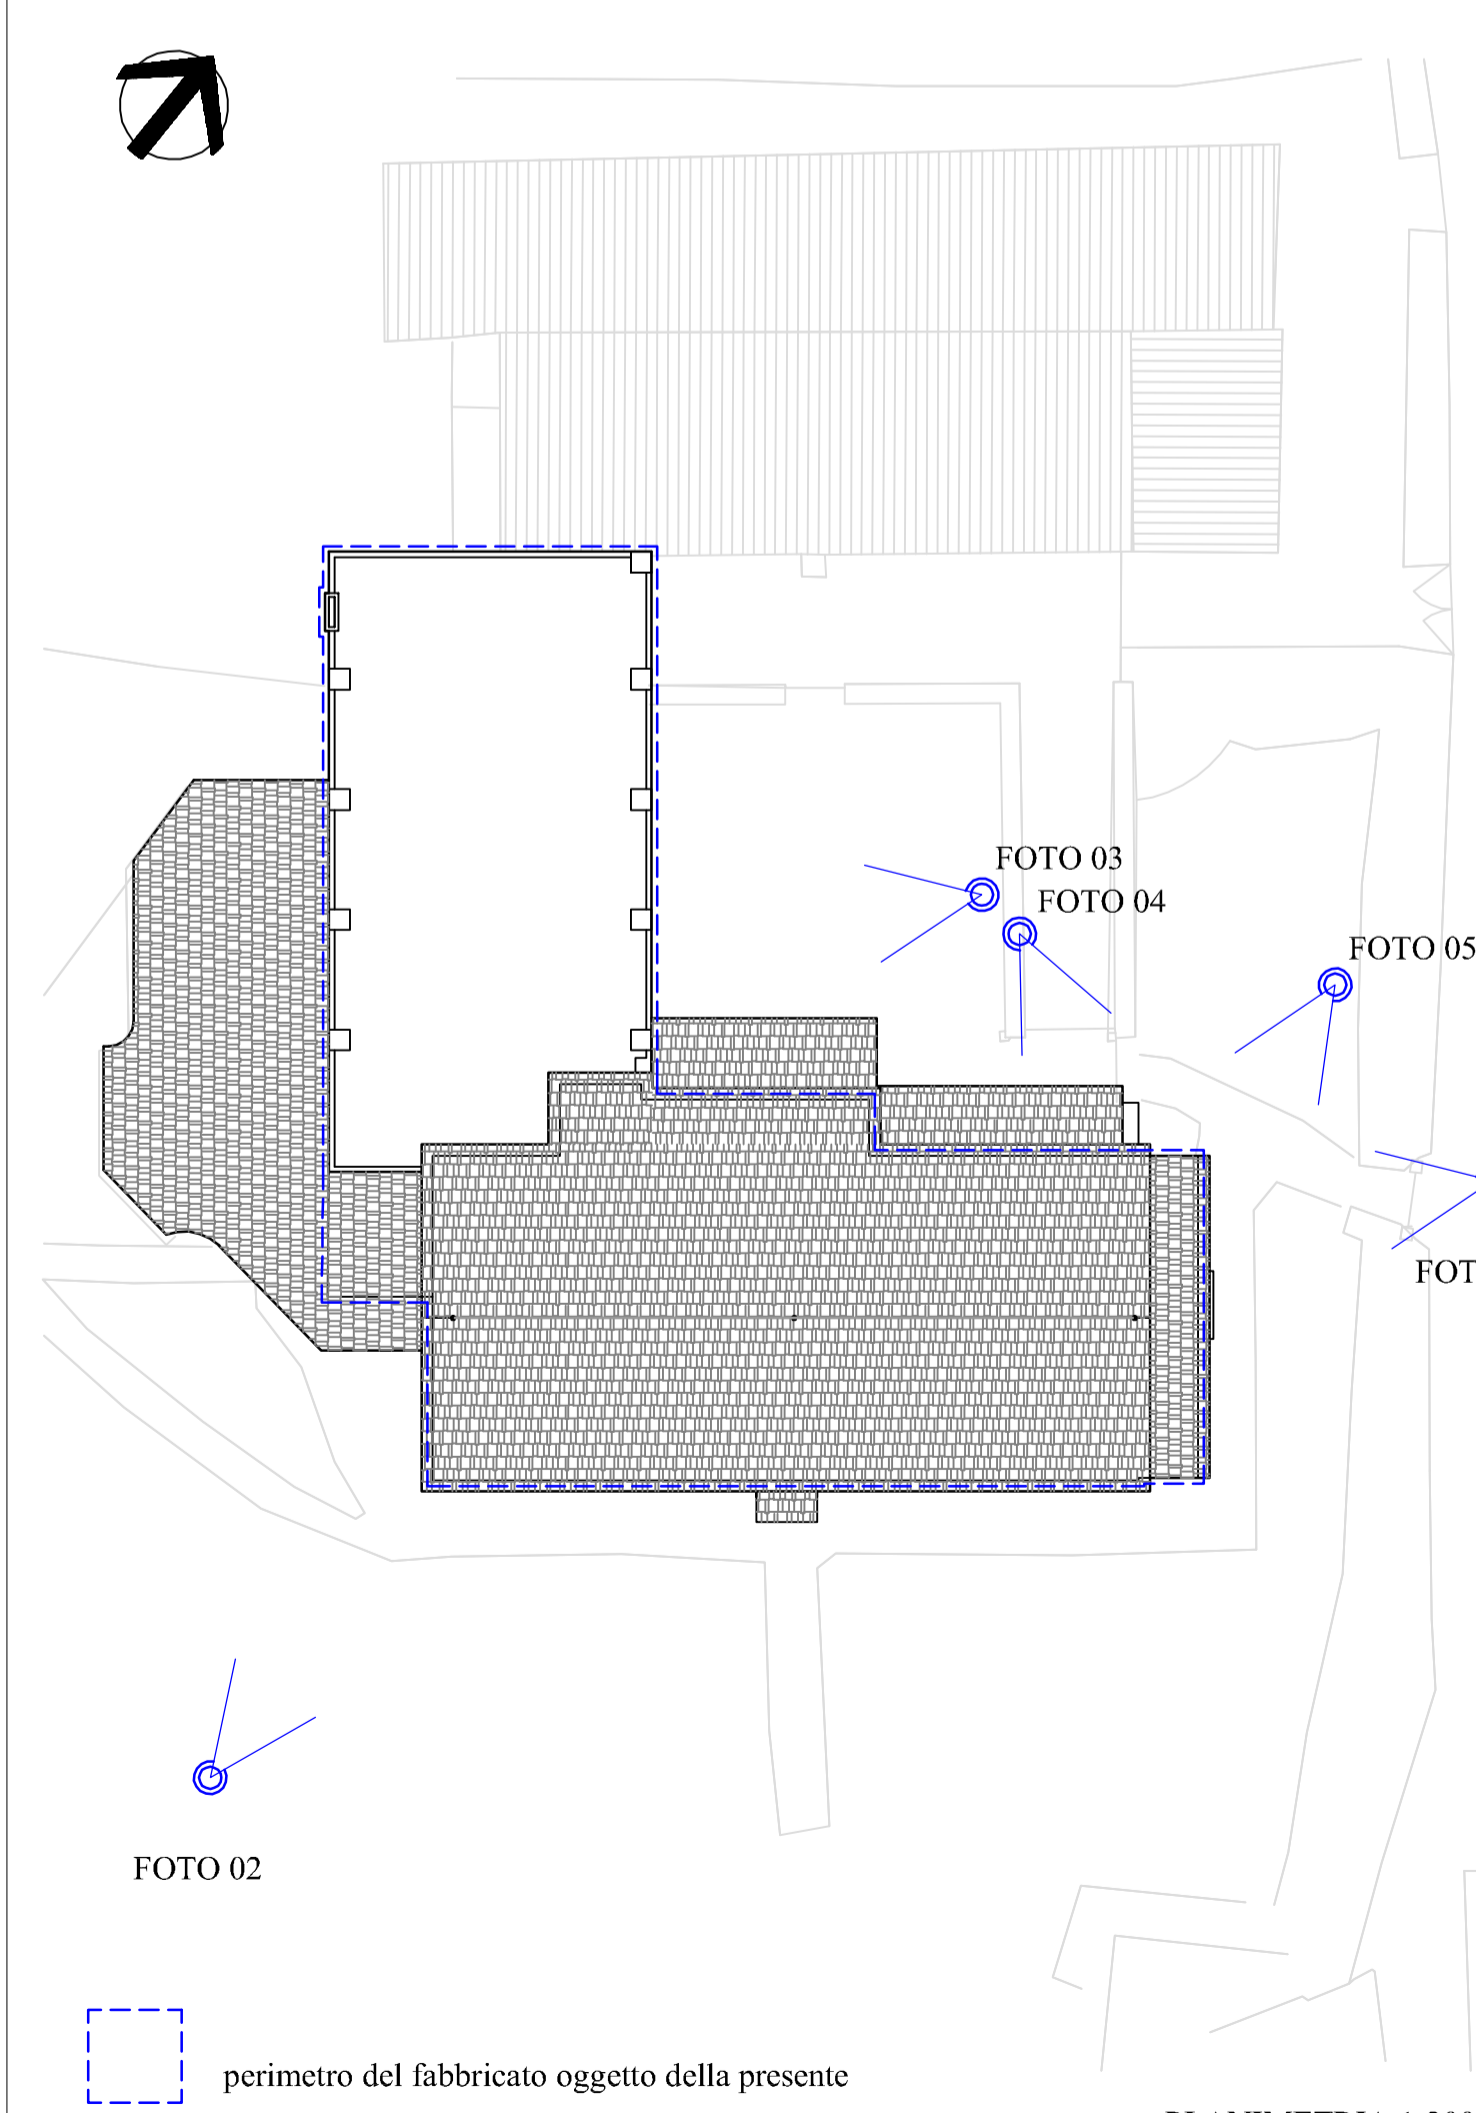

PLANIMETRIA 1:200