studio de mastri ARCHITETTO NICOLA DE MASTRI	COMUNE DI AMEGLIA	IRIS S.R.L.	PROGETTO PER LA MODIFICA DI UNA RECINZIONE DELL'AREA ESTERNA DEL BAGNO NEDA IN LOCALITA' FIUMARETTA

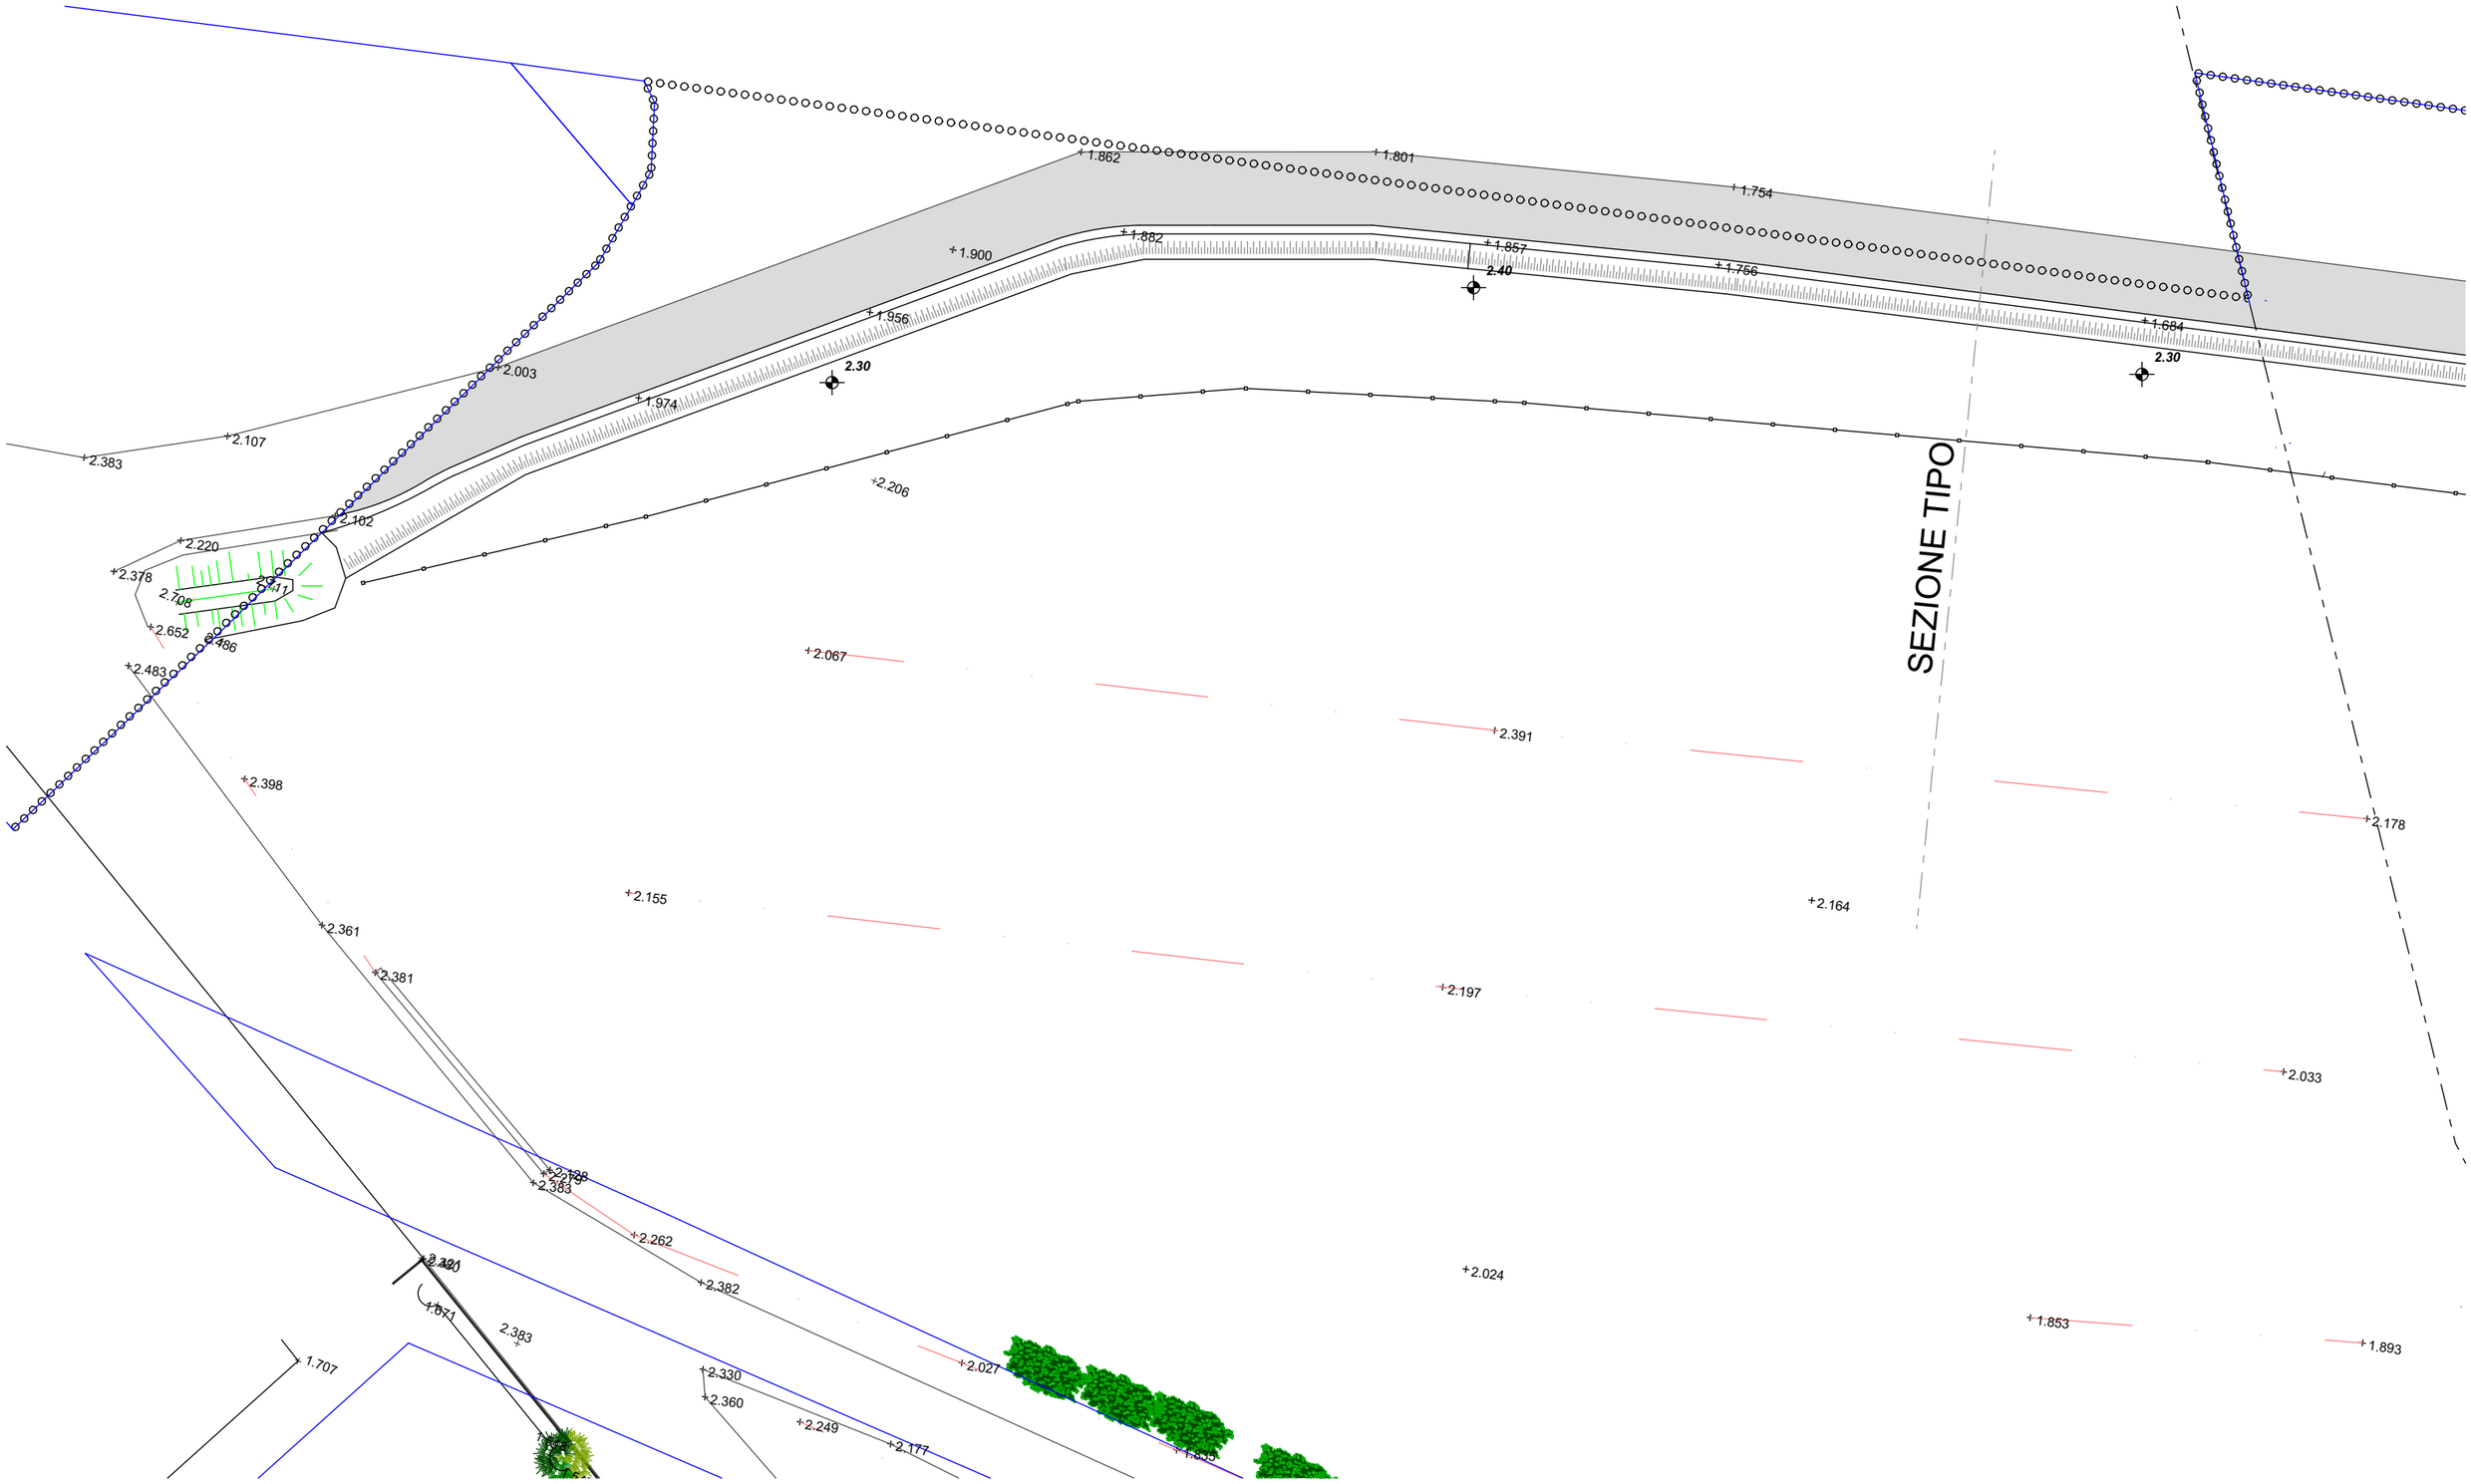

REV	DESCRIZIONE	DATA			
A	CILA	23/09/2021			
B					

ELABORATO PRINCIPALE

PLANIMETRIA GENERALE

TITOLO ELABORATO

STATO ATTUALE

SCALA ELABORATO

1:200

Tavola 01