studio de mastri ARCHITETTO NICOLA DE MASTRI	COMUNE DI AMEGLIA	IRIS S.R.L.	PROGETTO PER LA MODIFICA DI UNA RECINZIONE DELL'AREA ESTERNA DEL BAGNO NEDA IN LOCALITA' FIUMARETTA

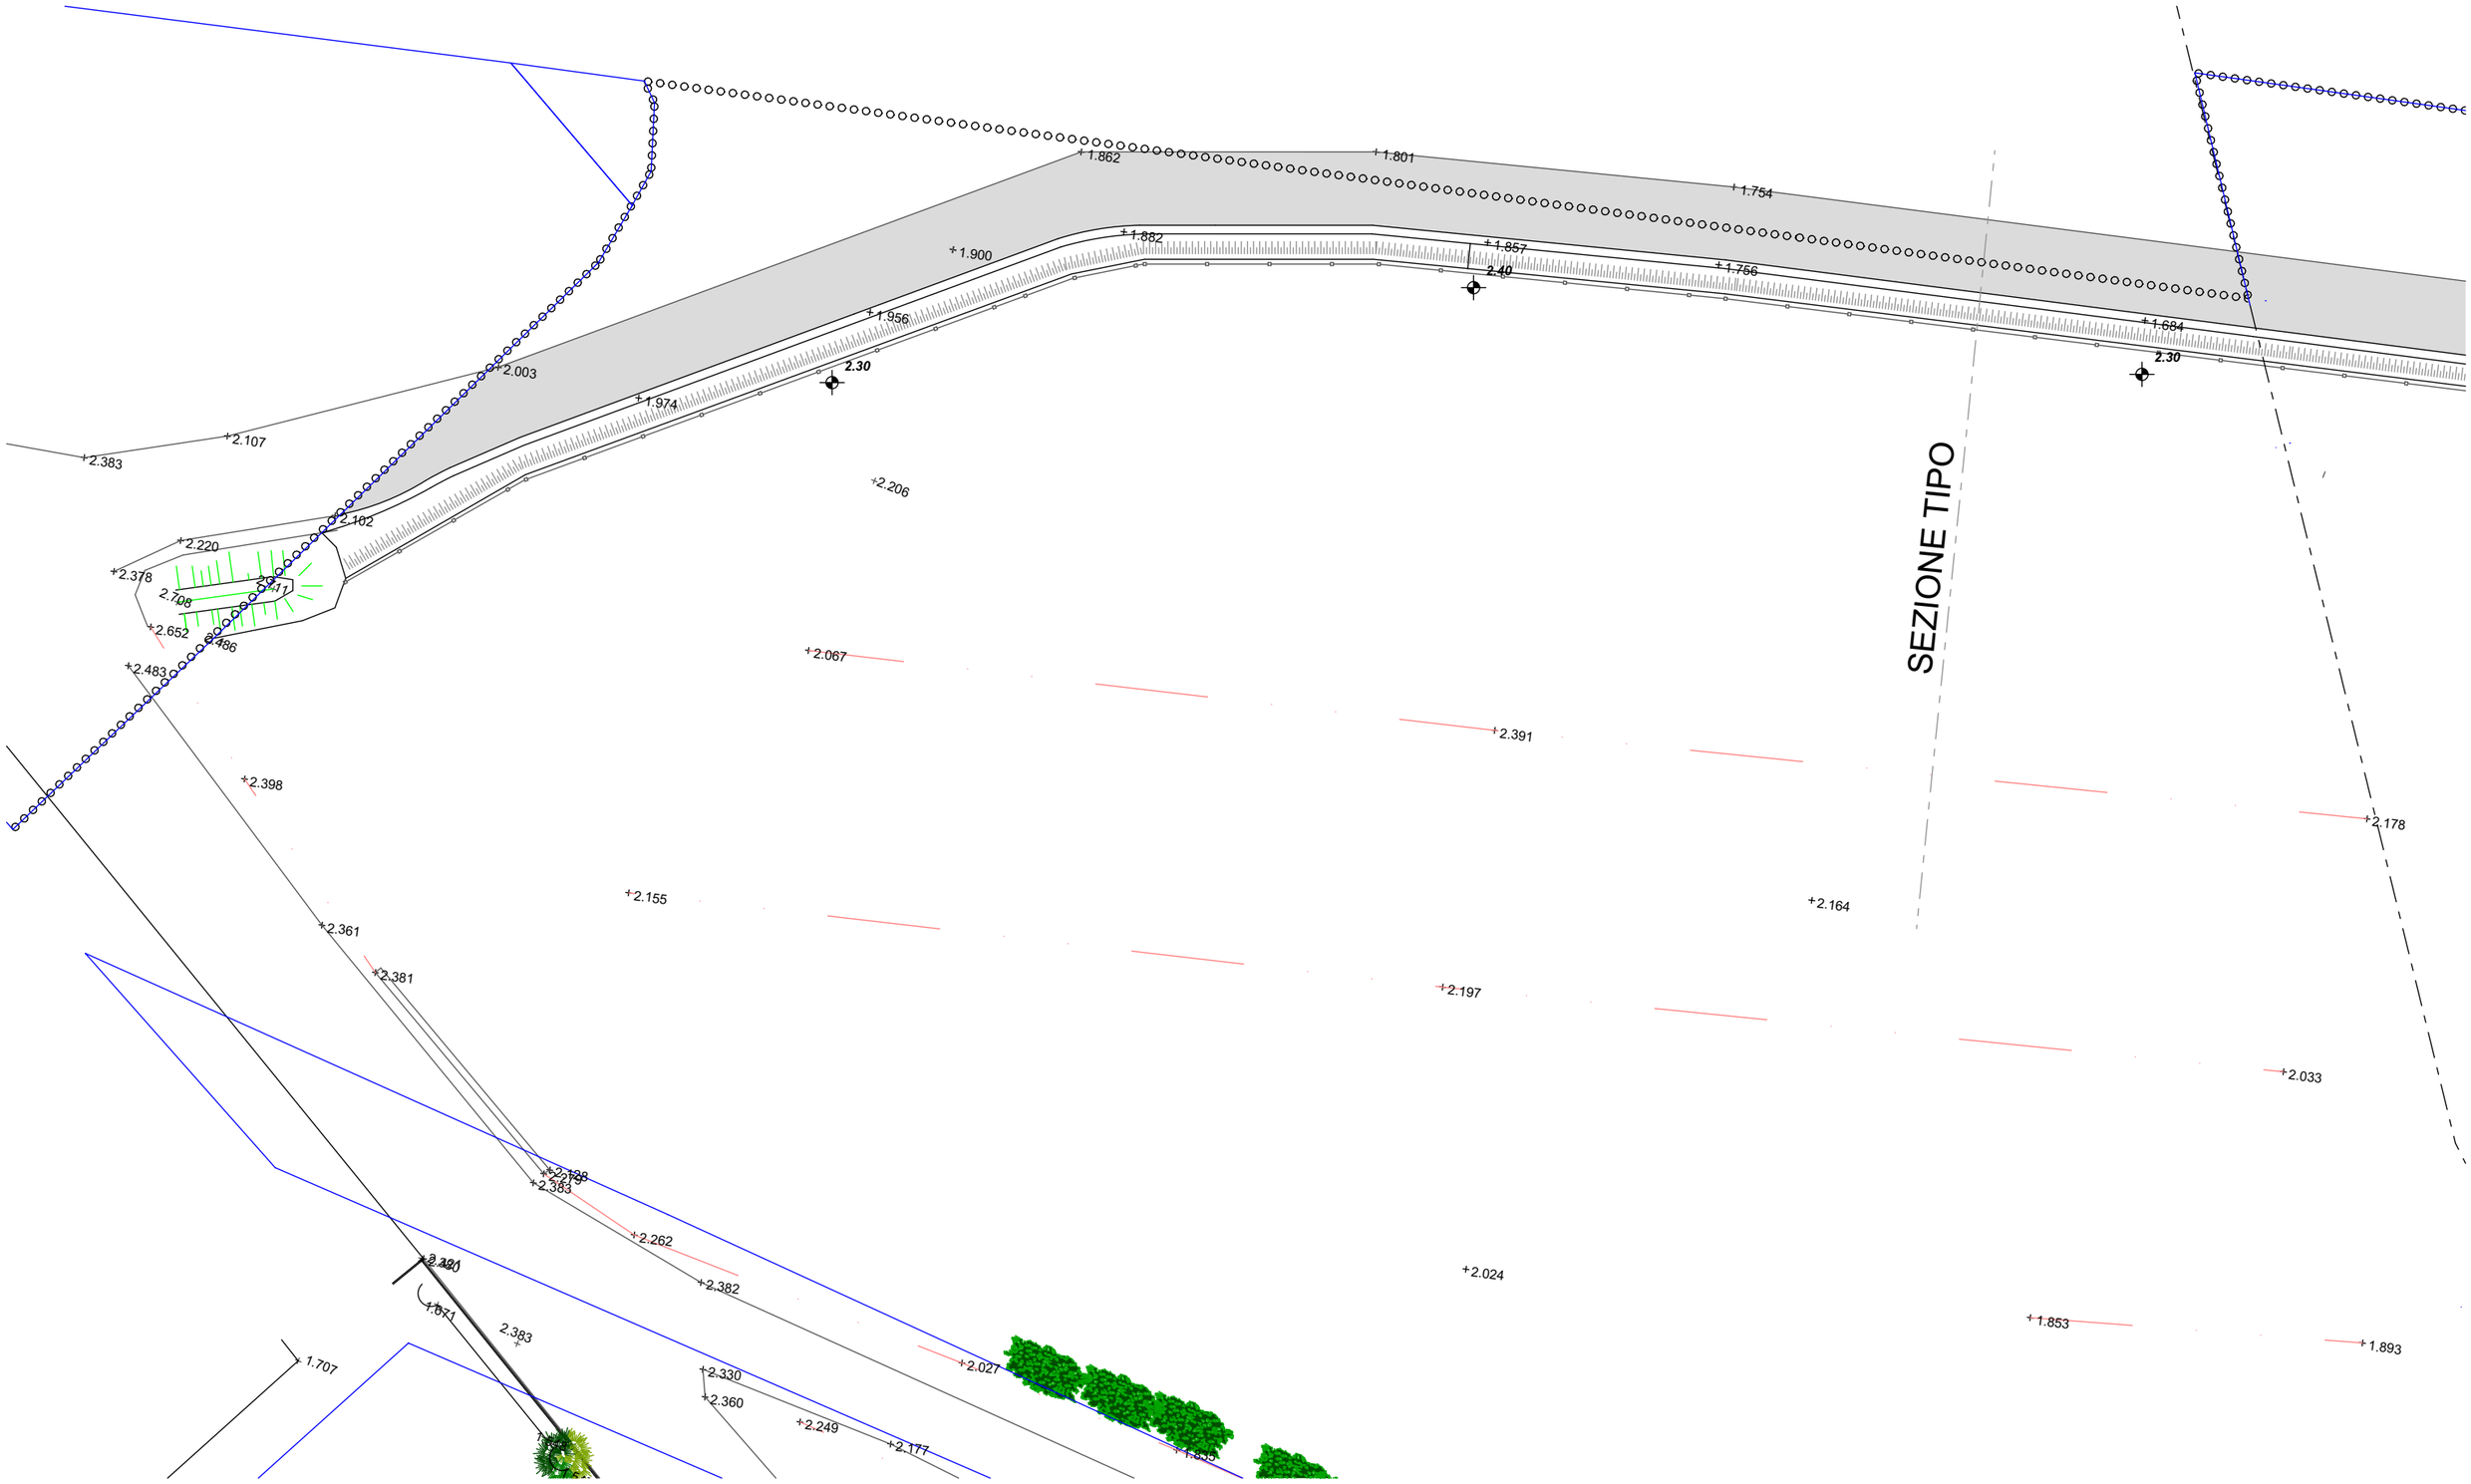

REV	DESCRIZIONE	DATA				ELABORATO PRINCIPALE	TITOLO ELABORATO	SCALA ELABORATO	
A	CILA	23/09/2021				PLANIMETRIA GENERALE	STATO DI PROGETTO	1:200	Tavola 02
B									