


**PLANIMETRIA STATO DI PROGETTO**  
Scala 1:200

**PROSPETTO SUD STATO DI PROGETTO**  
Scala 1:200

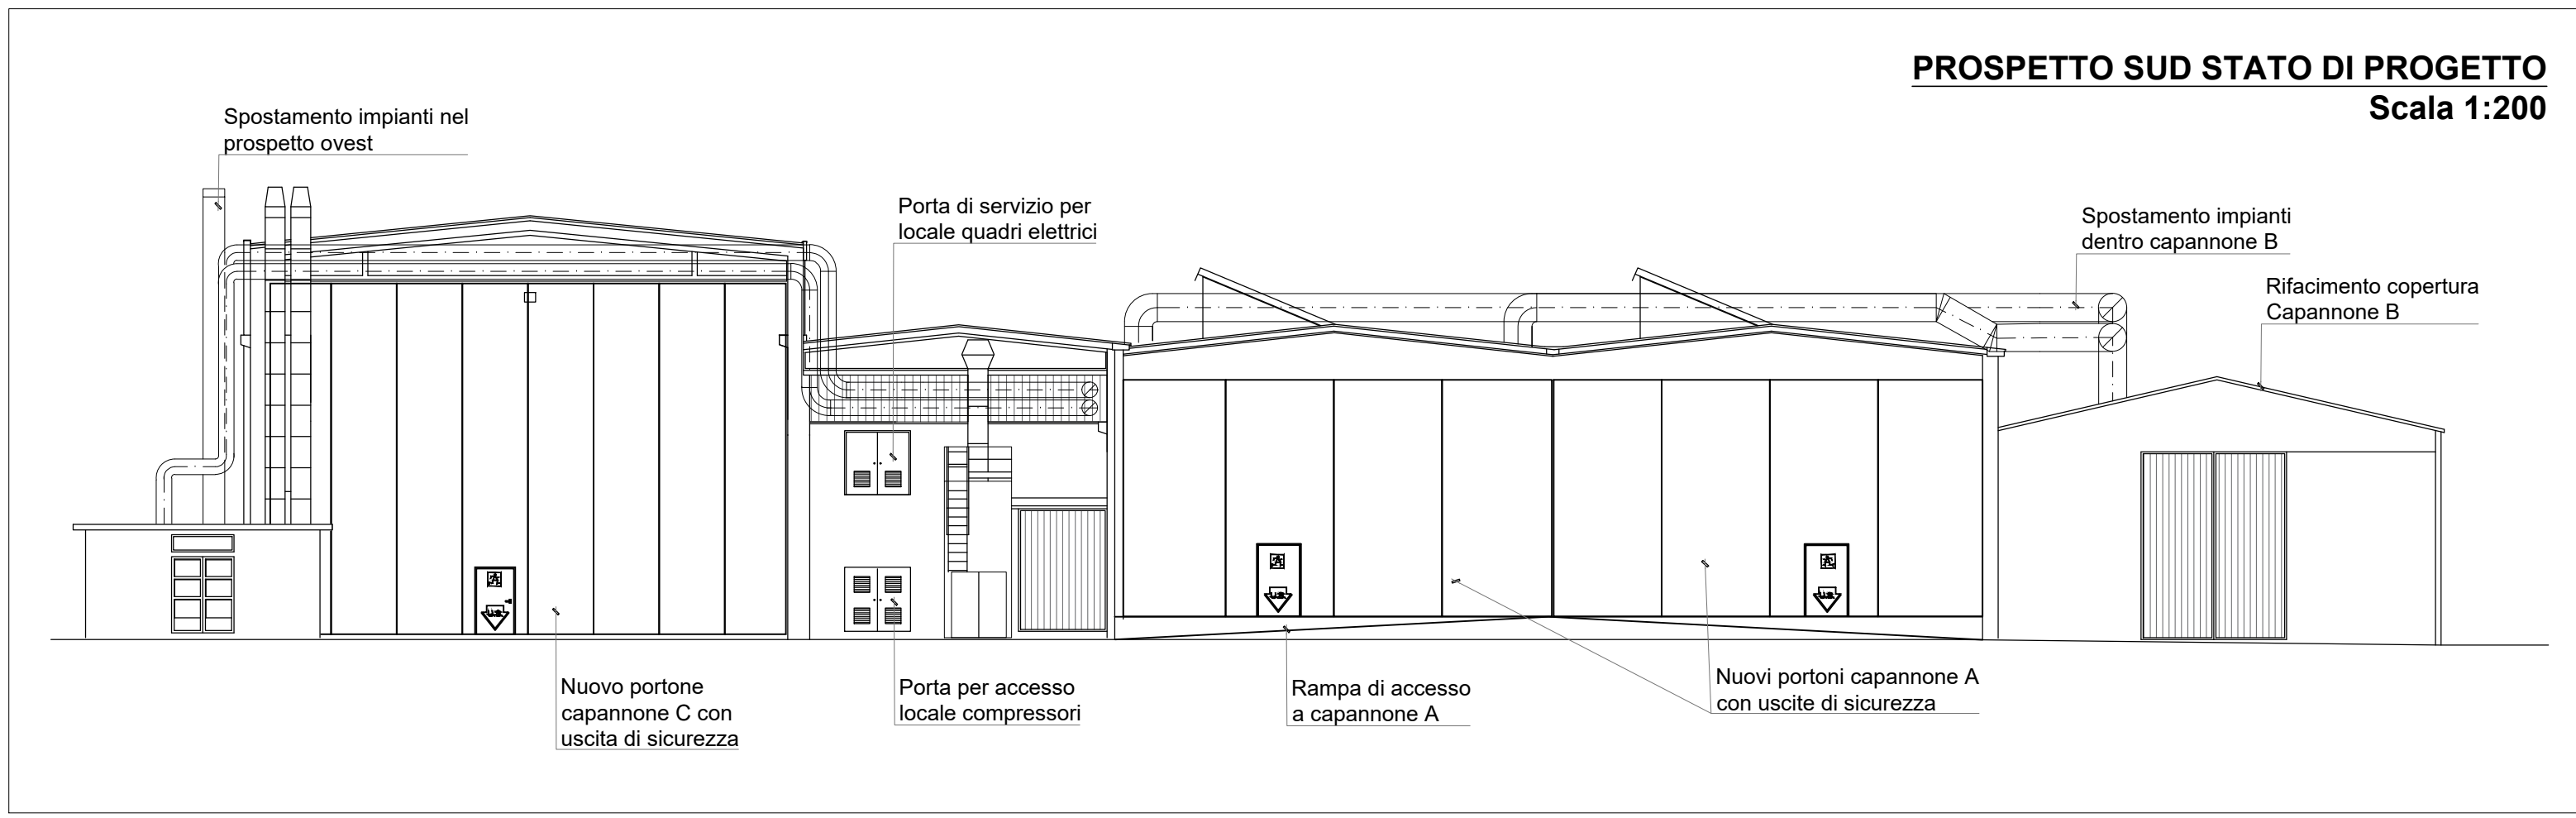

**COMUNE DI AMEGLIA**  
Provincia della Spezia

**Committente:**  
Cantieri navali  
Sanlorenzo s.p.a.

**Livello di progetto:**  
Esecutivo

**Titolo:**  
INTERVENTI DI MANUTENZIONE  
STRAORDINARIA SUI CAPANNONI ESISTENTI IN  
AREA D1

**Tavola n°:**  
**ARC-002**

**Scala:**

**Oggetto:**  
STATO DI PROGETTO  
PLANIMETRIA E PROSPETTO

**Codice Progetto:**  
P025-21

**Nome File:**  
P025-21-E-DI-ARC-002-A

**Firme:**

Rev.	Modifiche / Revisioni	Redatto	Data	Contr./Appr.	Data
A	PRIMA EMISSIONE	RP	10/12/2021	RP/RV	10/12/2021

ASSOCIATO **ocea** **apave** **ITEC engineering S.r.l.**  
 19038 SARZANA (SP)  
 Via Variante Aurelia, 98  
 TEL. +39 0187 610532  
 info@itec-engineering.it

16129 GENOVA  
 Via Antonio Cecchi, 7/9-10  
 TEL. +39 010 5959690  
 www.itec-engineering.it

E' vietata a norma di legge la riproduzione, anche parziale, non autorizzata di questo documento.