



**CAPANNONE E
PIANTA INTERVENTI PIANO TERRA
LOCALE COMPRESSORI**
Scala 1:50

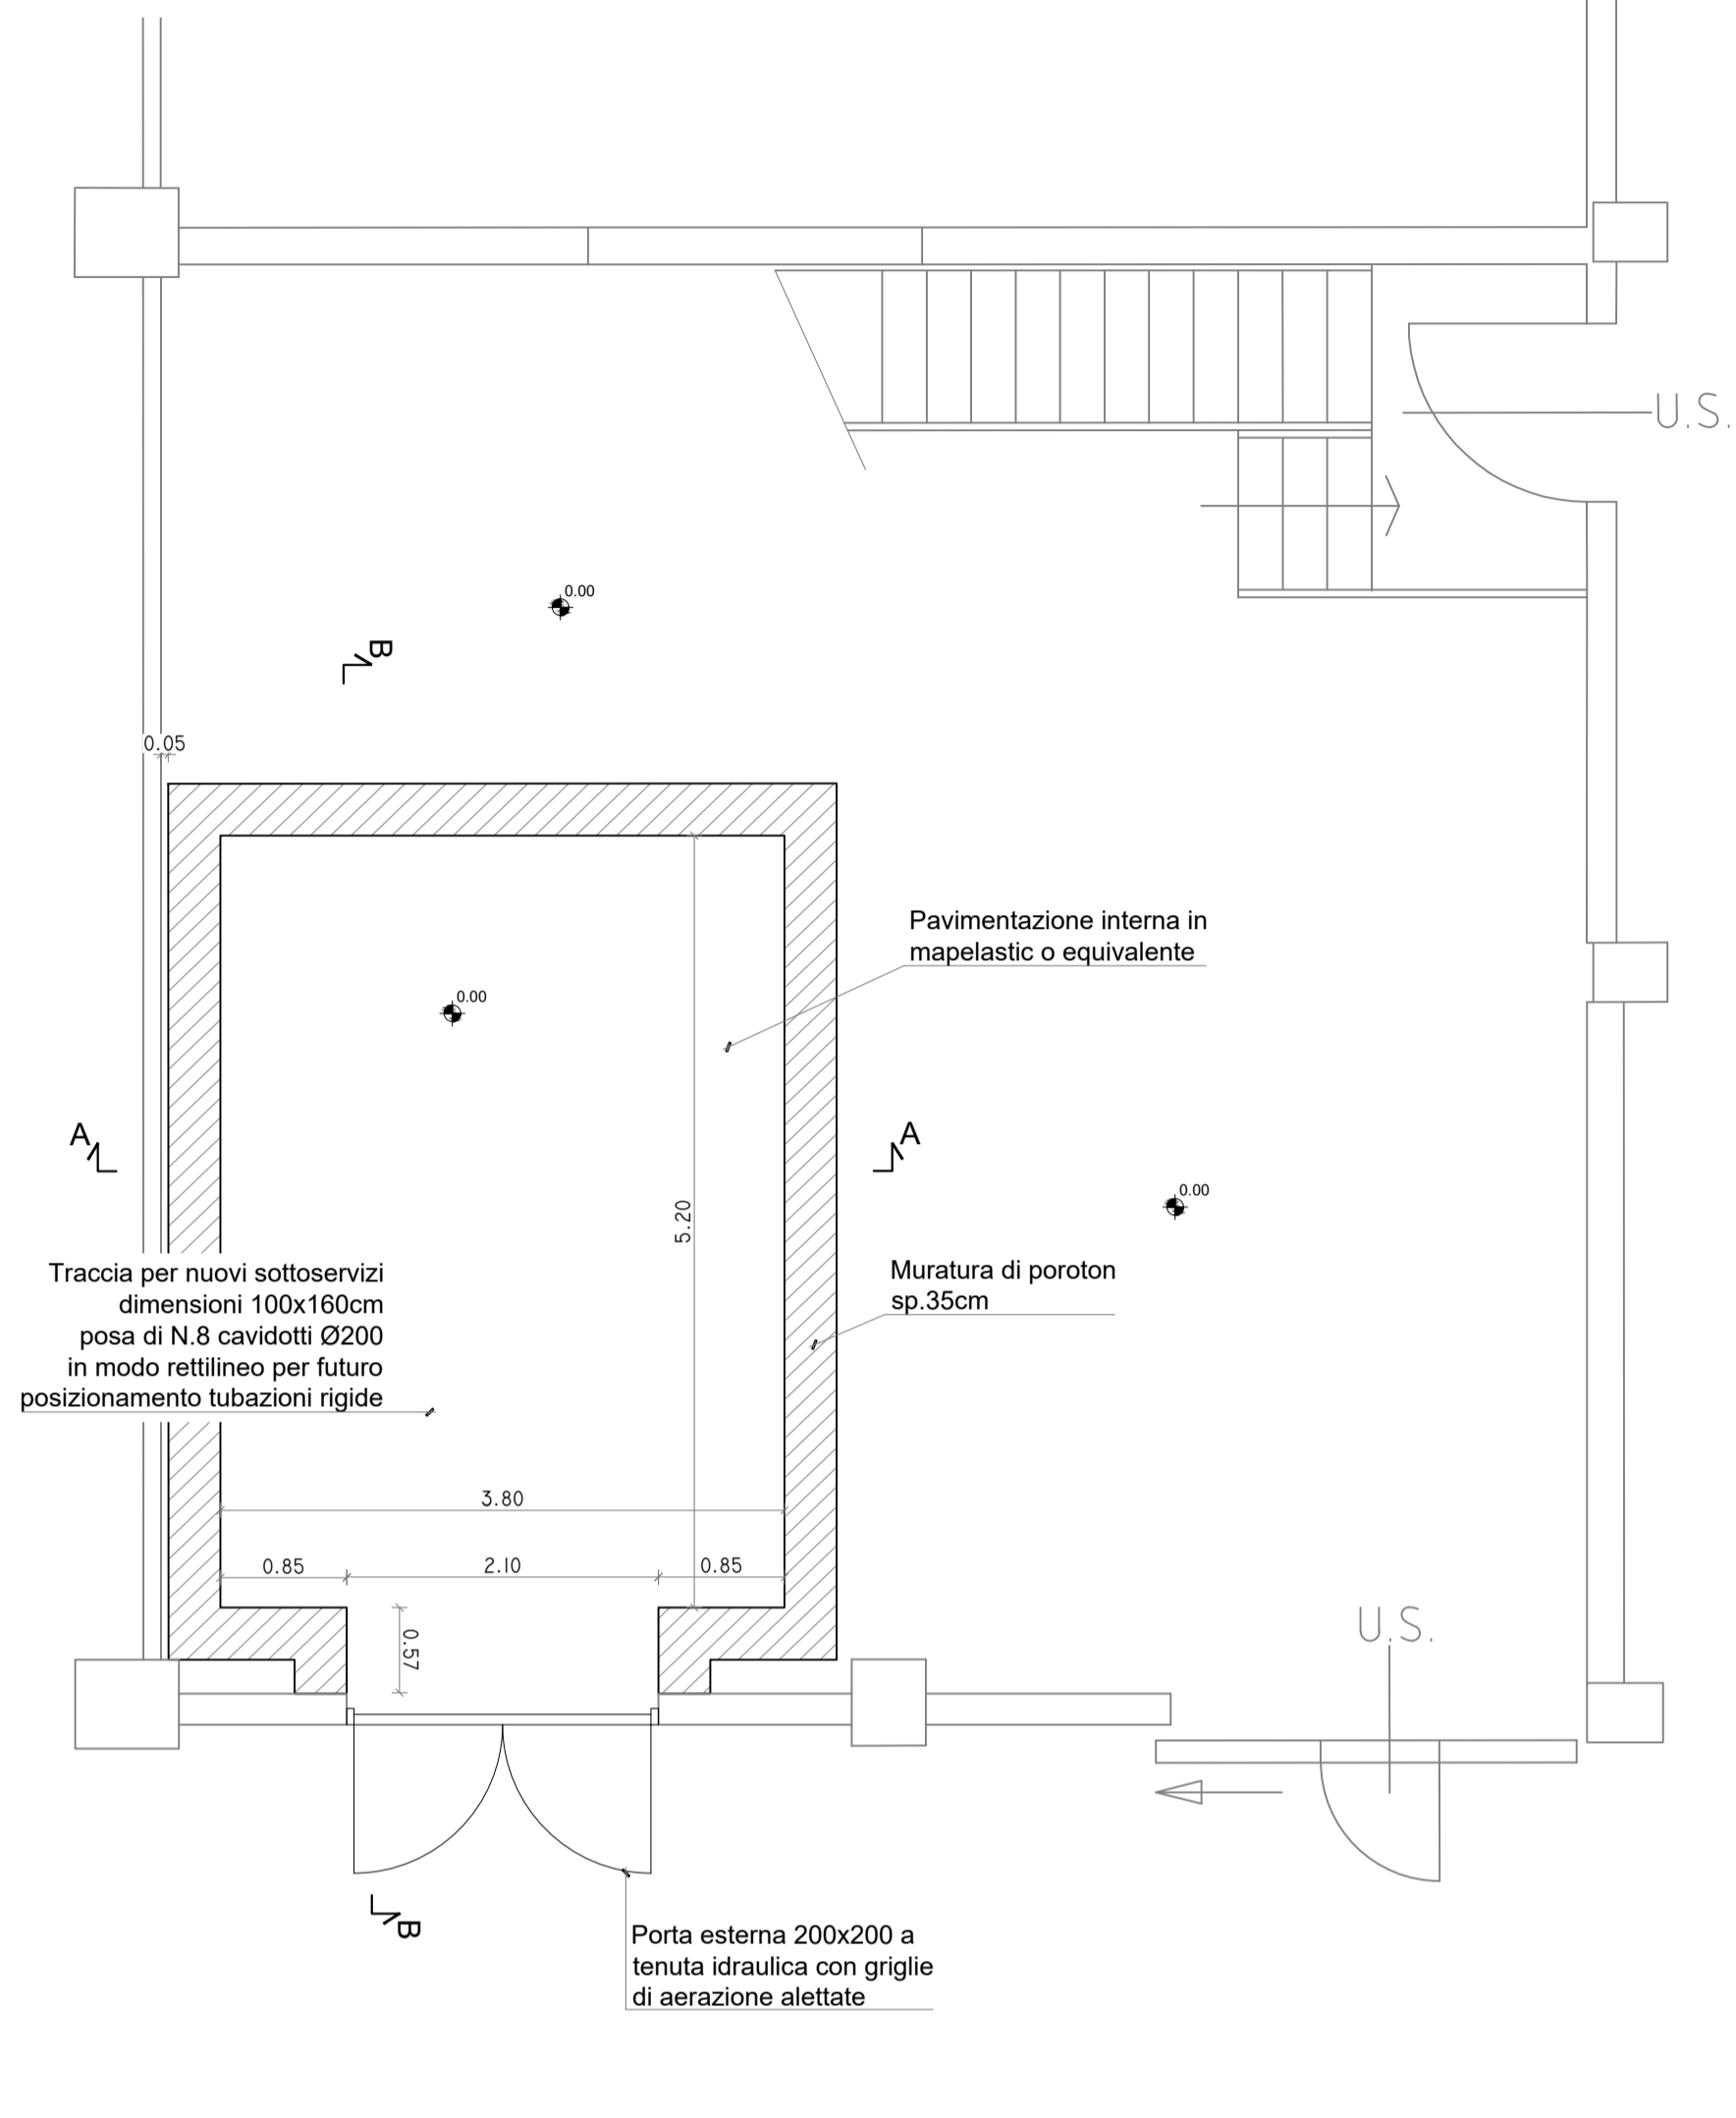


**CAPANNONE E
PIANTA INTERVENTI PIANO PRIMO
LOCALE QUADRI ELETTRICI**
Scala 1:50

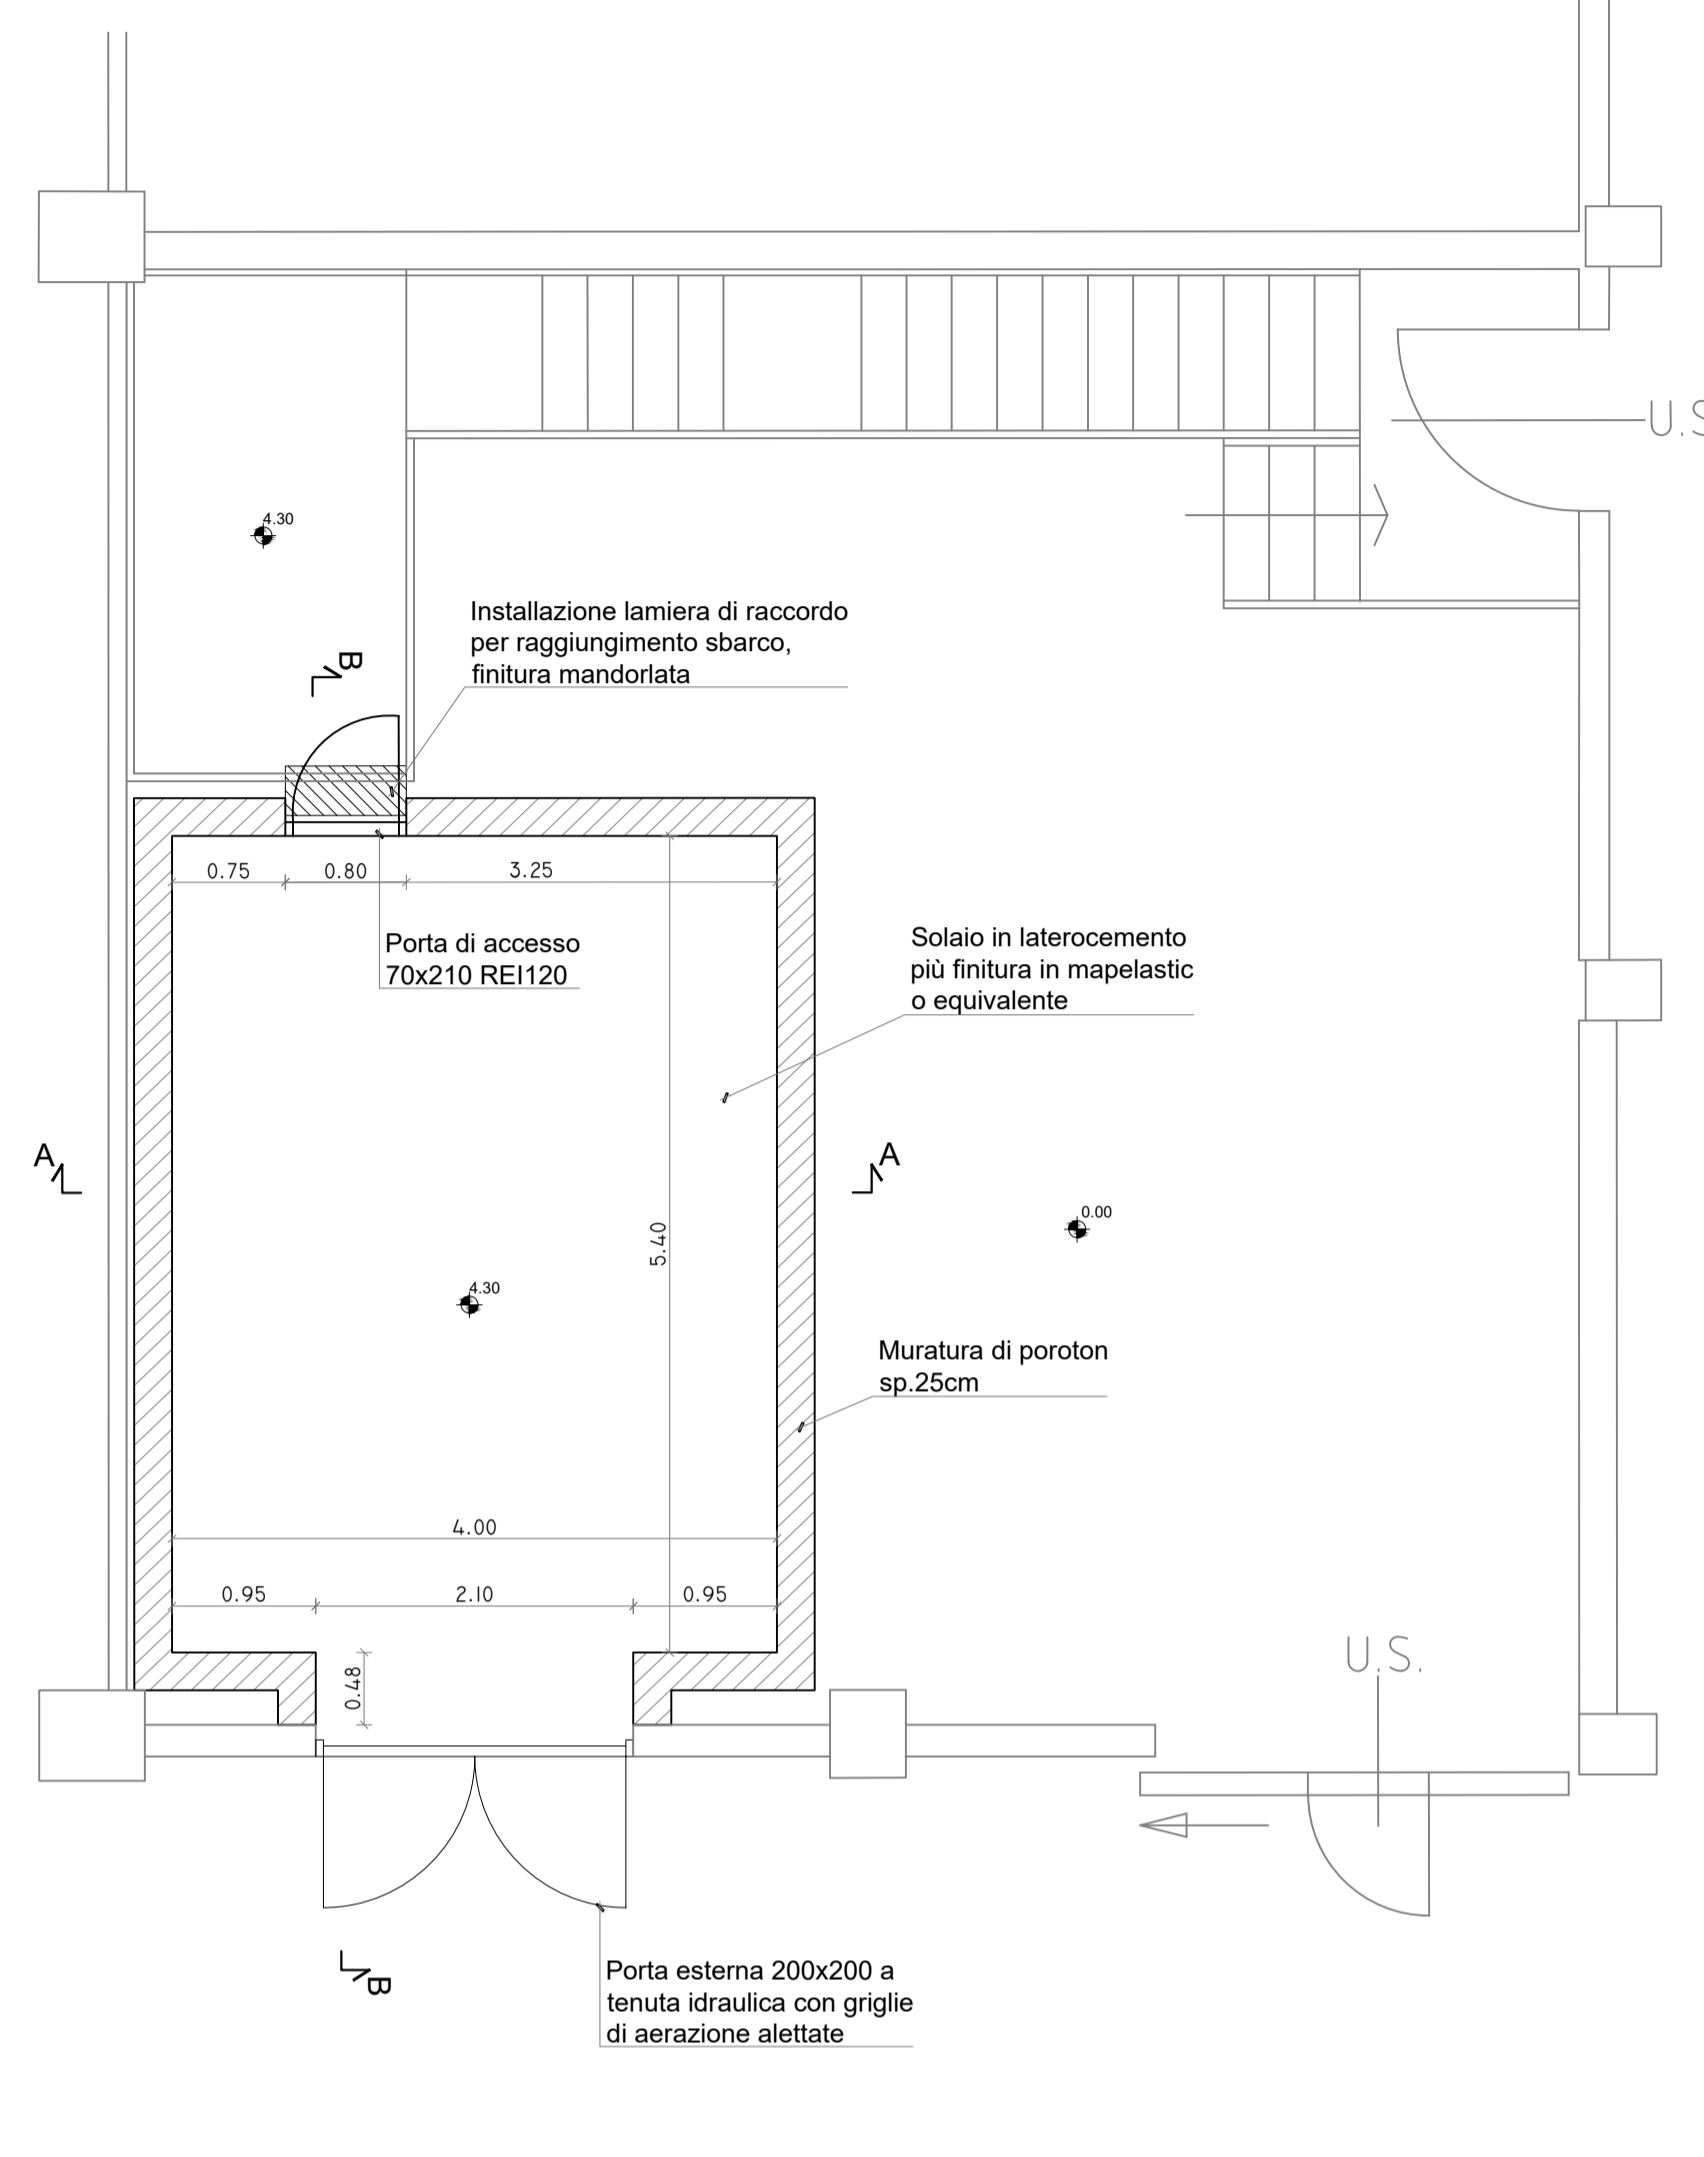


**CAPANNONE E
PROSPETTO NUOVE APERTURE**
Scala 1:100



**SEZIONE A-A
Scala 1:50**

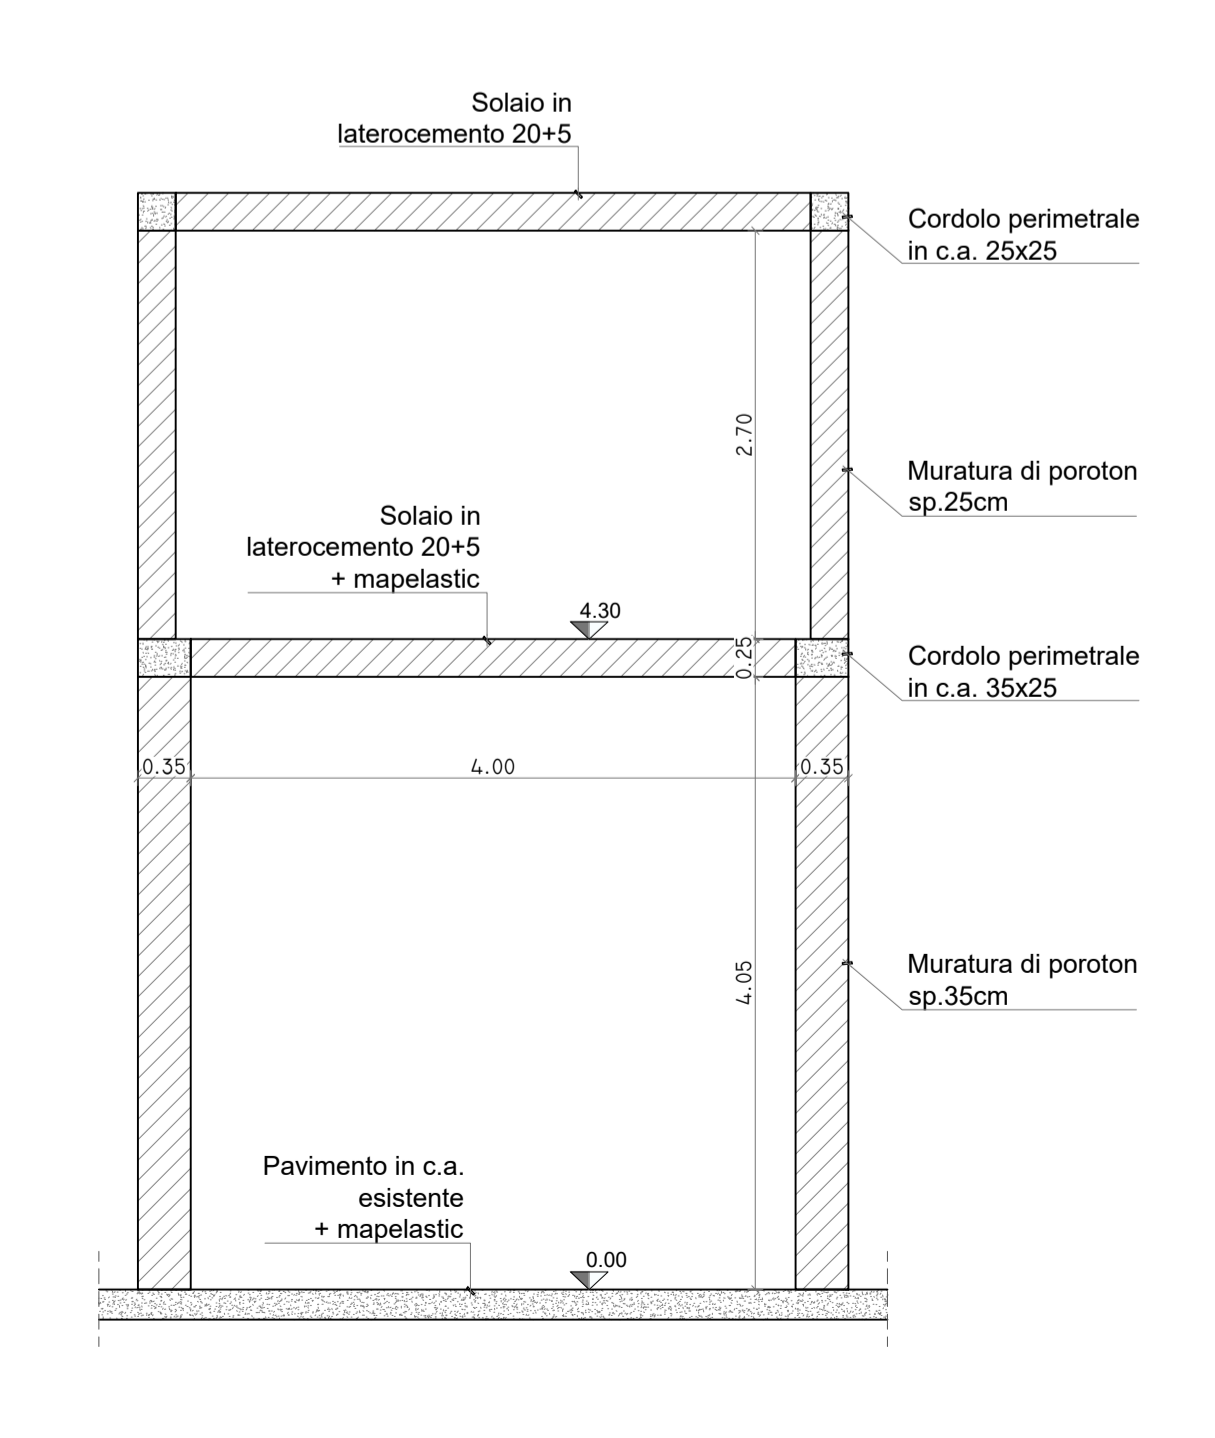

**SEZIONE B-B
Scala 1:50**

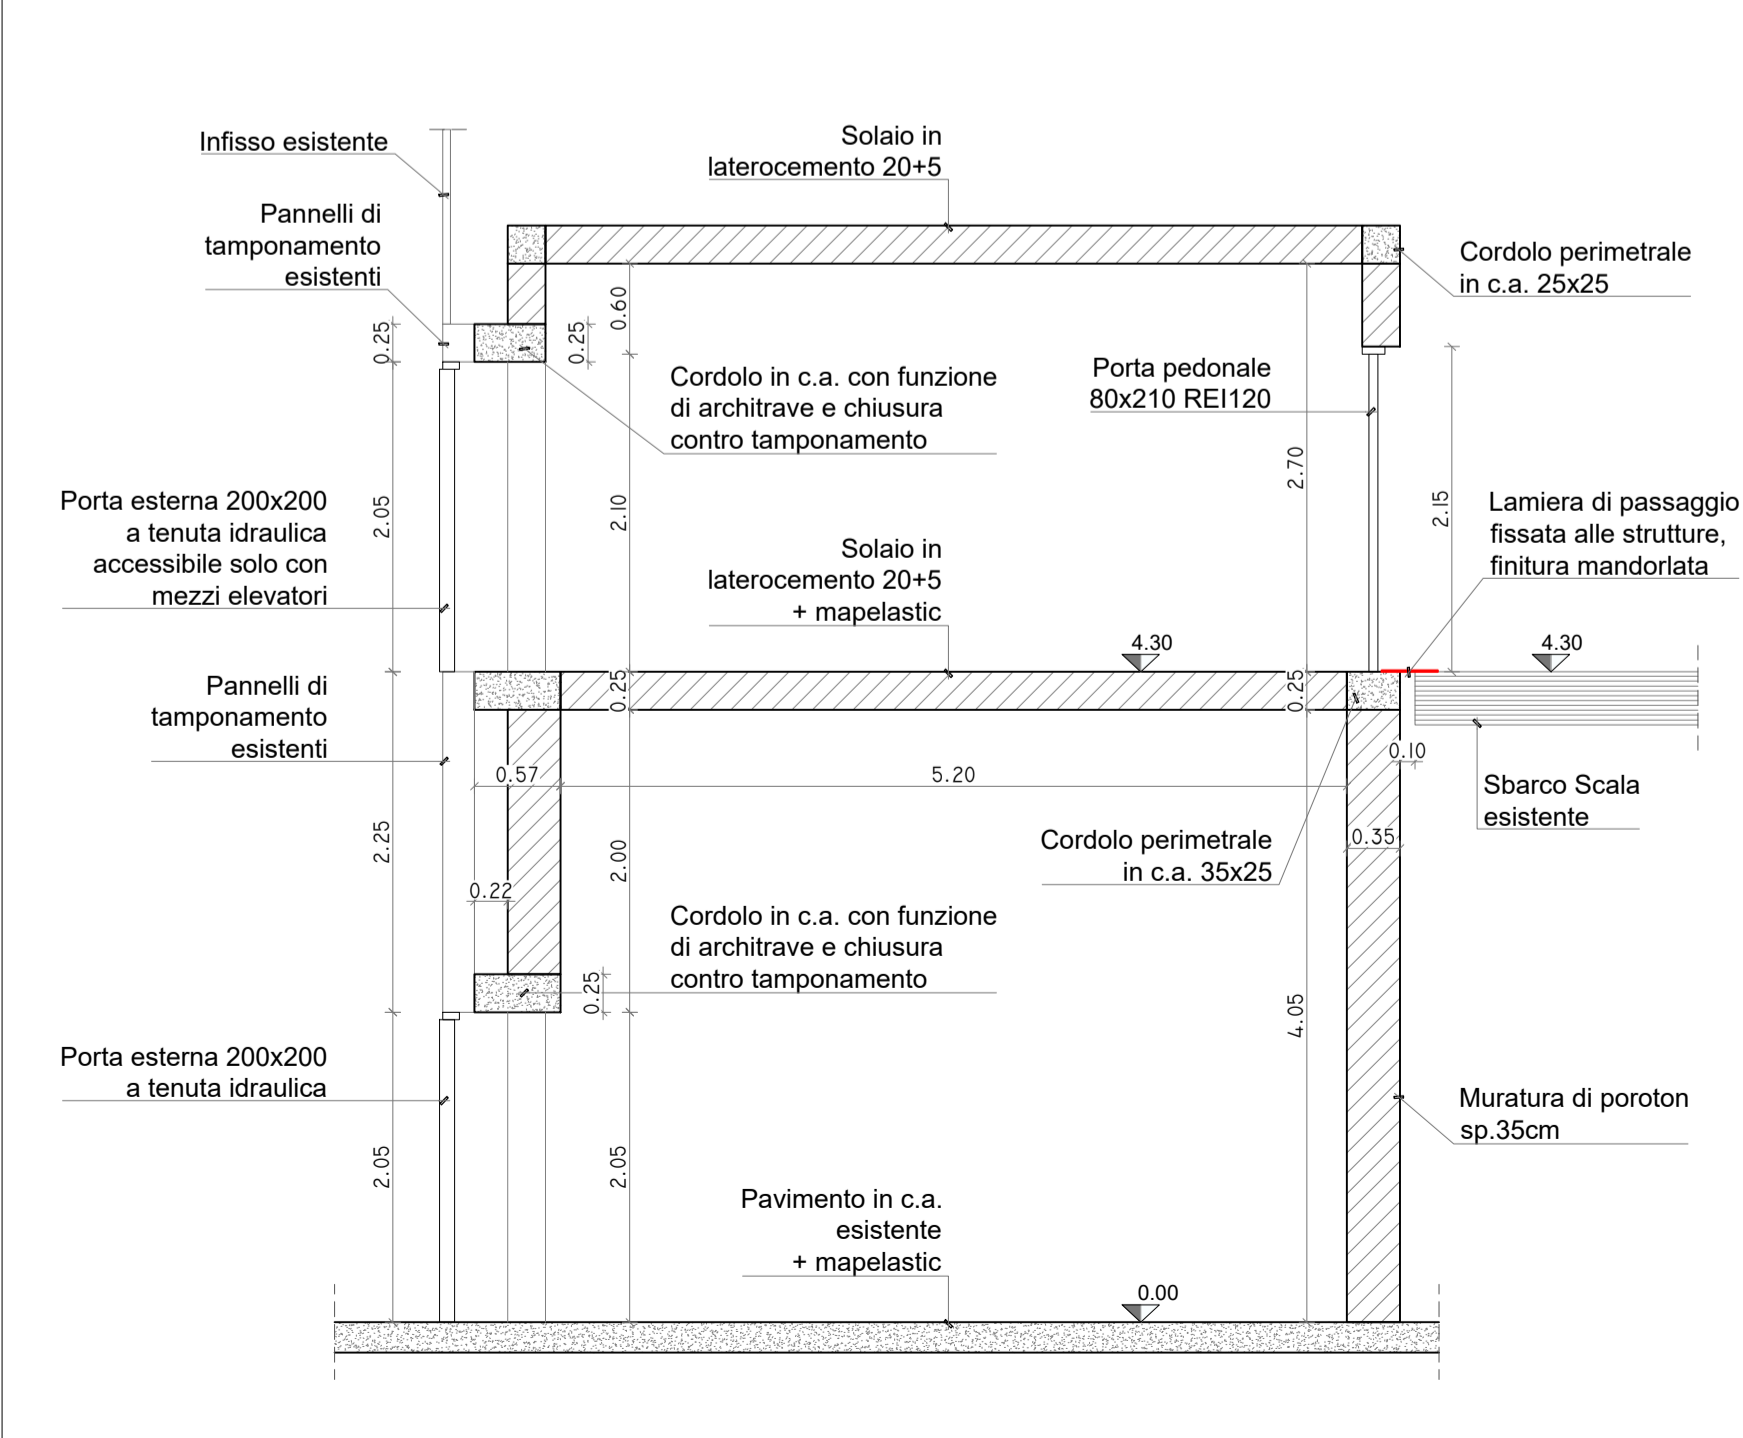

COMUNE DI AMEGLIA
Provincia della Spezia

Committente:
Cantieri navali
Sanlorenzo s.p.a.
Livello di progetto:
Esecutivo

Titolo:
INTERVENTI DI MANUTENZIONE
STRAORDINARIA SUI CAPANNONI ESISTENTI IN
AREA D1

Tavola n°:
ARC-E01
Scala:

Oggetto:
LOCALI TECNICI CAPANNONE E
Piante, sezioni e prospetto

Codice Progetto:
P025-21

Firme:

Nome File:
P025-21-E-DI-ARC-E01-A



Rev.	Modifiche / Revisioni	Redatto	Data	Contr./Appr.	Data
A	PRIMA EMISSIONE	RP	10/12/2021	RP/RV	10/12/2021