






CTR

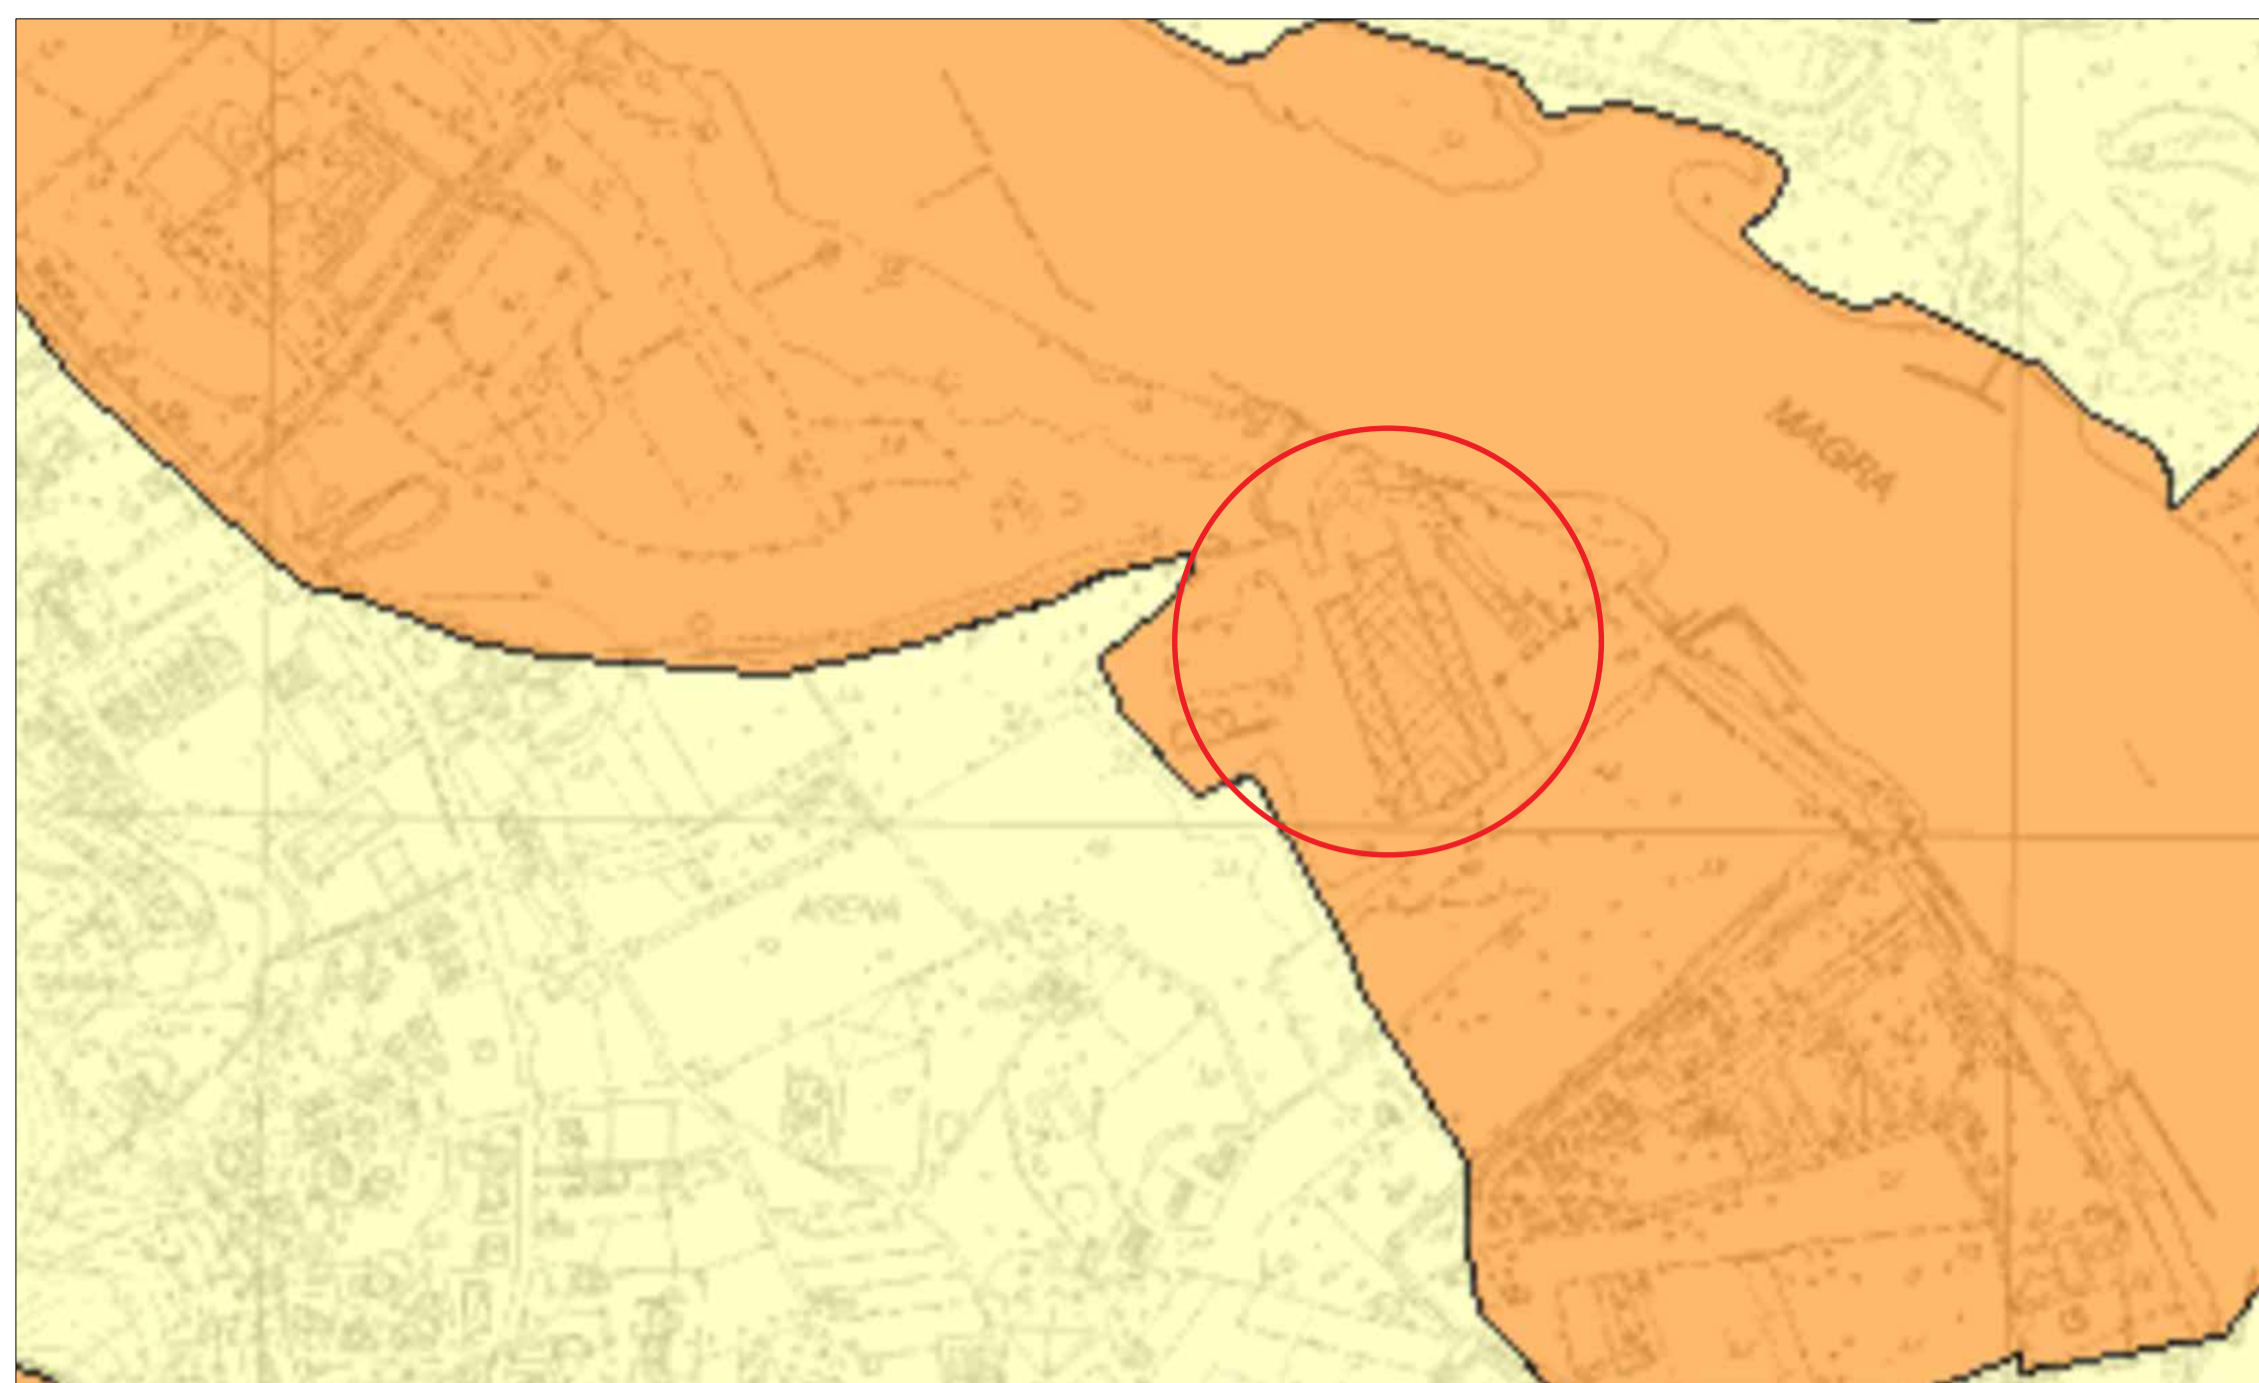

PTCP- Assetto geomorfologico MA

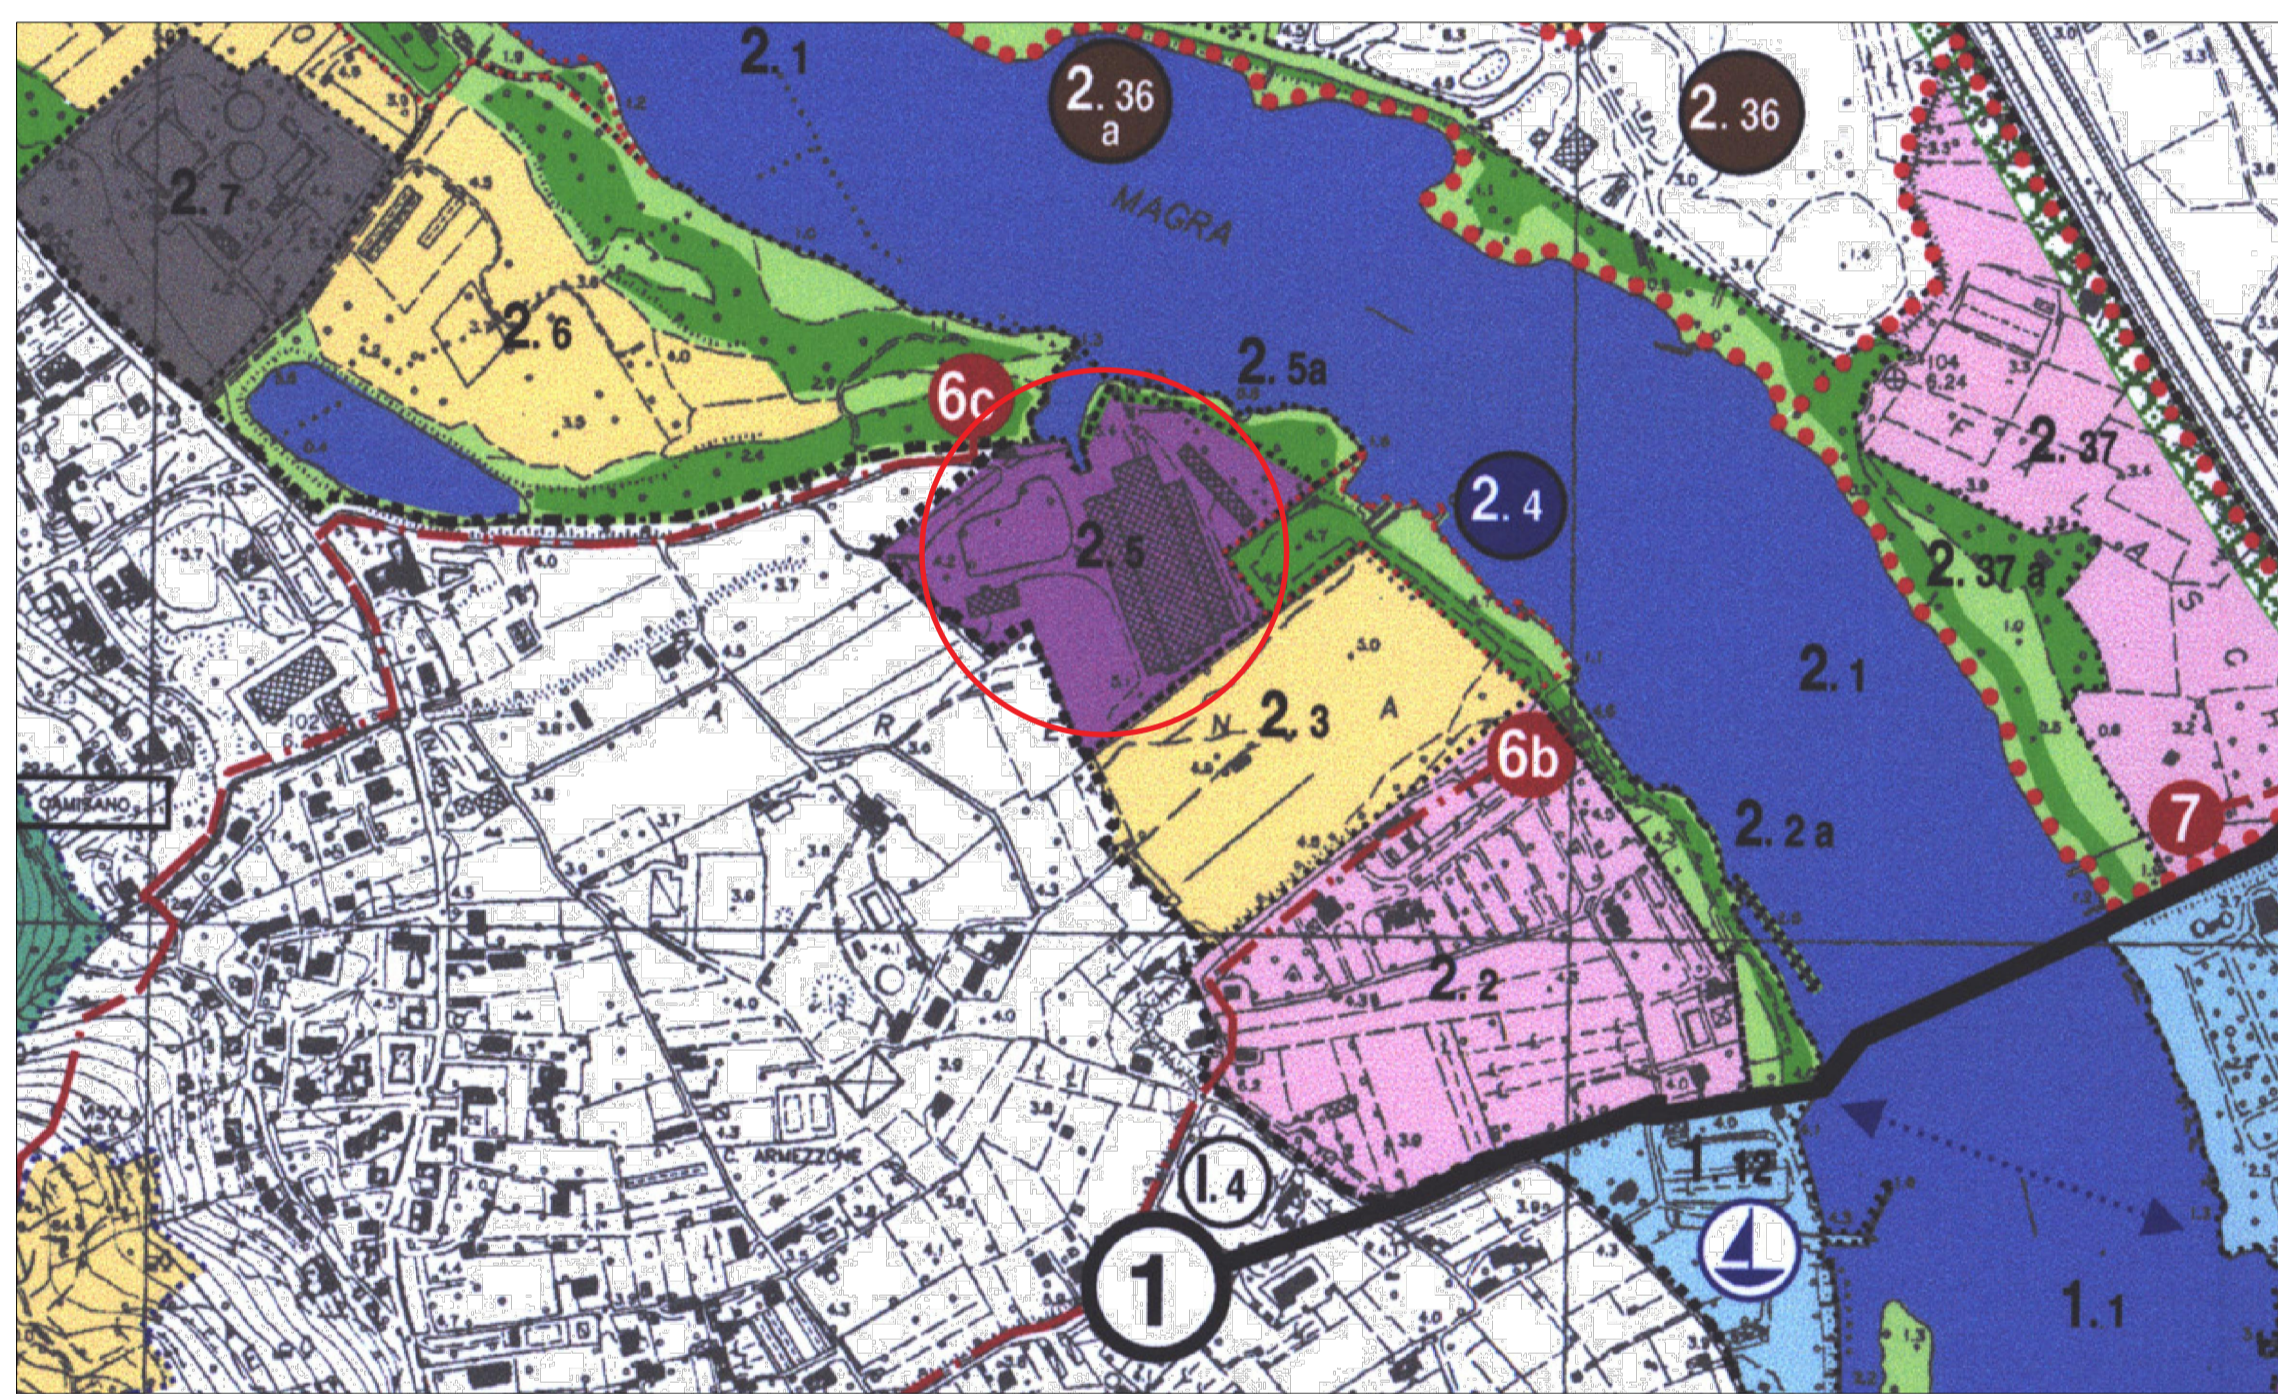

PIANO DEL PARCO MONTEMARCELLO MAGRA-VARA

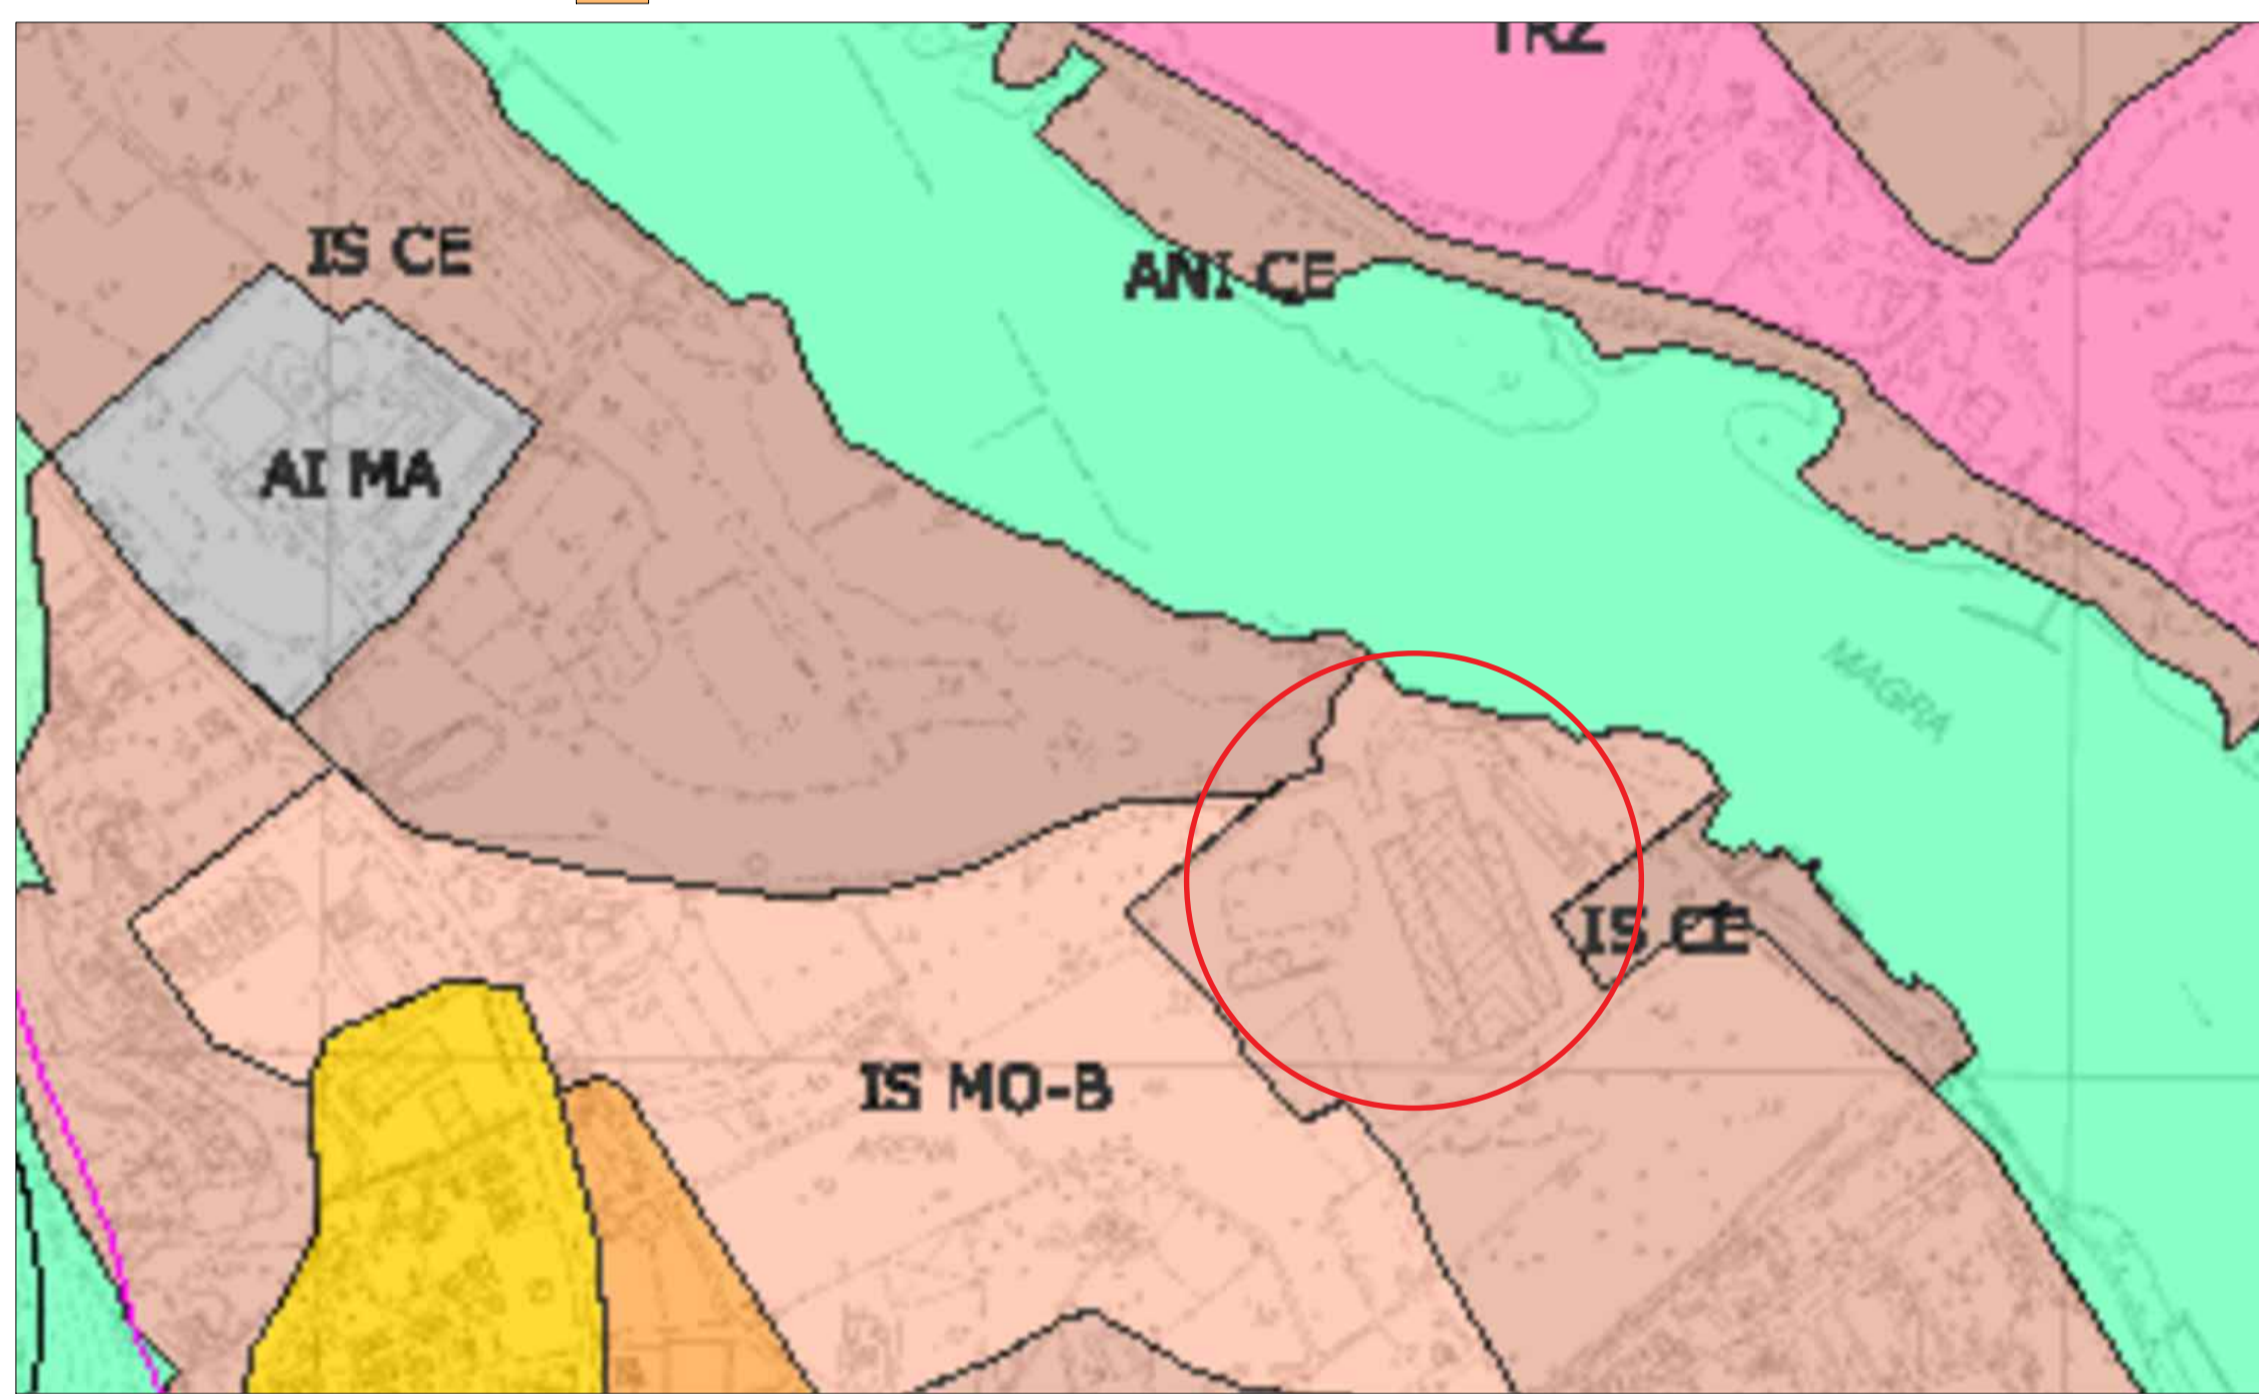

PTCP- Assetto insediativo IS-MO-B



PIANO DI ASSETTO IDROGEOLOGICO Fascia di riassetto fluviale



PTCP- Assetto vegetazionale

ITEC
engineering

Committente:
Cantieri navali
Sanlorenzo s.p.a.

Livello di progetto:
Esecutivo

Tavola n°:
GEN-001

Scala:

Codice Progetto:
P025-21

Nome File:
P025-21-E-DI-GEN-001-A

COMUNE DI AMEGLIA
Provincia della Spezia

TITOLO:
INTERVENTI DI MANUTENZIONE
STRAORDINARIA SUI CAPANNONI ESISTENTI IN
AREA D1

OGGETTO:
INQUADRAMENTI CARTOGRAFICI

FIRME:

Rev.	Modifiche / Revisioni	Redatto	Data	Contr./Appr.	Data
A	PRIMA EMISSIONE	GF	22/10/2021	RP/RV	22/10/2021

ASSOCIATO
oce

apave
Certificazione
ISO 9001
N° SC 15-00884F 34
ISO 14001
N° SC 15-04910AF 34

ITEC engineering S.r.l.
19038 SARZANA (SP)
Via Variante Aurelia, 98
TEL. +39 0187 610532
info@itec-engineering.it

16129 GENOVA
Via Antonio Cecchi, 7/9-10
TEL. +39 010 5959590
www.itec-engineering.it

E' vietata a norma di legge la riproduzione, anche parziale, non autorizzata di questo documento.