
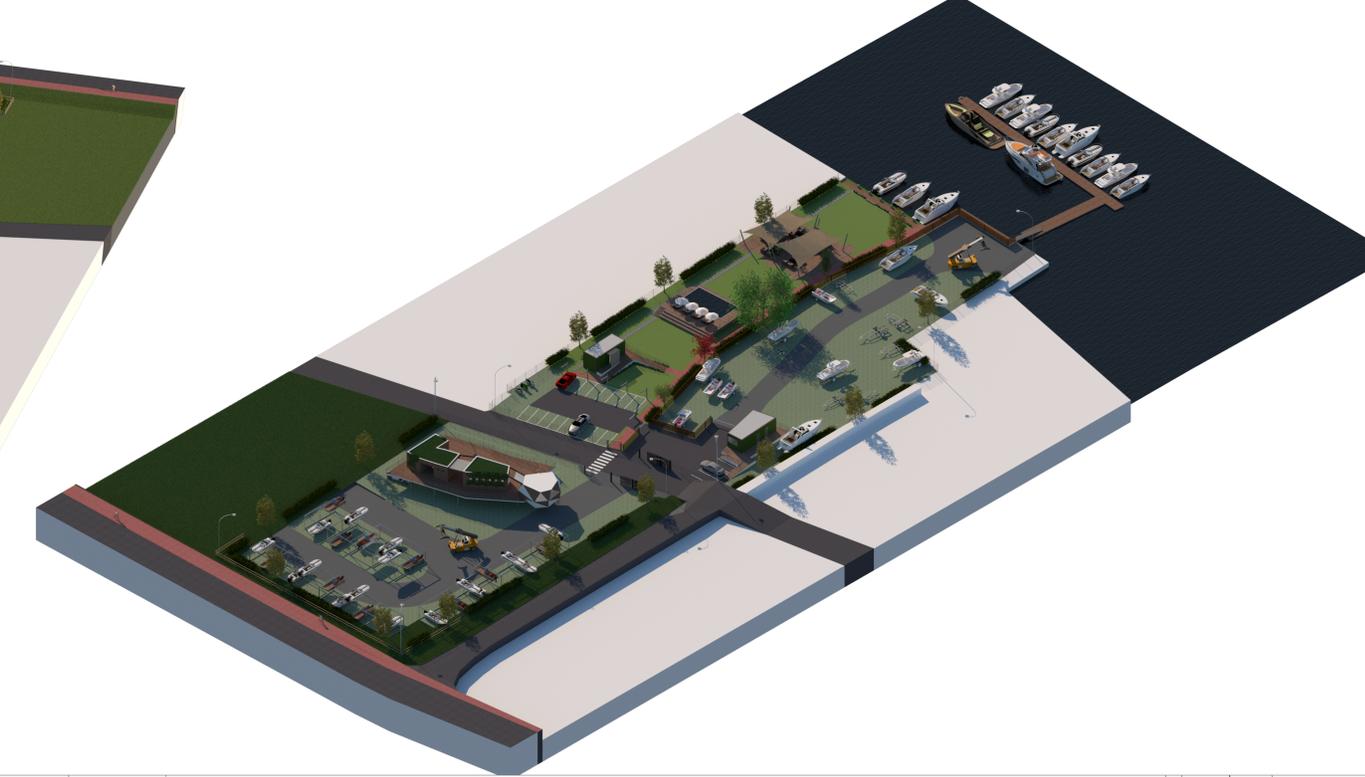


**Studio tecnico Agnellini**  
 Via della Pace n.40 - 19038- Sarzana (SP) - tel./fax 0187/150062

Oggetto: Progetto di adeguamento dell'impianto nautico "Motomar 2000" alle linee guida del piano della nautica approvato con Del. del Con. dell'Ente n. 35 in data 31/07/2008 in variante a quanto presentato in data 03/06/2009 prot. 2144

DATA GIUGNO 2019	COMMITTENTE: MOTOMAR 2000 S.r.l.	TAVOLA <b>2</b>
ELABORATI: STATO DI PROGETTO - Pianimetria generale - piante fabbricati - e rendering		
UBICAZIONE: IDENT. CATASTALE: Fog. 15 Mapp. II/23-25-26-1185-258-259 COMUNE DI AMEGLIA 260-290-292-293-515		
COMMITTENTE	PROGETTISTA	

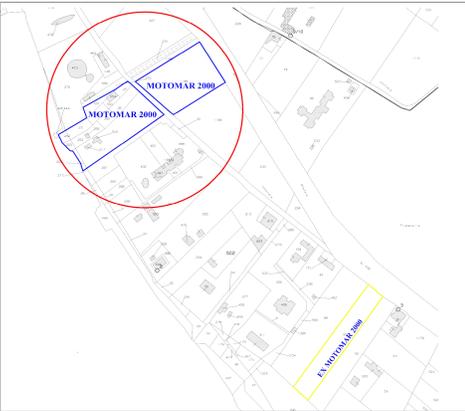

SCALA 1:200