



Foto aerea



Foto 1



Foto 2

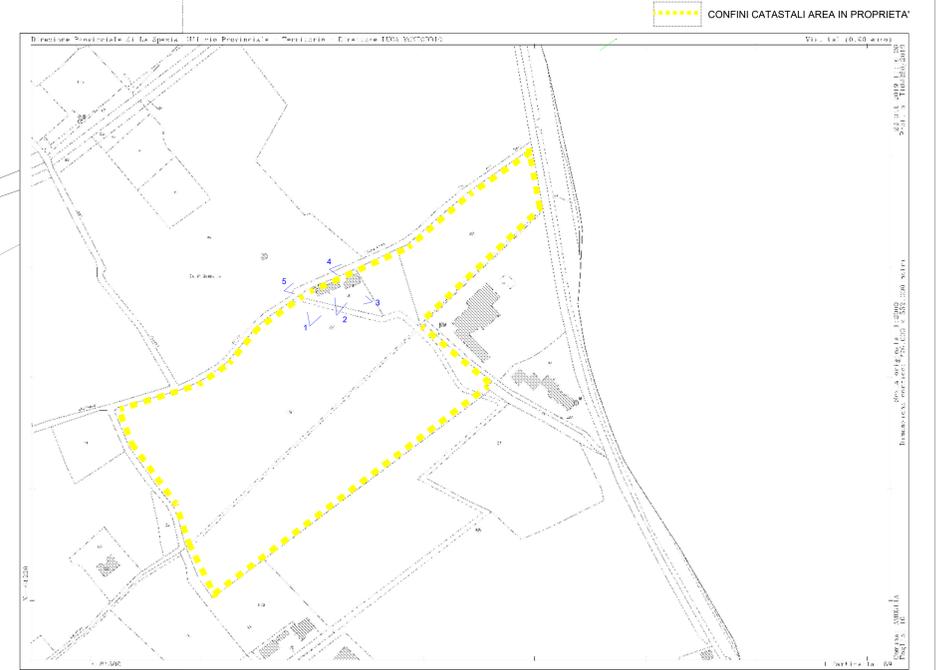


Foto 3



Foto 4

- Superficie ad orto mq 320 circa
- Superficie permeabile in ghiaia rollata
- Pavimentazione esistente in pietra
- Pavimentazione in pietra in progetto
- Superficie ad frutteto mq 1000 circa
- Superficie ad olivo mq 25000 circa



Individuazione riprese fotografiche



PLANIMETRIA PIANTE DELLE SISTEMAZIONI ESTERNE  
SCALA 1:200-stato di progetto-




Foto 5




Inserimento del progetto sulla mappa catastale




Autorità di Bacino dell' Appennino Settentrionale: zona PI3A e PI3B

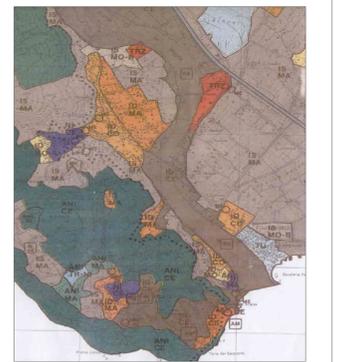

Stralcio PTCP-assetto insediativo-IS-MA

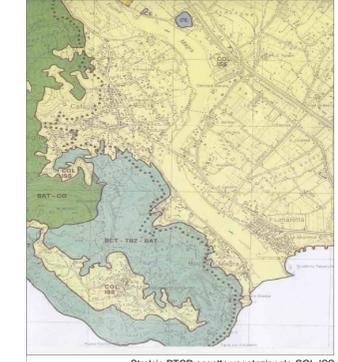

Stralcio PTCP-assetto vegetazionale-COL-ISS

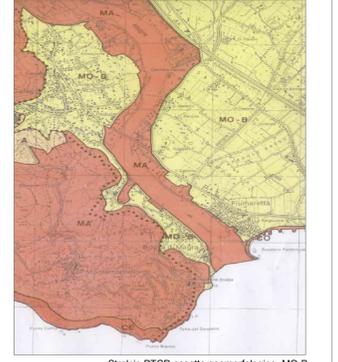

Stralcio PTCP-assetto geomorfologico-MO-B

STUDIO TECNICO Arch. Battistini Francesco Via S. Costantino n.5-Sarzana (SP) Tel. 02056615016		
Progettista: Architetto Battistini Francesco	TAVOLA : <span style="font-size: 2em; font-weight: bold;">1</span>	
Committente: Sig.re Andrea Franzoni-rappresentante S.A.M. srl uni. -Azienda Agricola-		
Progetto di sviluppo attività agricola e agrituristica Comune di Armeglia in Via Pretura Foglio 16 - mappali 35-168-169		Aggiornamenti:
Numero progetto: Data: 28/02/2020    Scala: 1:200    Elaboratore:		
PLANIMETRIA STATO DI PROGETTO ED INQUADRAMENTO URBANISTICO E FOTOGRAFICO		