Pianta piano terra

Pianta piano primo

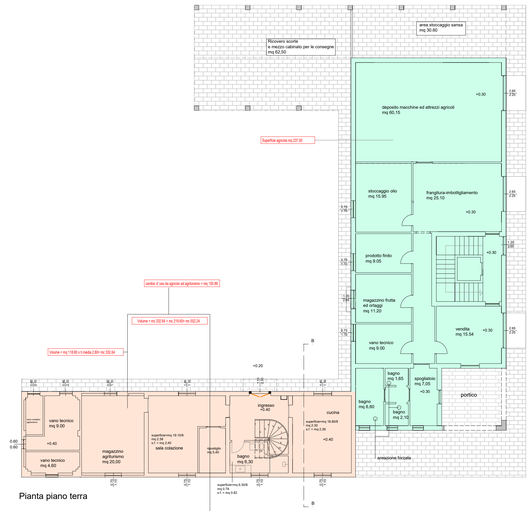

Pianta piano terra

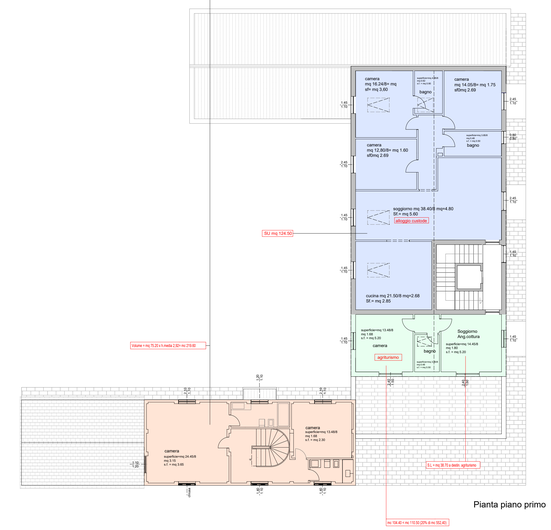

Pianta piano primo

PROSPETTO EST

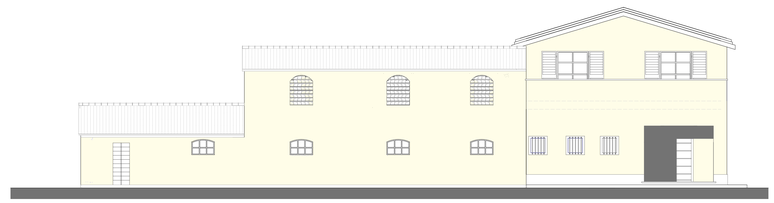

PROSPETTO NORD

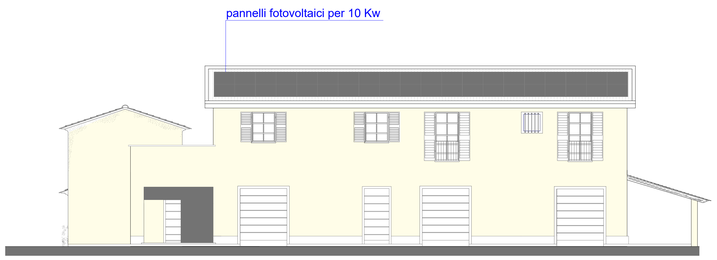

PROSPETTO OVEST

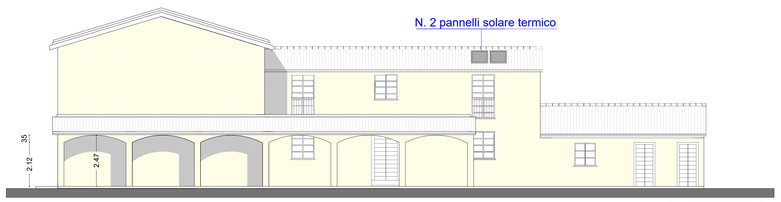

PROSPETTO SUD

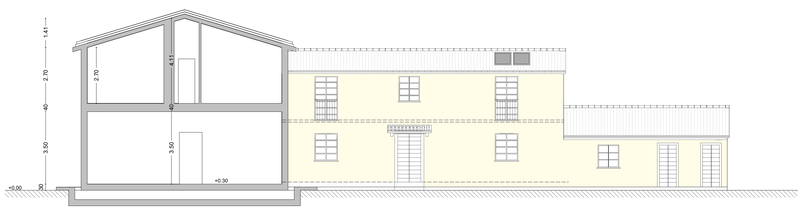

SEZIONE A-A

SEZIONE B-B

STUDIO TECNICO
Arch. Battistini Francesco
Via S.Gottardo n.5-Sarzana-(SP)
tel. 3928656106

Progettista:
Architetto Battistini Francesco

TAVOLA :
3

Committente: **Sig.re Andrea Franzoni-rappresentante S.A.M. srl uni. -Azienda Agricola-**

Progetto di sviluppo attività agricola e agrituristica
Comune di Ameglia in Via Pretura
Foglio 16 - mappali 35-168-169

Aggiornamenti:

Numero progetto:

Data: 28/02/2020 | Scala: 1:200 | Elaboratore:

MODELLO PROGETTUALE EDIFICIO B-C