


Prospetto Est di progetto




Prospetto Nord di progetto




Prospetto Ovest di progetto

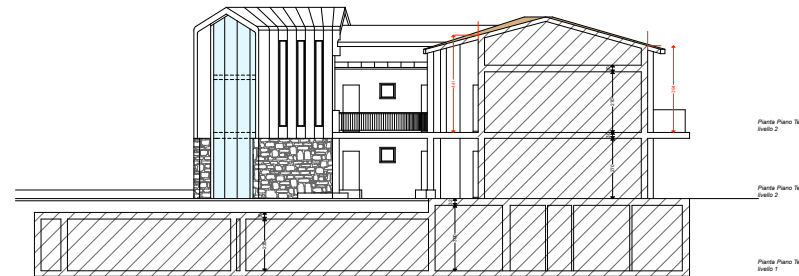


Sezione 1-1 di progetto

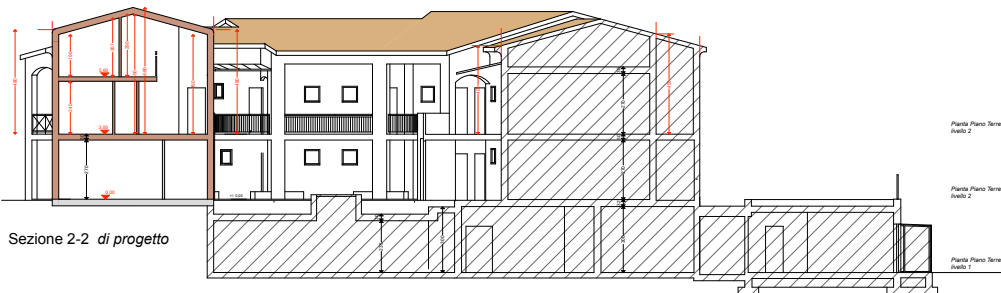

Sezione 2-2 di progetto

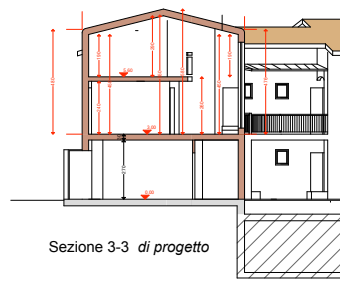

Sezione 3-3 di progetto

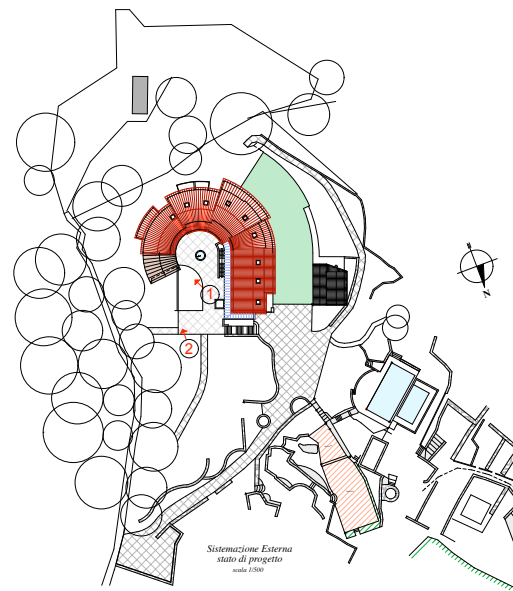

Sistemazione Esterna  
stato di progetto  
scala 1:500



1 vista fotografica attuale dal giardino interno




2 vista fotografica attuale dal giardino interno



1 vista fotografica di progetto dal giardino interno - fotoinserimento



2 vista fotografica di progetto dal giardino interno - fotoinserimento

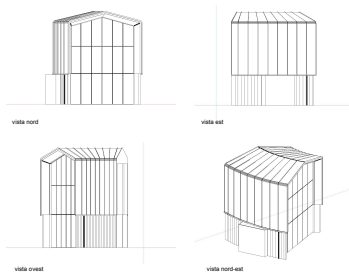


vista nord

vista est

vista ovest


vista nord-est

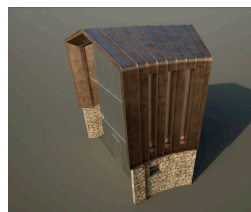

renderin fotografico prospetto nord-ovest



renderin fotografico prospetto nord-est

<b>COMUNE DI AMEGLIA</b> Provincia Della Spezia ampliamento struttura alberghiera per realizzazione alloggio custode	
proprietà: Golfo dei Poeti Relais srl Il tecnico: Giom. Filippo Lorenzini Progettista: Arch. Enzo Nannini	
STATO DI PROGETTO PROSPETTI - SEZIONI	
dicembre 2020 <b>5</b> TAVOLA	