




CTR

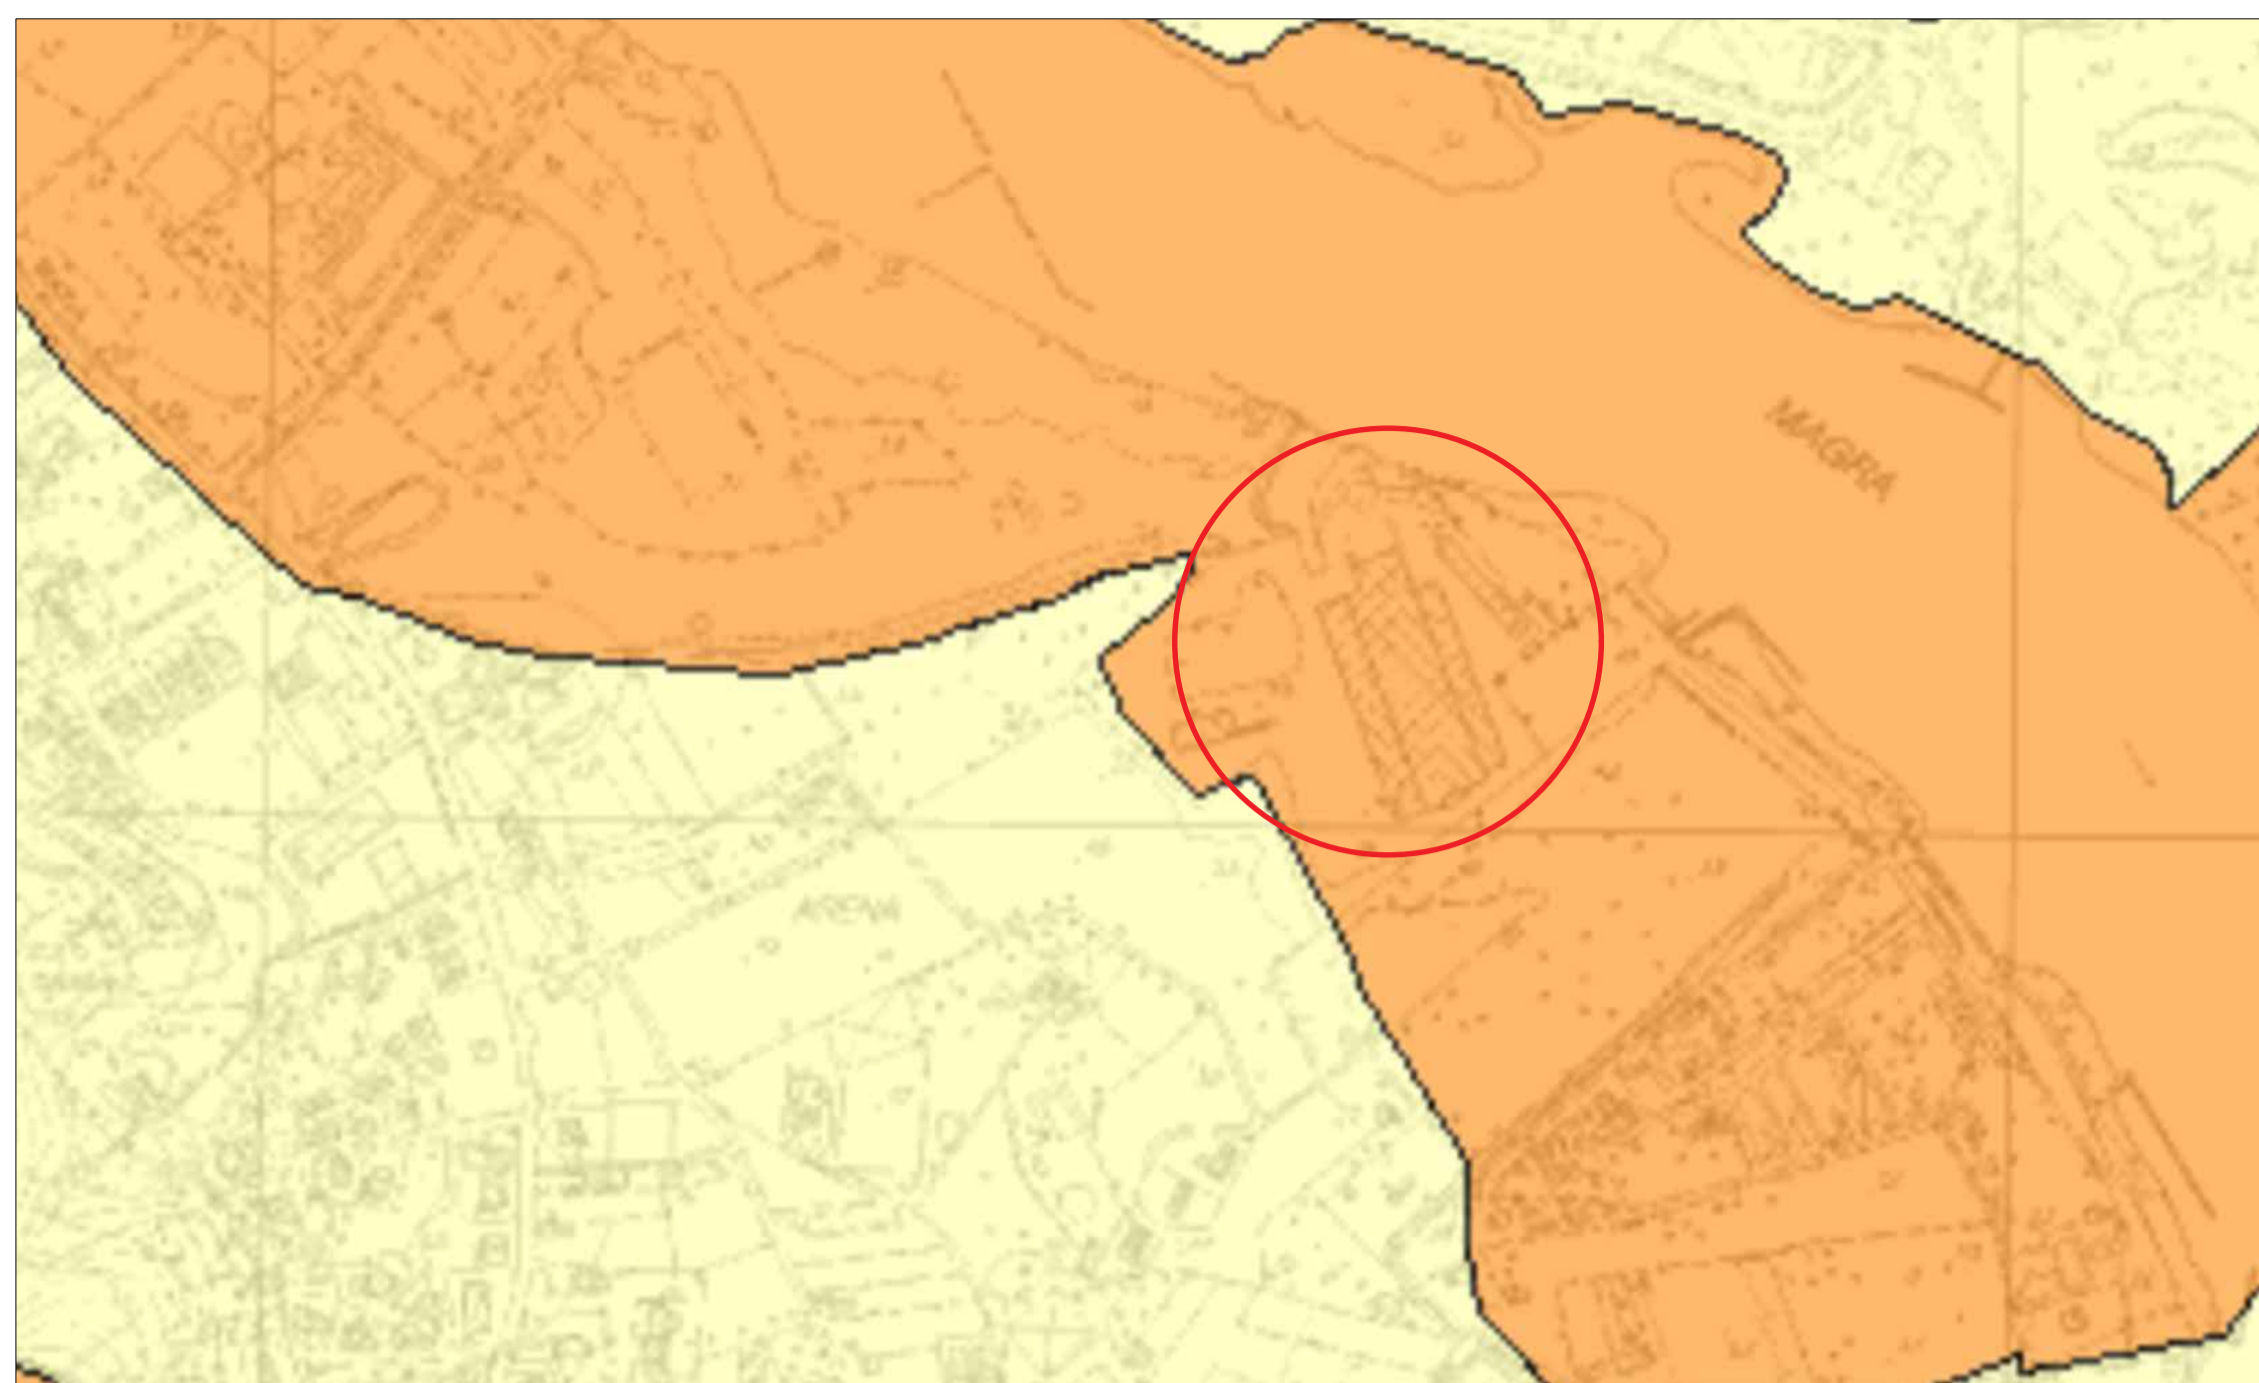

PTCP- Assetto geomorfologico MA

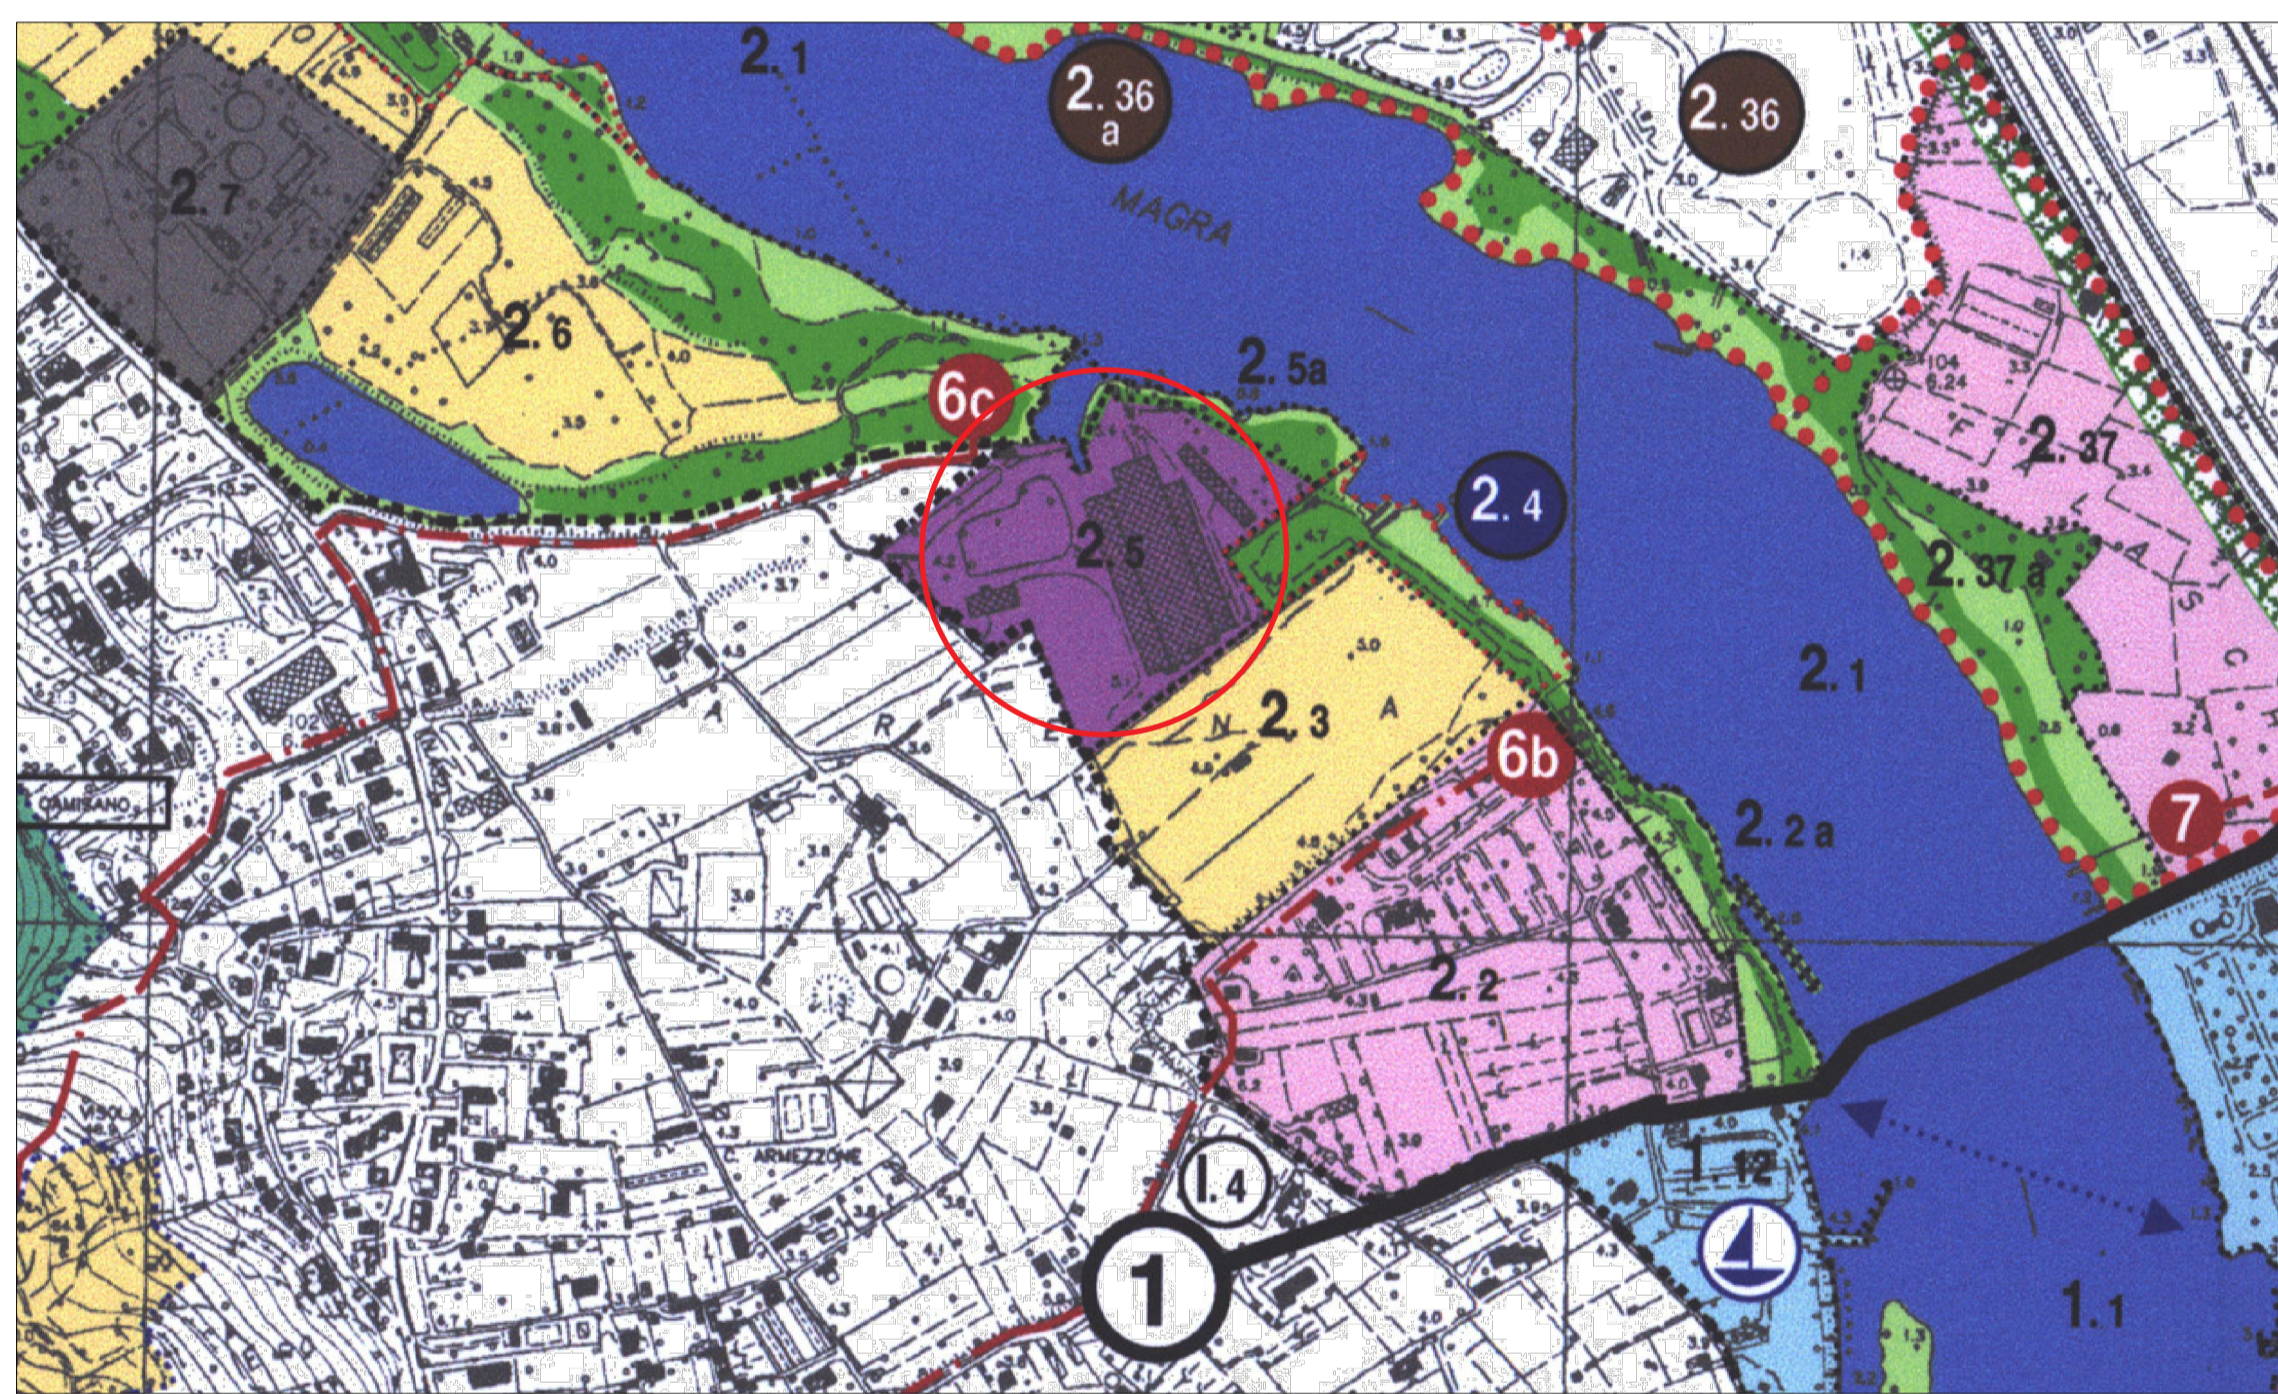

PIANO DEL PARCO MONTEMARCELLO MAGRA-VARA

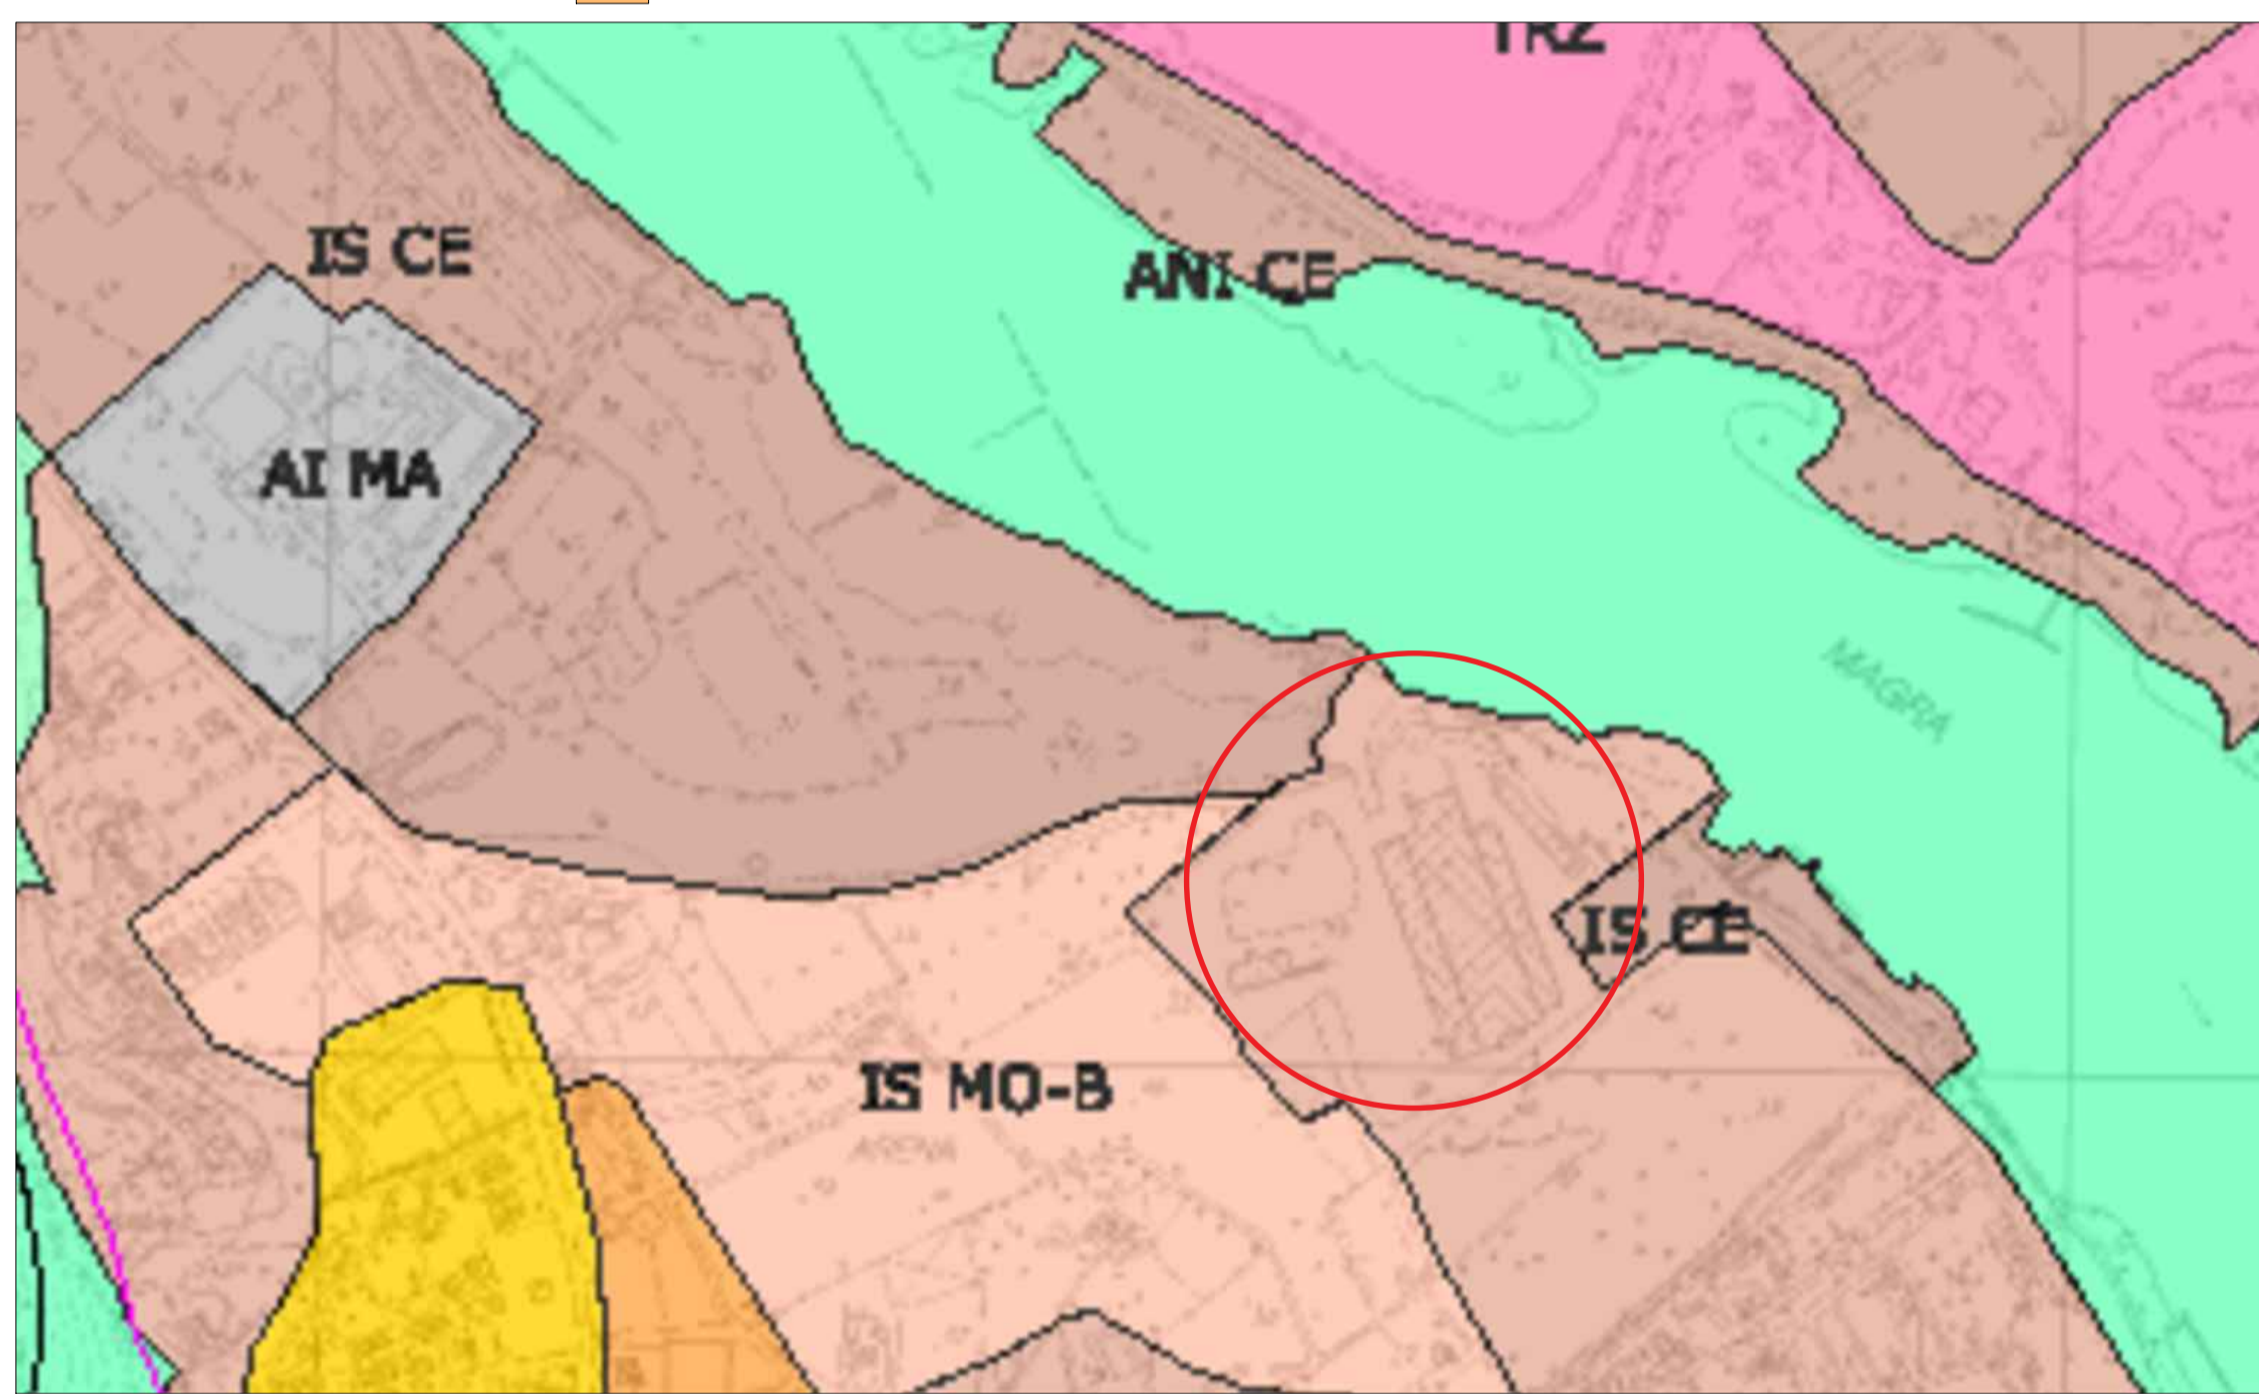

PTCP- Assetto insediativo IS-MO-B



PIANO DI ASSETTO IDROGEOLOGICO Fascia di riassetto fluviale



PTCP- Assetto vegetazionale

**ITEC**  
engineering

Committente:  
Sanlorenzo s.p.a.

Livello di progetto:  
PAESAGGISTICA

Tavola n°:  
**GEN-001**

Scala:  
Varie

Codice Progetto:  
P024-21

Nome File:  
P024-20-P-DI-GEN-001-A

COMUNE DI AMEGLIA  
Provincia della Spezia

**TITOLO:**  
SISTEMAZIONE DELL'INGRESSO AGLI STABILIMENTI DI PROPRIETA' SANLORENZO SPA CON REALIZZAZIONE DI NUOVA GUARDIANIA

**OGGETTO:**  
INQUADRAMENTI CARTOGRAFICI

**FIRME:**

Rev.	Modifiche / Revisioni	Redatto	Data	Contr./Appr.	Data
A	PRIMA EMISSIONE	RP	17/02/2021	RV	17/02/2021
.	.	.	.	.	.
.	.	.	.	.	.
.	.	.	.	.	.

ITEC engineering S.r.l.  
19038 SARZANA (SP)  
Via Variano Aurelio, 98  
TEL. +39 0187 610532 FAX +39 0187 610775  
info@itec-engineering.it

16129 GENOVA  
Via Antonio Cecchi, 7-9-10  
TEL. +39 010 959690 FAX +39 010 5848355  
www.itec-engineering.it

Sistema Certificato  
UNE EN ISO 9001  
SC 10-2586/EA 34

E' vietata a norma di legge la riproduzione, anche parziale, non autorizzata di questo documento.