




01 Section 01
1:50

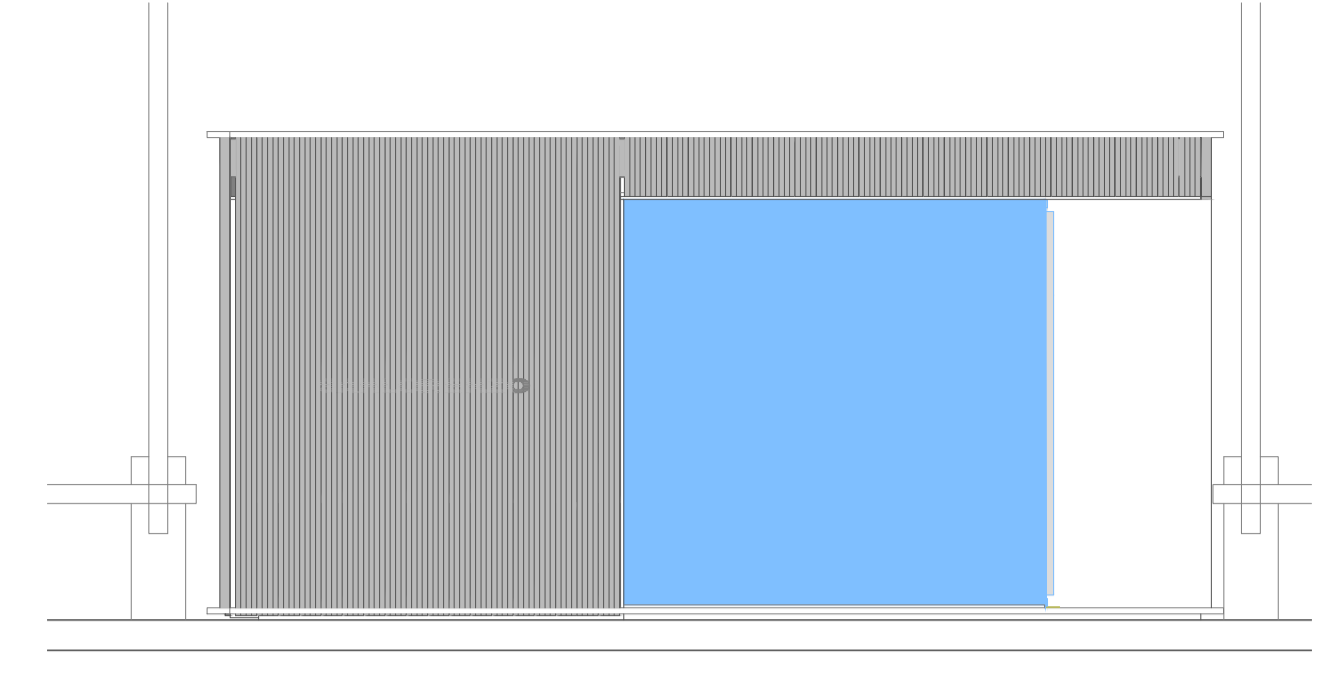

03 Section 03
1:50

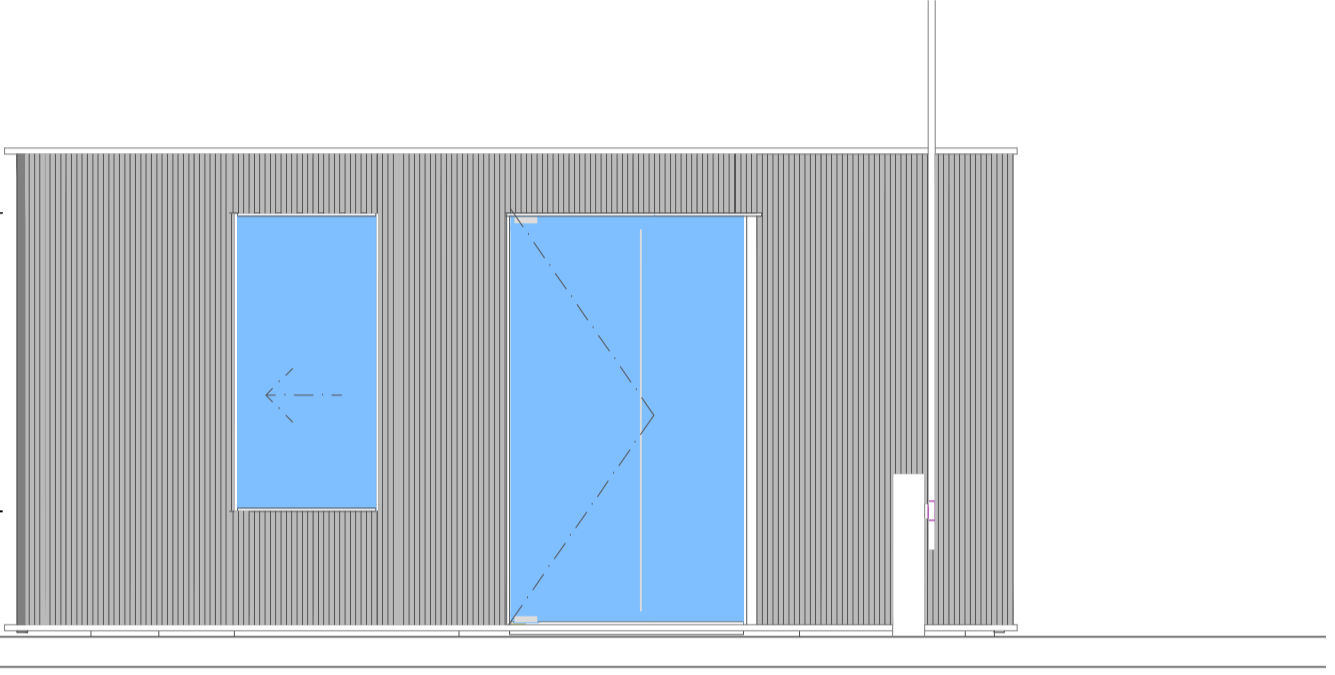


02 Section 02
1:50

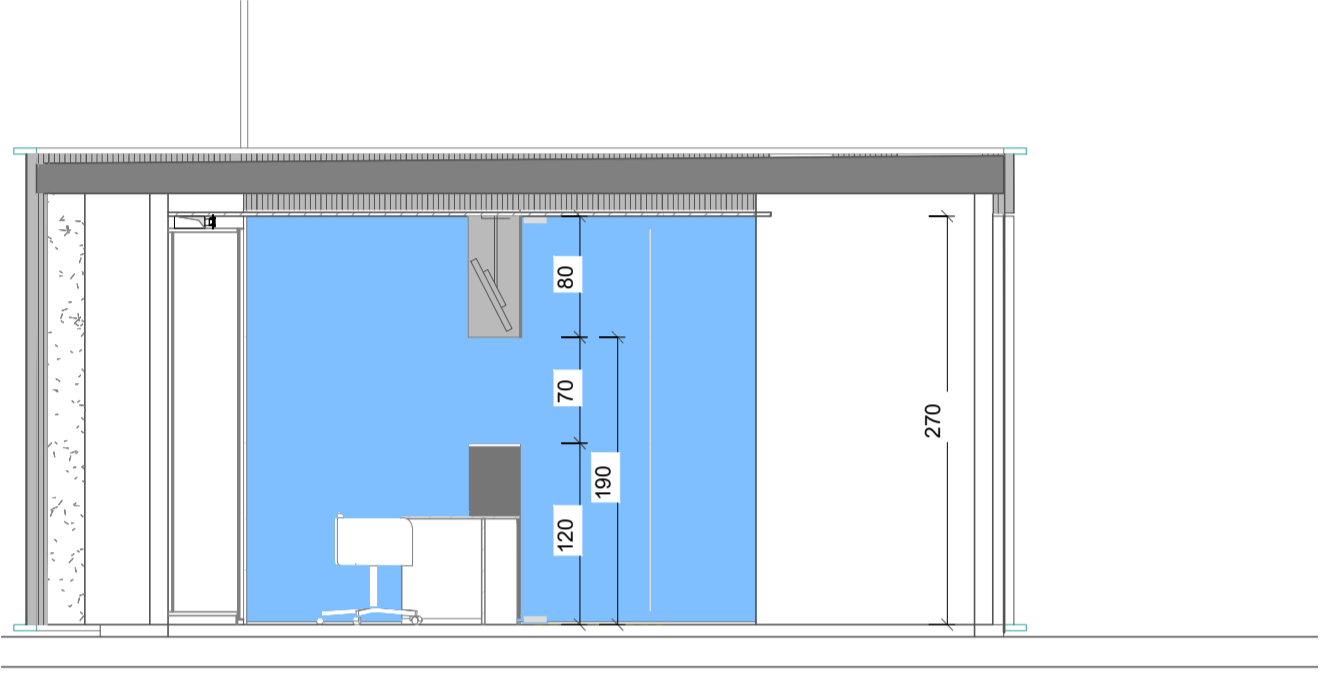


05 Section 05
1:50


04 PAVIMENTO INTERNO
1:50

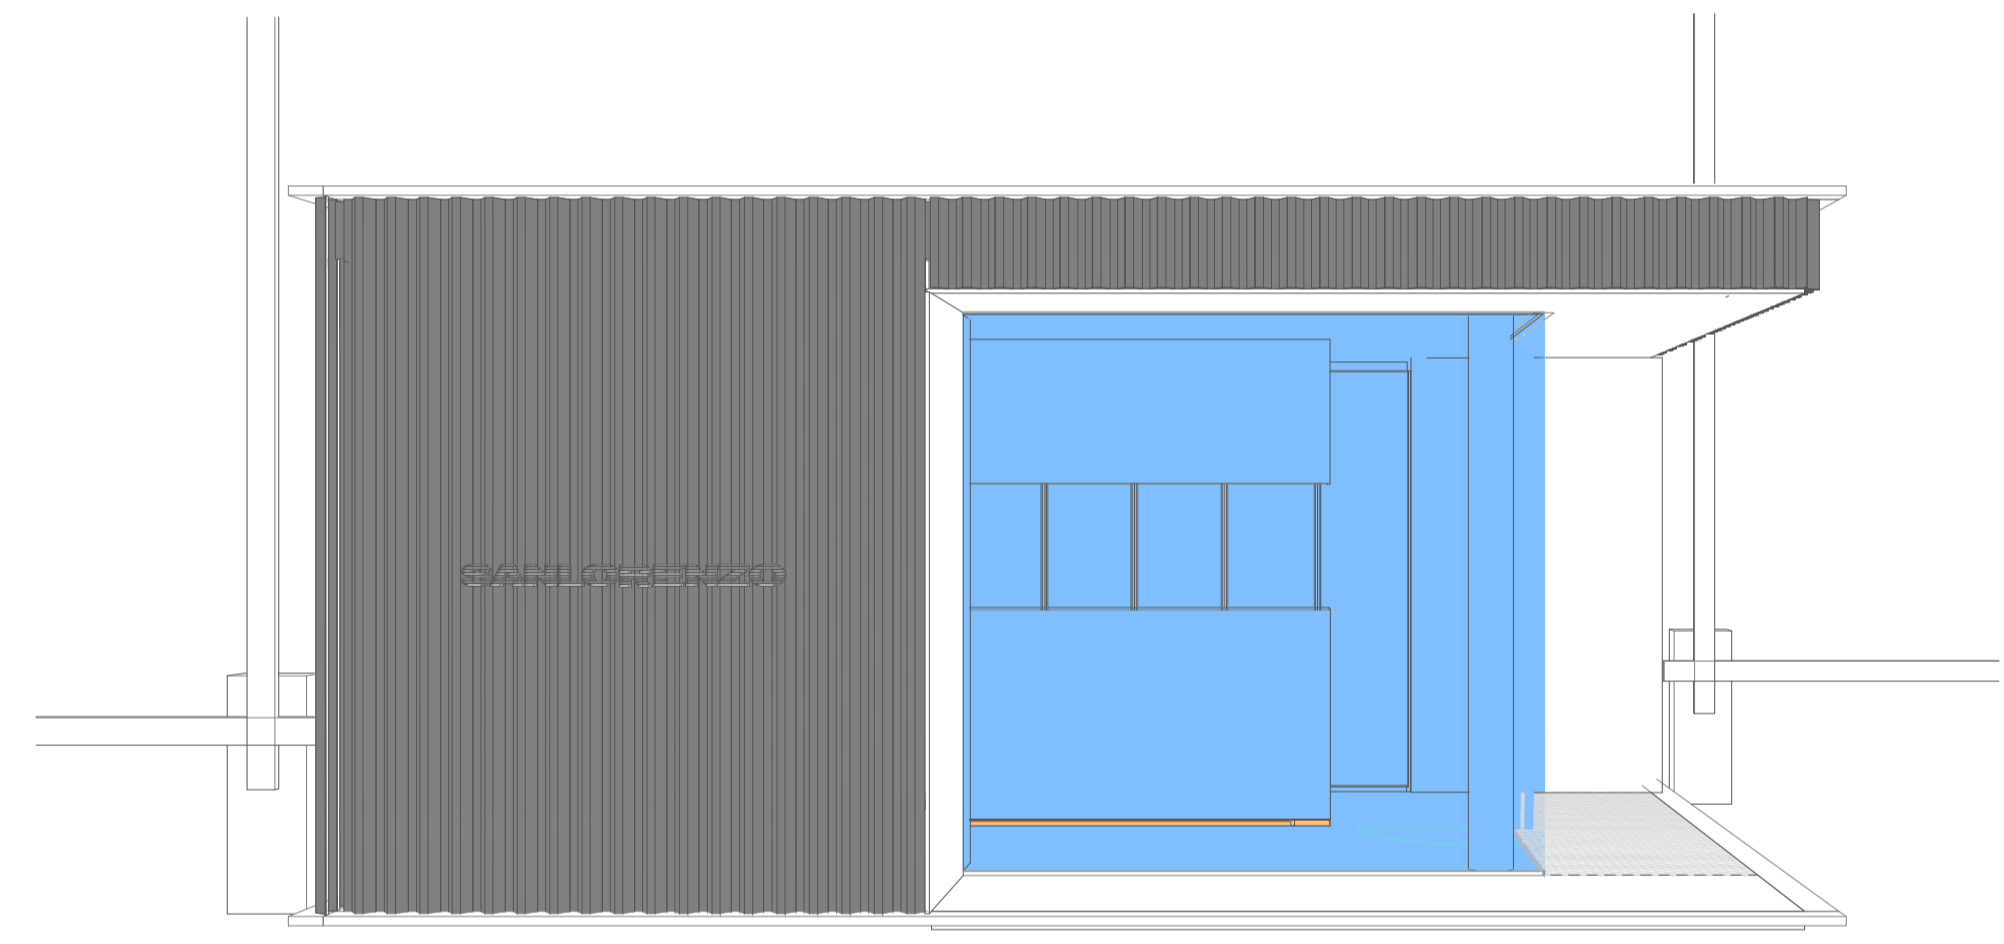


7 3D View 2

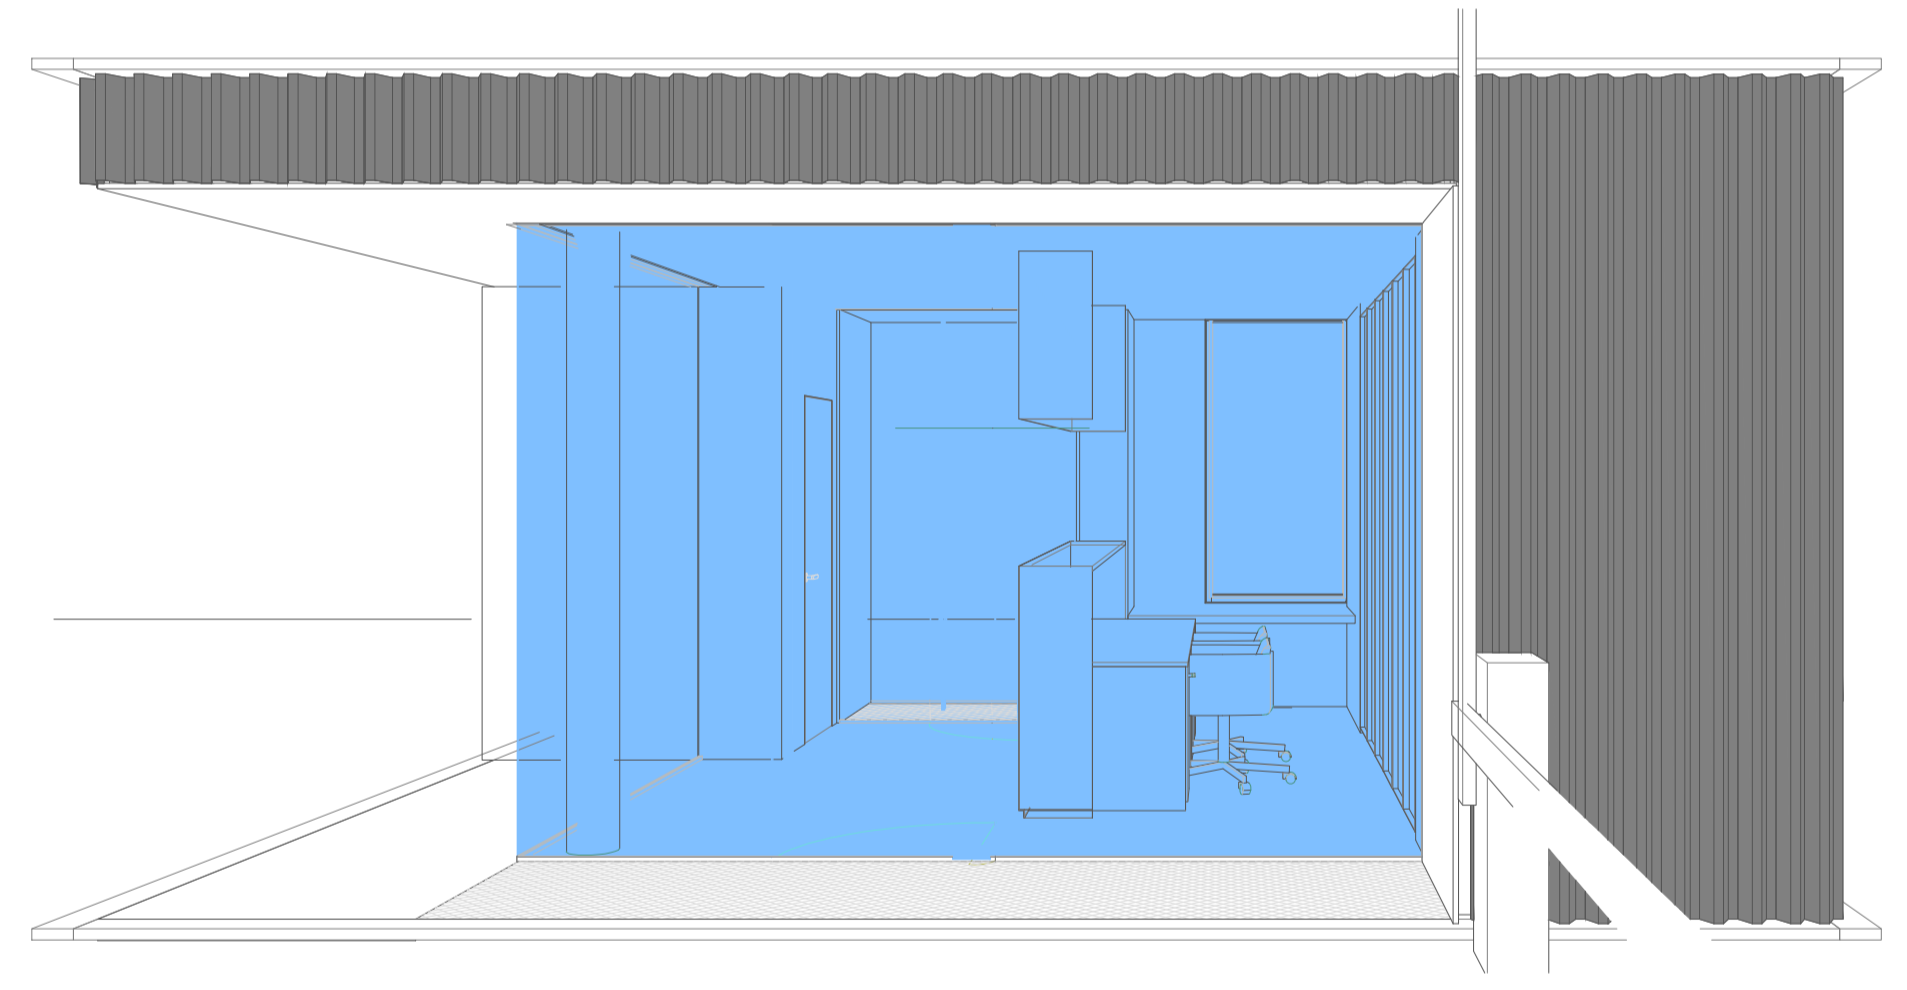

6 3D View 1

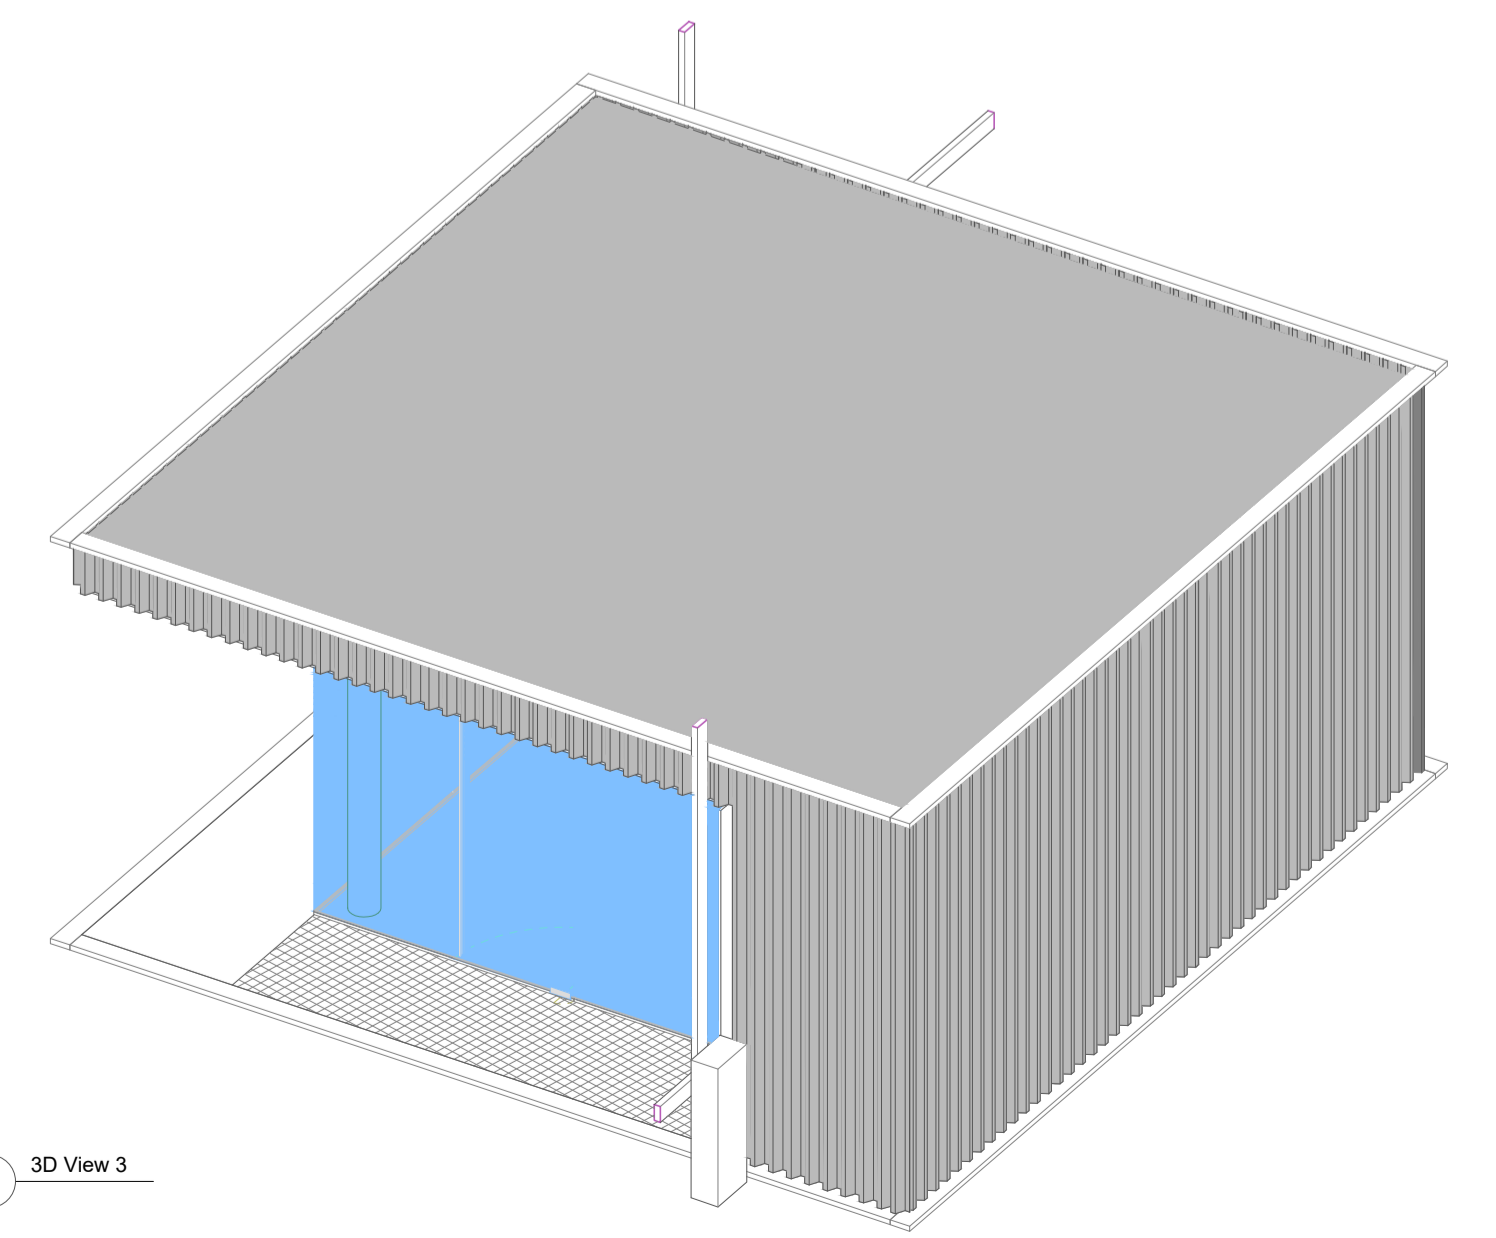

8 3D View 3

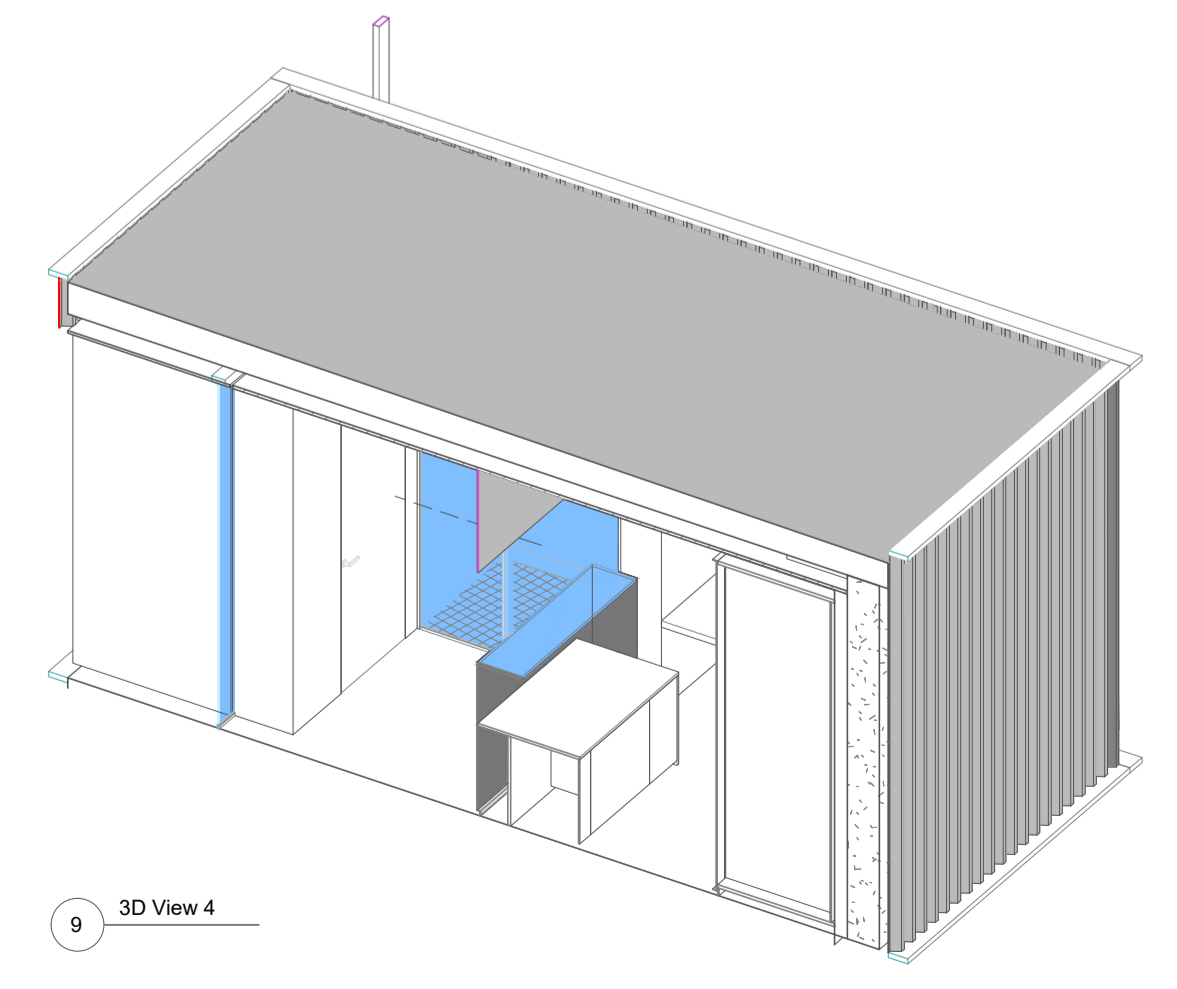

9 3D View 4

ITEC
engineering

Committente:
Sanlorenzo s.p.a.

Livello di progetto:
PAESAGGISTICA

Tavola n°:
ARC-004

Scala:
Varie

Codice Progetto:
P024-21

Nome File:
P024-21-P-DI-ARC-004-A

COMUNE DI AMEGLIA
Provincia della Spezia

Titolo:
SISTEMAZIONE DELL'INGRESSO AGLI STABILIMENTI DI PROPRIETA' SANLORENZO SPA CON REALIZZAZIONE DI NUOVA GUARDIANIA

Oggetto:
STATO DI PROGETTO
PIANTE, SEZIONI, PROGETTI E VISTE

Firme:

| Rev. | Modifiche / Revisioni | Redatto | Data | Contr./Appr. | Data |
|------|-----------------------|---------|------------|--------------|------------|
| A | PRIMA EMISSIONE | RP | 04/03/2021 | RV | 04/03/2021 |
| . | . | . | . | . | . |
| . | . | . | . | . | . |
| . | . | . | . | . | . |

ITEC engineering S.r.l. 19038 SARZANA (SP) 16129 GENOVA
 Via Variante Aurelia, 98 Tel. +39 0187 610775 Via Antonio Cecchi, 7/9-10 Tel. +39 010 959490 FAX +39 010 5848355
 info@itec-engineering.it www.itec-engineering.it

Systema Certificato
 UNI EN ISO 9001
 SC 10-2586/EA 34