


PLANIMETRIA GENERALE
Scala 1:200



SEZIONE TIPOLOGICA PARCHEGGIO
scala 1:50

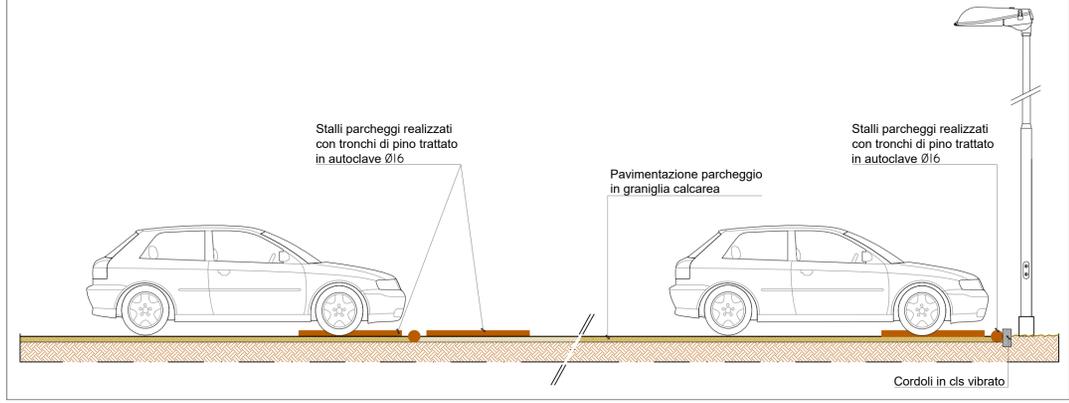

COMUNE DI AMEGLIA
PROVINCIA DI LA SPEZIA

Committente:
SanLorenzo Spa

Titolo:
Sistemazione dell'area parcheggio e delle aree verdi con piantumazione di specie arborea autoctone e rinnovamento dei servizi esistenti in area D1 di proprietà SanLorenzo Spa

Livello di progetto:
Esecutivo

Tavola n°:
GEN-003

Oggetto:
STABILIMENTI D1
Area parcheggio

Scala:
1:200 - 1:20

STATO DI PROGETTO

Codice Progetto:
P026-21

Firme:

Nome File:
P026-21-E-DI-GEN-003-A

Rev.	Modifiche / Revisioni	Redatto	Data	Contr./Appr.	Data
A	PRIMA EMISSIONE		13/04/2022	RP/RV	13/04/2022
.
.
.