



CTR




PTCP- Aspetto geomorfologico MA

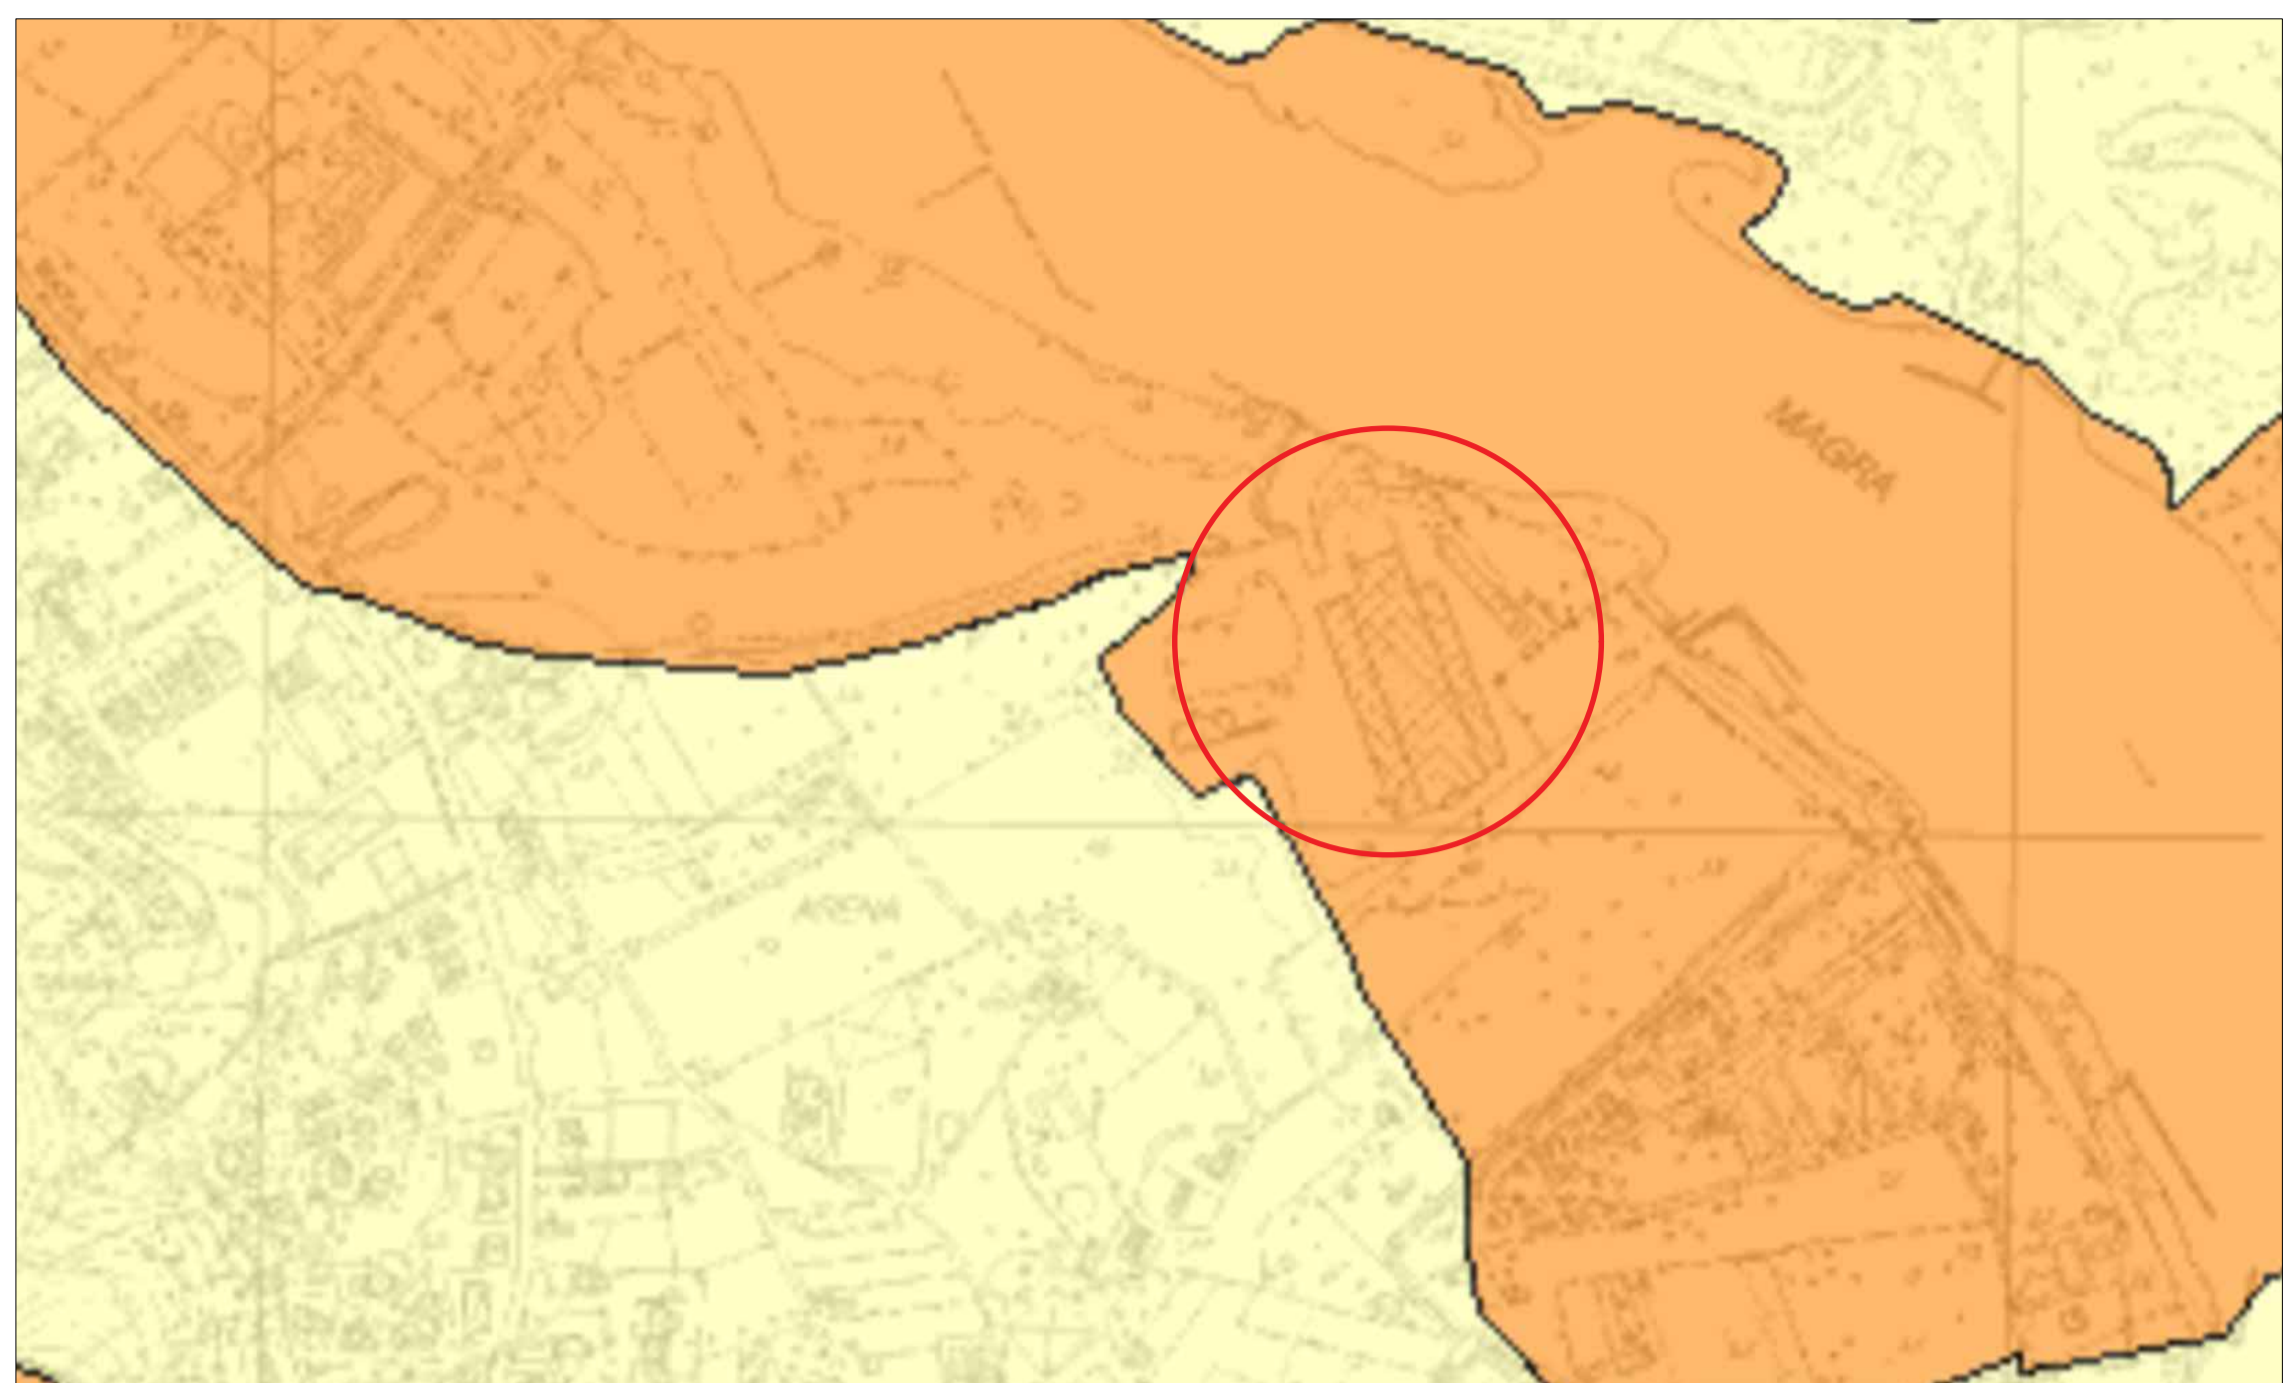

CATASTO - Comune di Ameglia

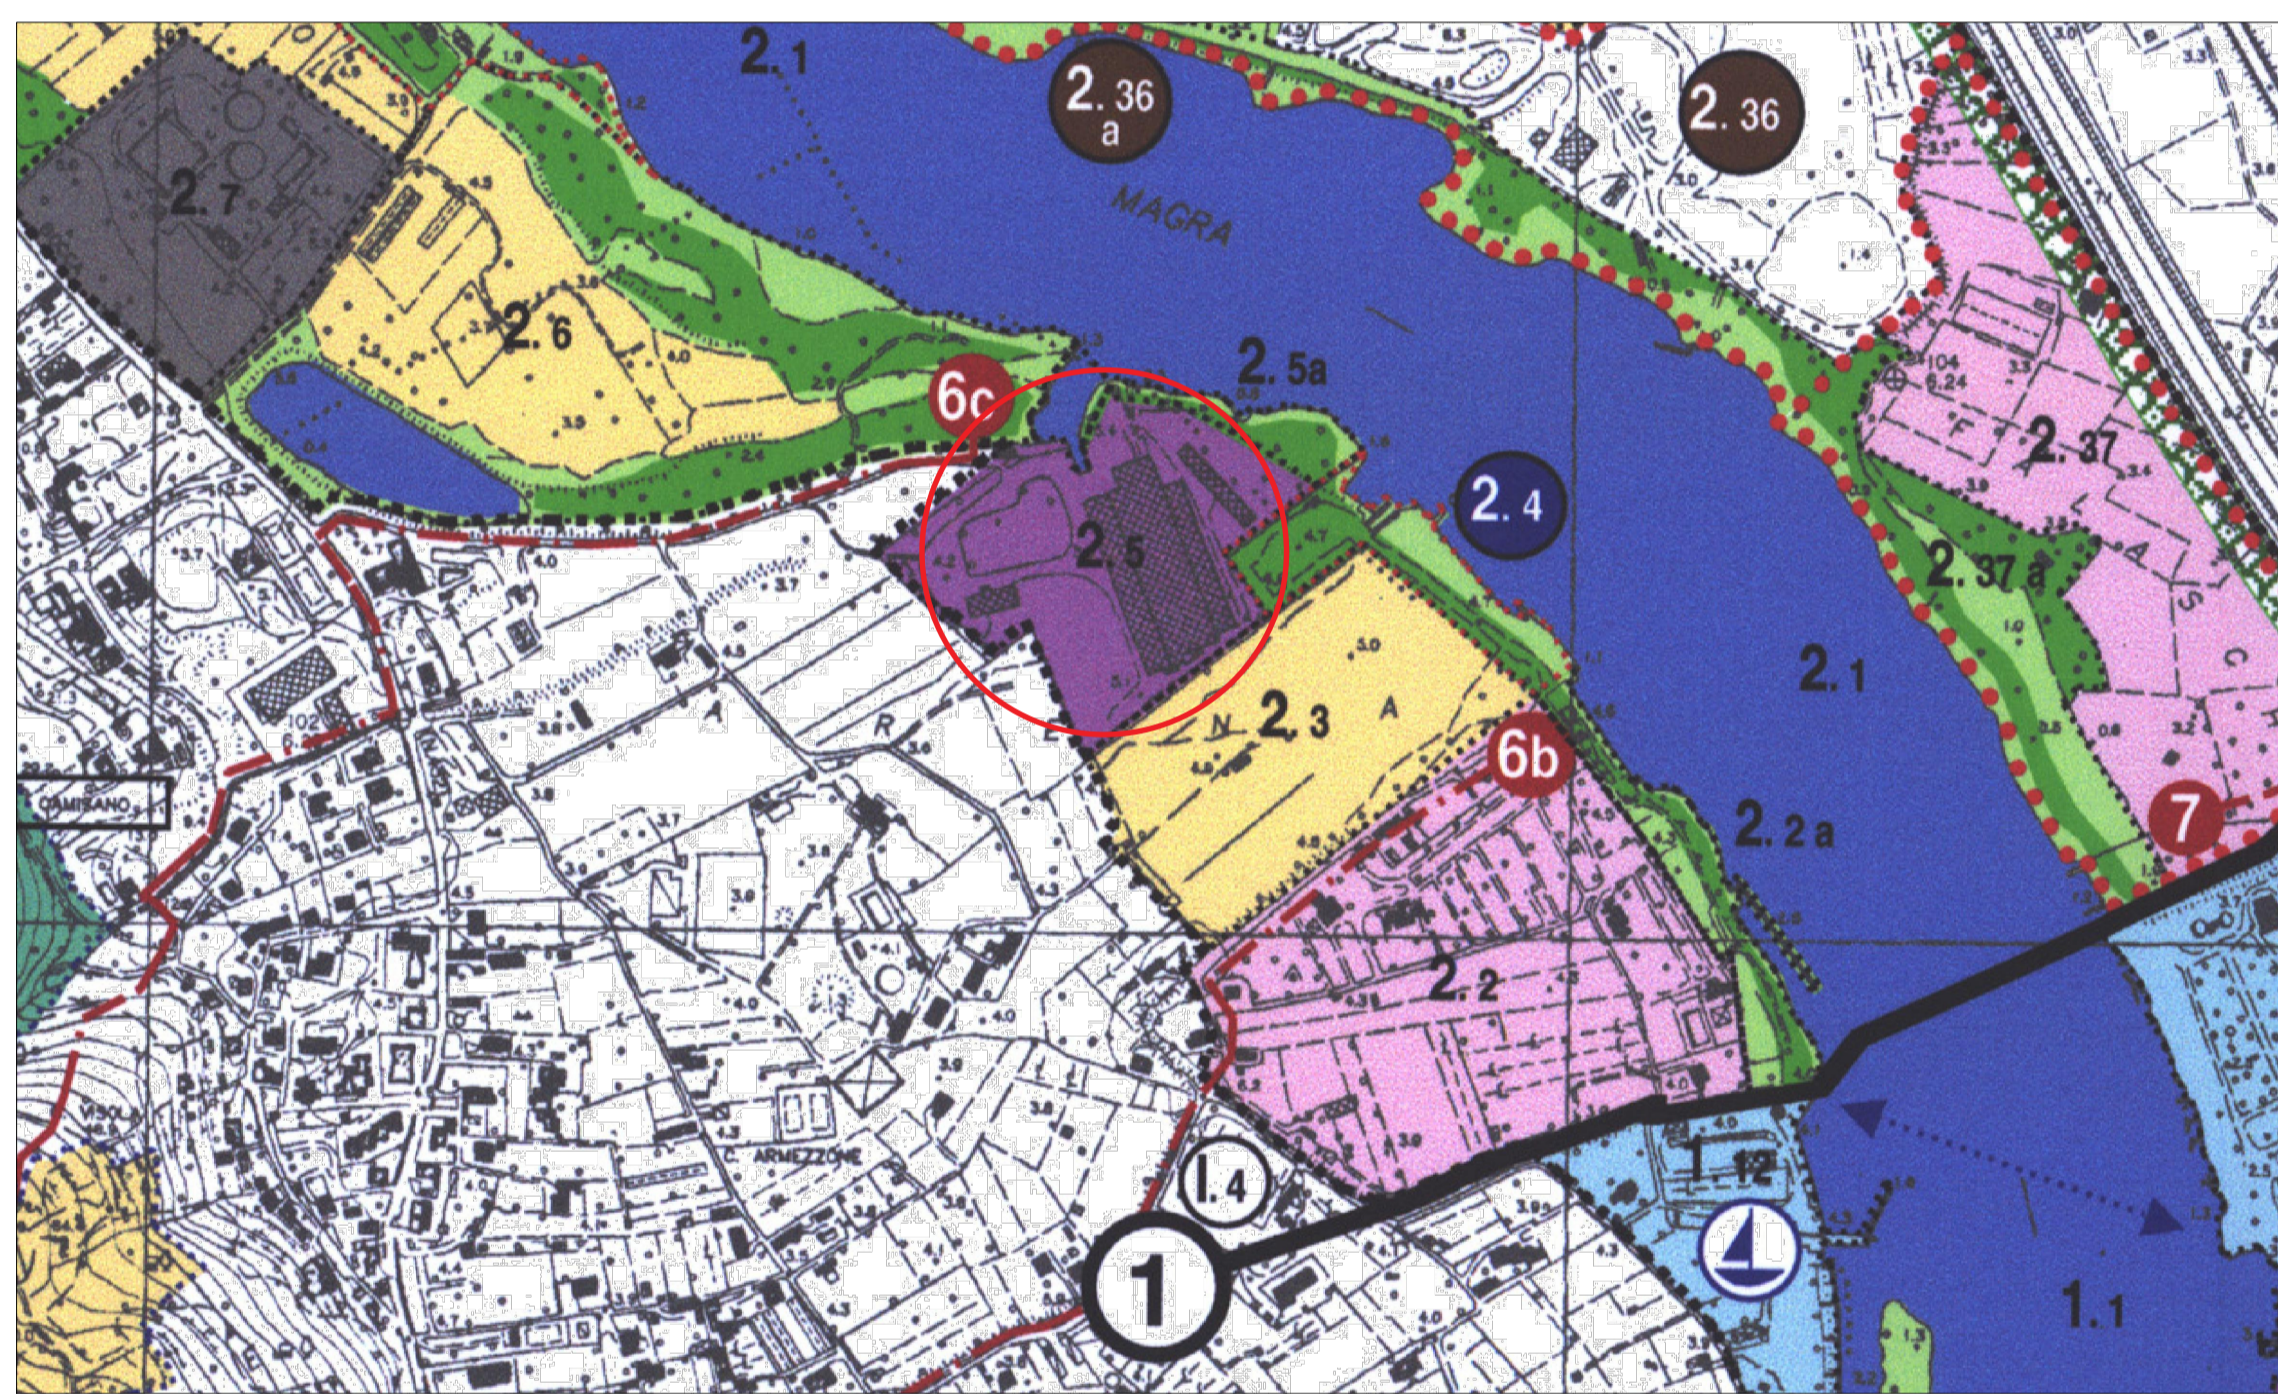


PIANO DEL PARCO MONTEMARCELLO MAGRA-VARA

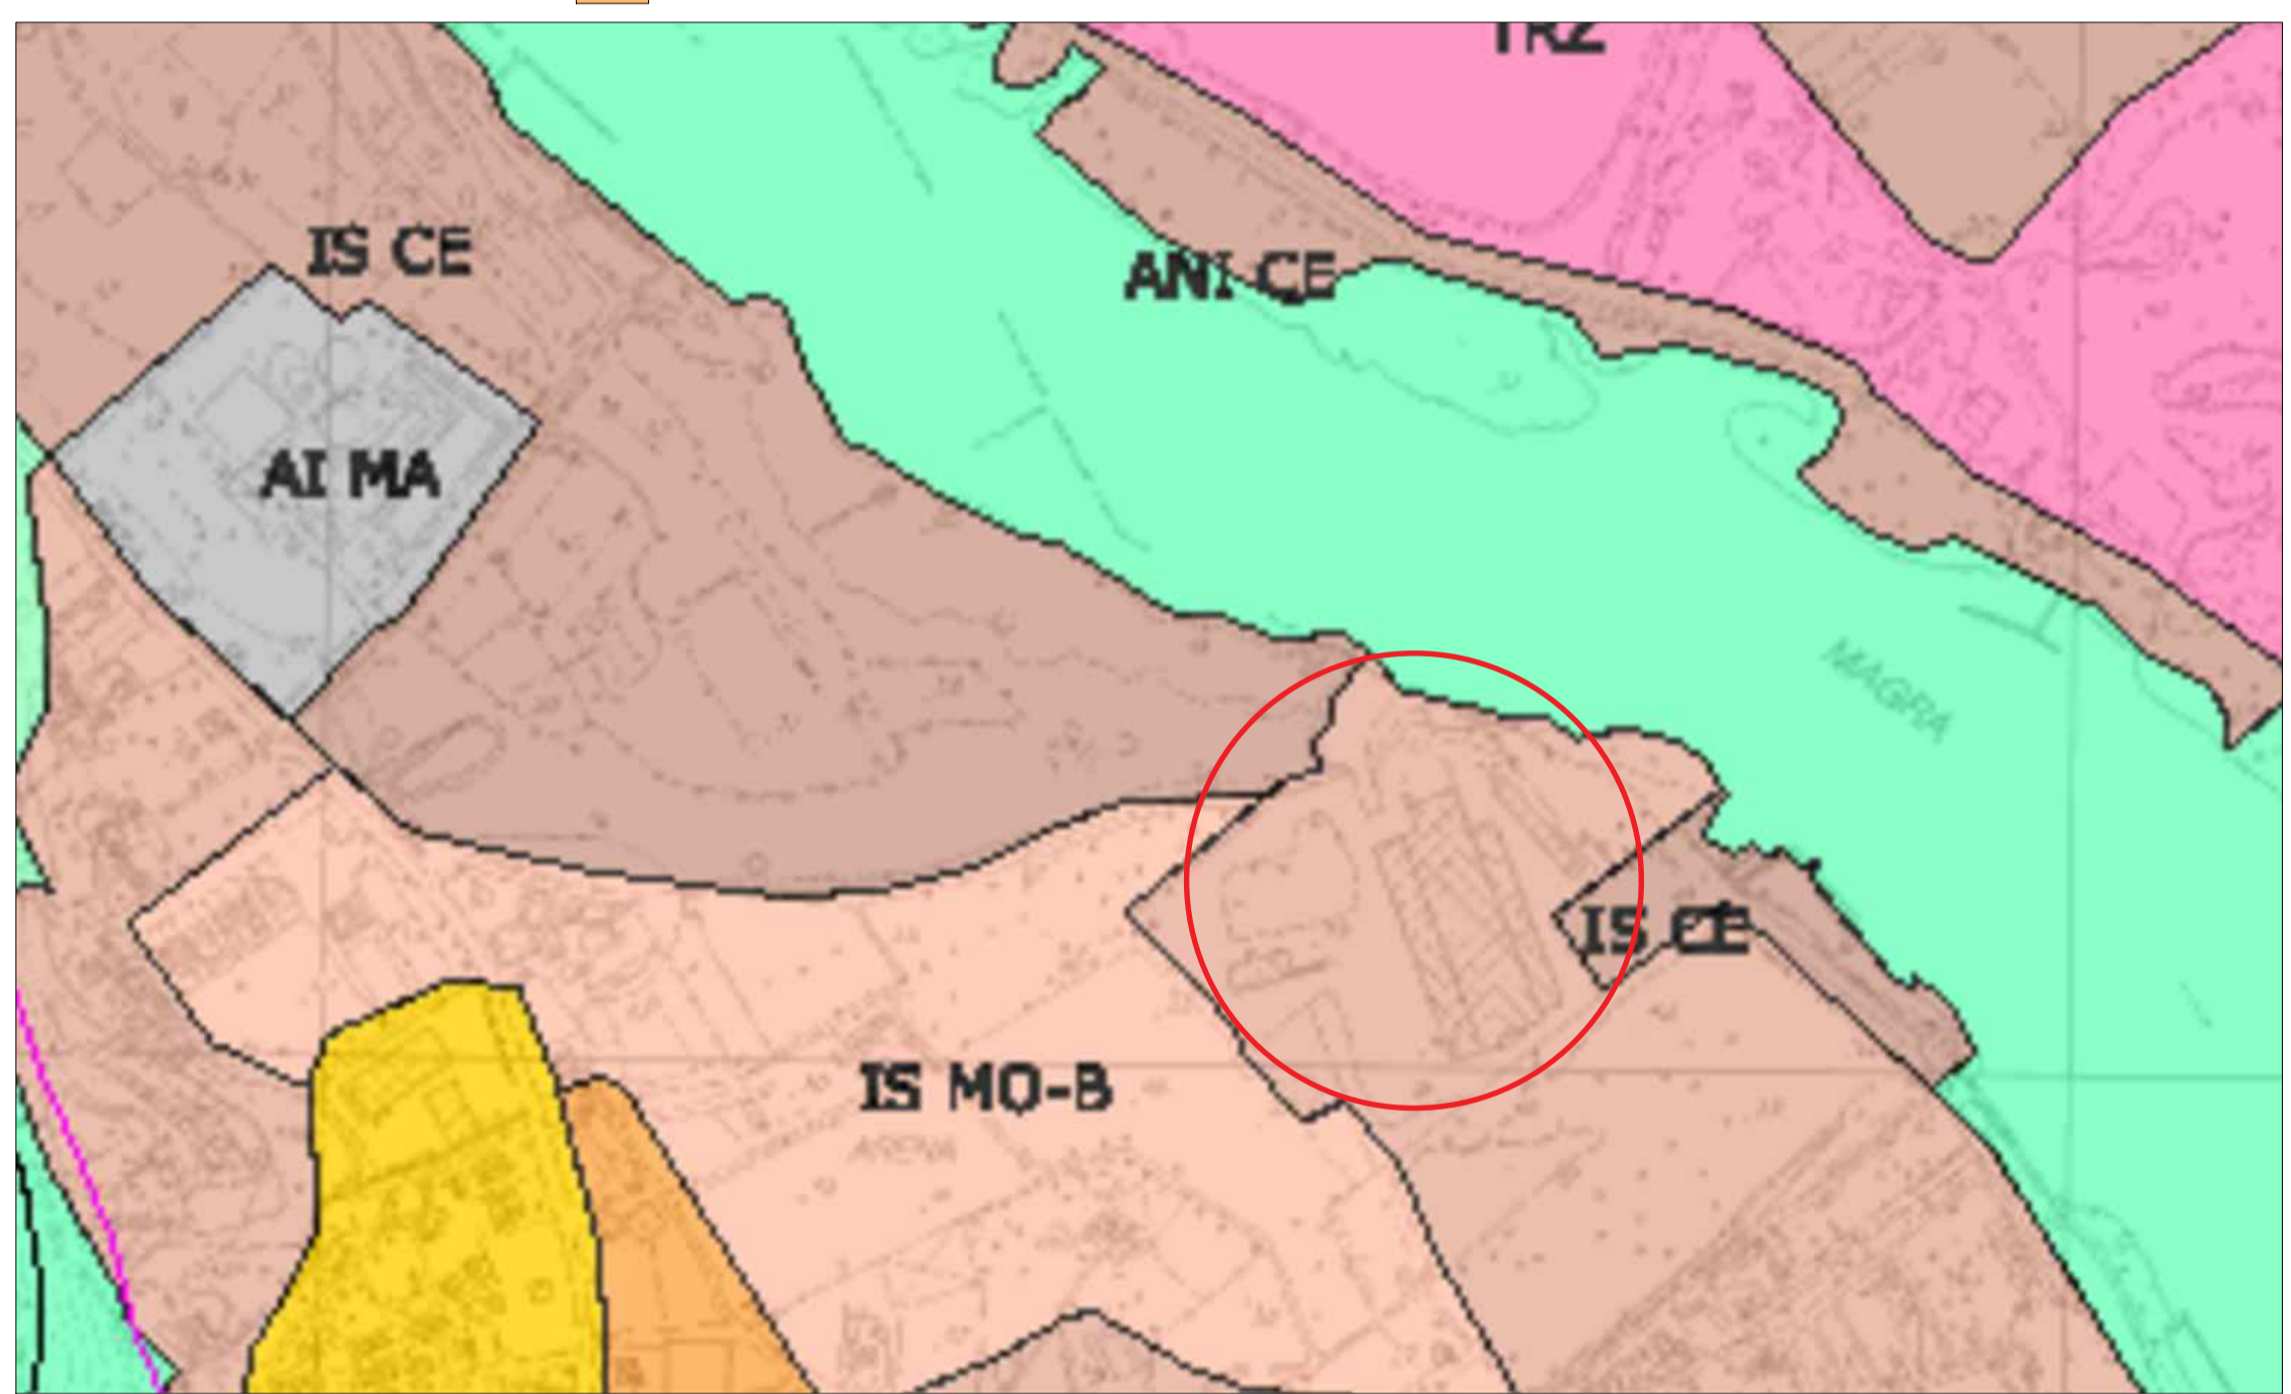

PTCP- Aspetto insediativo IS-MO-B



PIANO DI ASSETTO IDROGEOLOGICO Fascia di riassetto fluviale

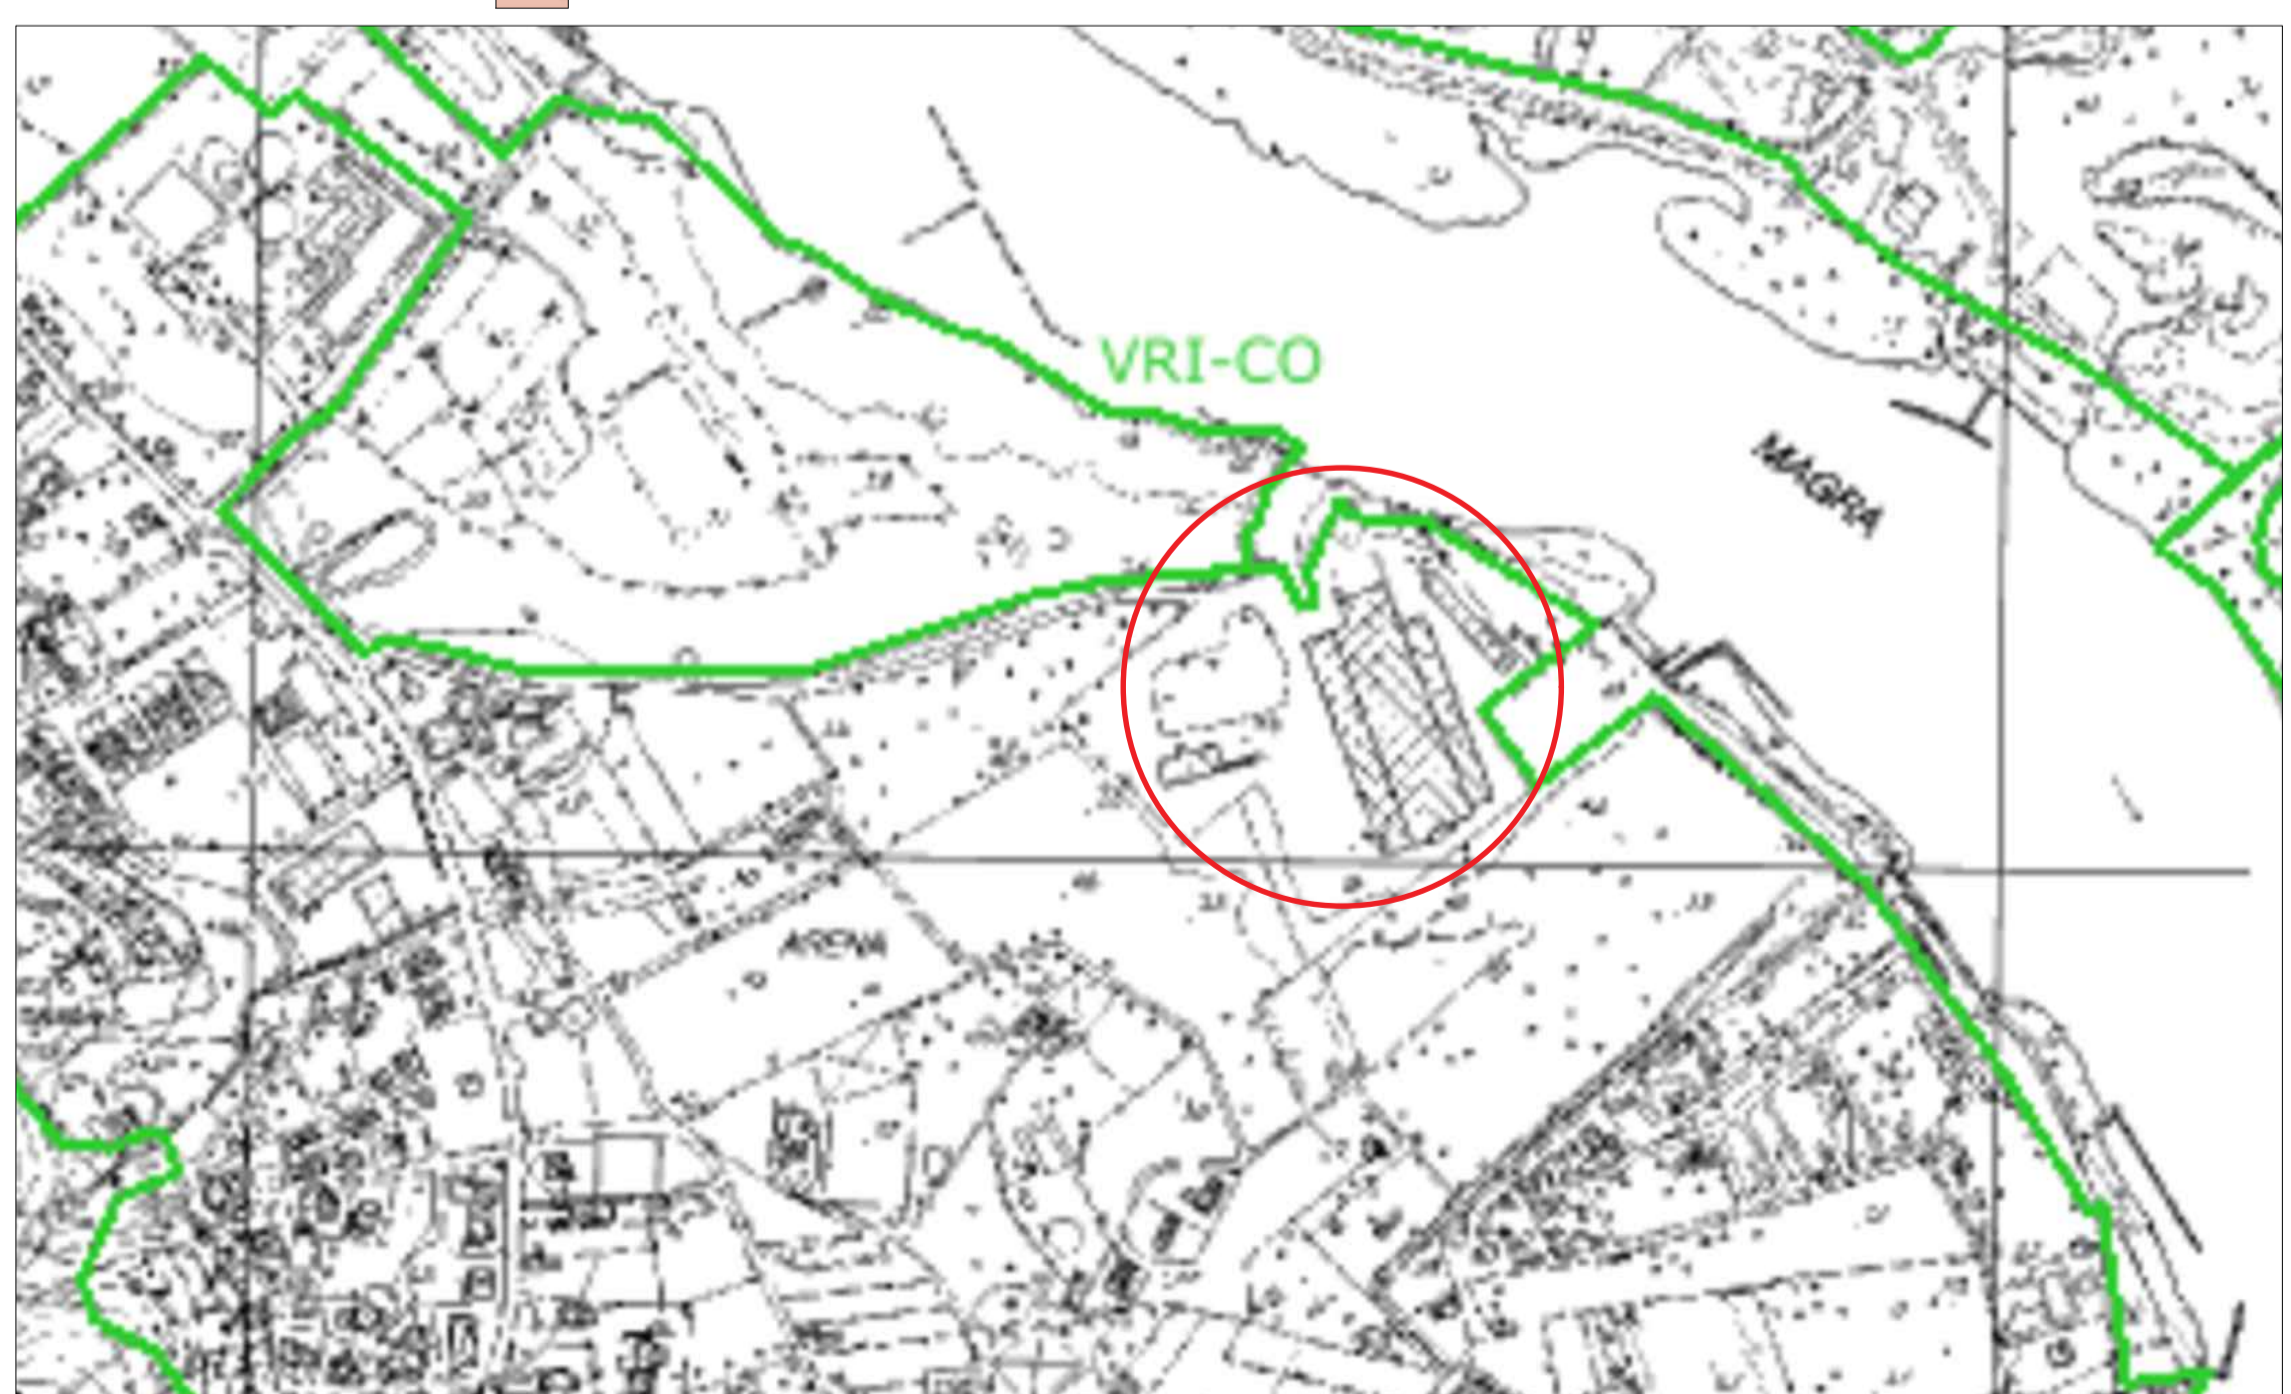

PTCP- Aspetto vegetazionale

Committente:
Sanlorenzo s.p.a.

Livello di progetto:
Esecutivo

Tavola n°:
GEN-100

Scala:
Varie

Codice Progetto:
P210-21

Nome File:
P210-20-E-DI-GEN-001-A

COMUNE DI AMEGLIA
Provincia della Spezia

TITOLO:
RISTRUTTURAZIONE SPONDA DESTRA E RIPRISTINO DEL PENNELLO A PROTEZIONE DELLA DARSENA ESISTENTE

OGGETTO:
INQUADRAMENTI CARTOGRAFICI

FIRME:

Rev.	Modifiche / Revisioni	Redatto	Data	Contr./Appr.	Data
A	PRIMA EMISSIONE	RP	21/04/2021	RV	21/04/2021

ASSOCIATO

apave
Certification
ISO 9001
N° SC 10-2588/IAF 34
ISO 14001
N° SC 19-3461/IAF 34
ISO 45001
N° SC 20-336/IAF 34

ITEC engineering S.r.l.
19038 SARZANA (SP)
Via Variante Aurelia, 98
TEL. +39 0187 610532
info@itec-engineering.it

16129 GENOVA
Via Antonio Cecchi, 7/9-10
TEL. +39 010 5959590
www.itec-engineering.it

E' vietata a norma di legge la riproduzione, anche parziale, non autorizzata di questo documento.