




SEZIONE A-A
scala 1:50

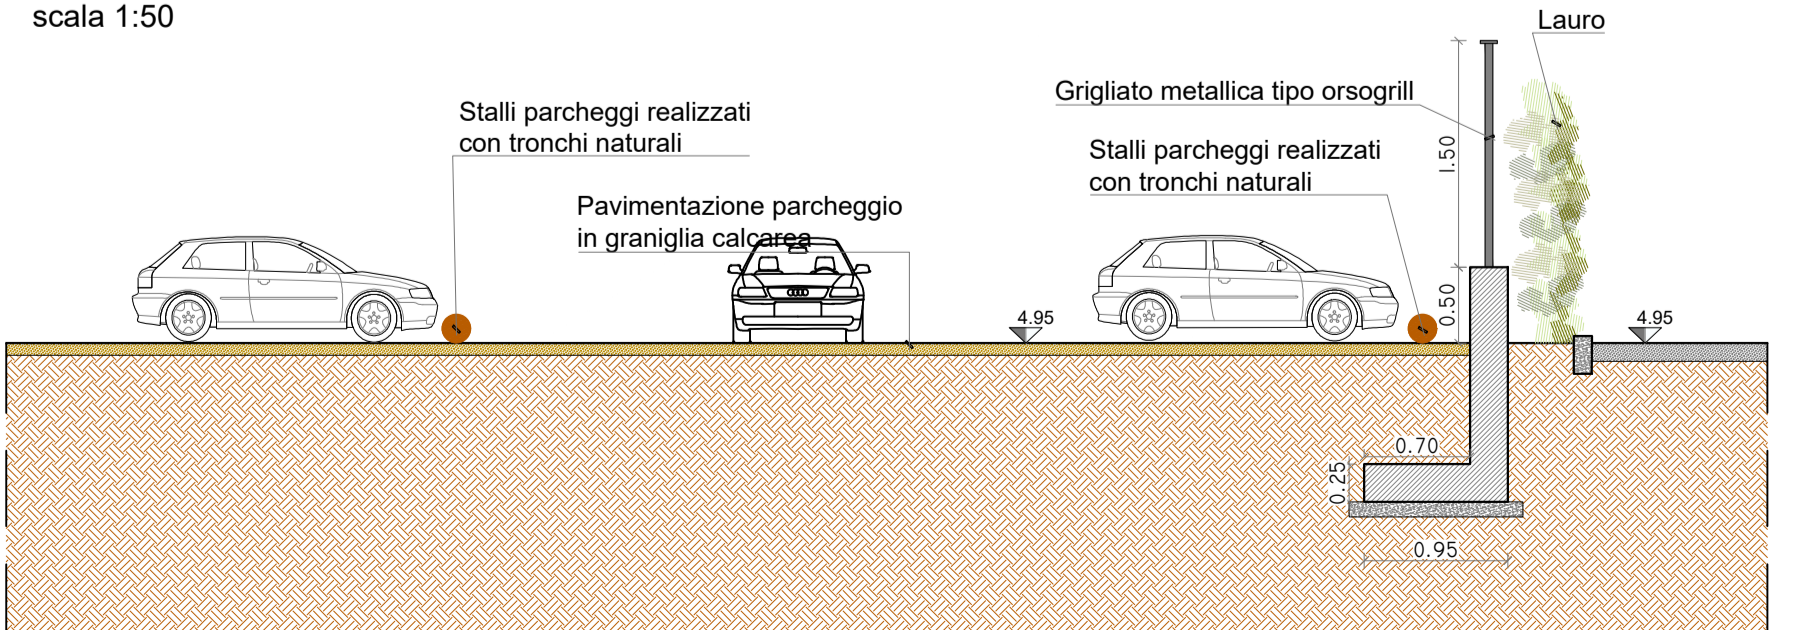

SEZIONE B-B
scala 1:50

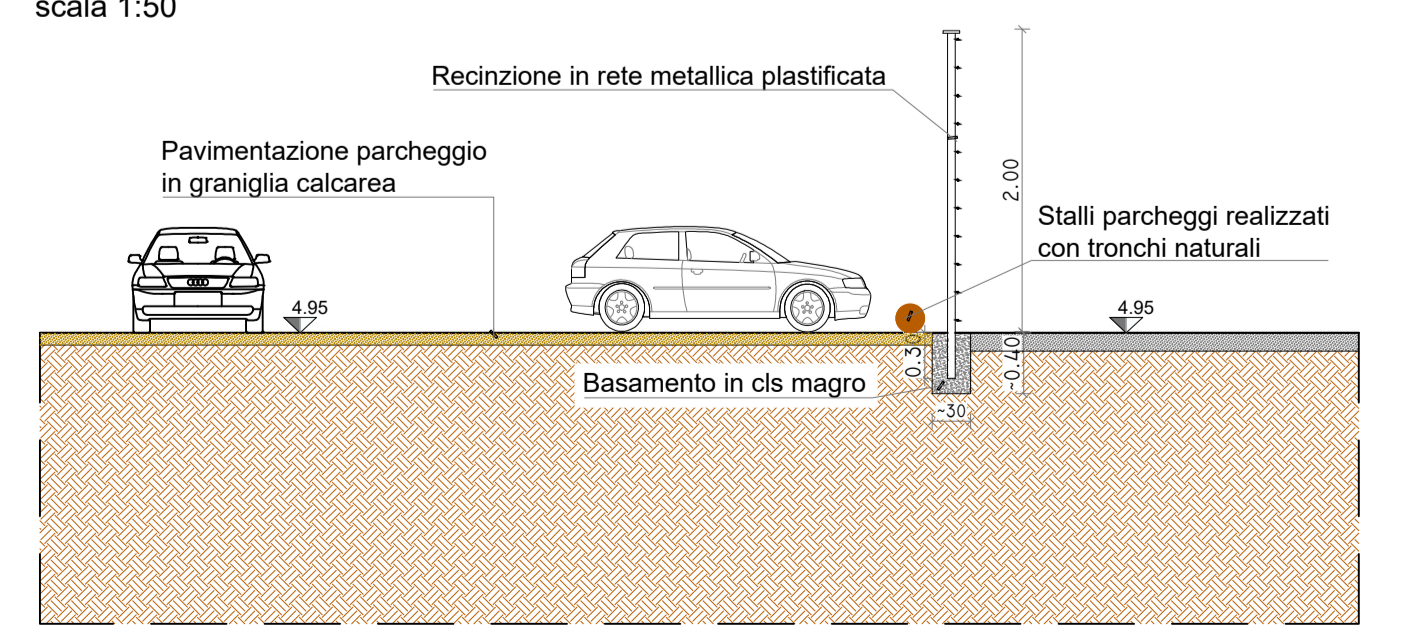

SEZIONE C-C
scala 1:50

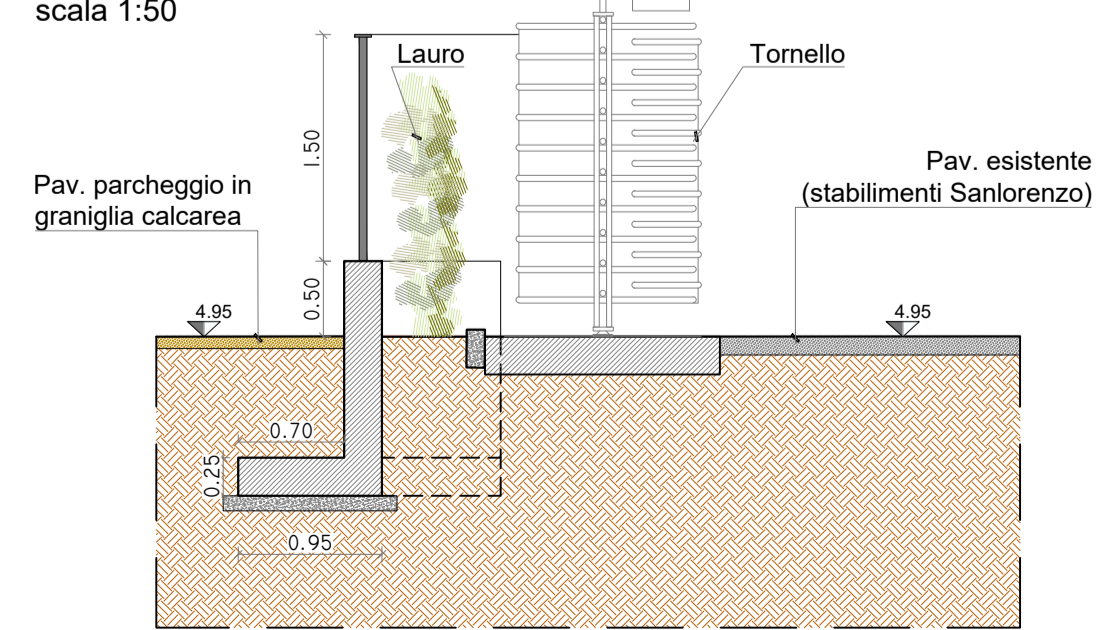

ITEC
engineering

Committente:
Sanlorenzo s.p.a.

Livello di progetto:
PAESAGGISTICA

Tavola n°:
ARC-011

Scala:
Varie

Codice Progetto:
P024-21

Nome File:
P024-21-P-DI-ARC-011-A

COMUNE DI AMEGLIA
Provincia della Spezia

TITOLO:
SISTEMAZIONE DELL'AREA DI PARCHEGGIO ESTERNA
E RIPRISTINO DELLA RECINZIONE PERIMETRALE DEGLI
STABILIMENTI DI PROPRIETA' SANLORENZO SPA

OGGETTO:
STATO DI PROGETTO
PLANIMETRIA E SEZIONI

FIRME:



Rev.	Modifiche / Revisioni	Redatto	Data	Contr./Appr.	Data
A	PRIMA EMISSIONE	RP	17/02/2021	RV	17/02/2021
.
.
.

ITEC engineering S.r.l.
19038 SARZANA (SP)
Via Variante Aurelia, 98
TEL. +39 0187 610332 FAX +39 0187 610775
info@itec-engineering.it

16129 GENOVA
Via Antonio Cecchi, 7/9-10
TEL. +39 010 9359690 FAX +39 010 5848355
www.itec-engineering.it

