






CTR

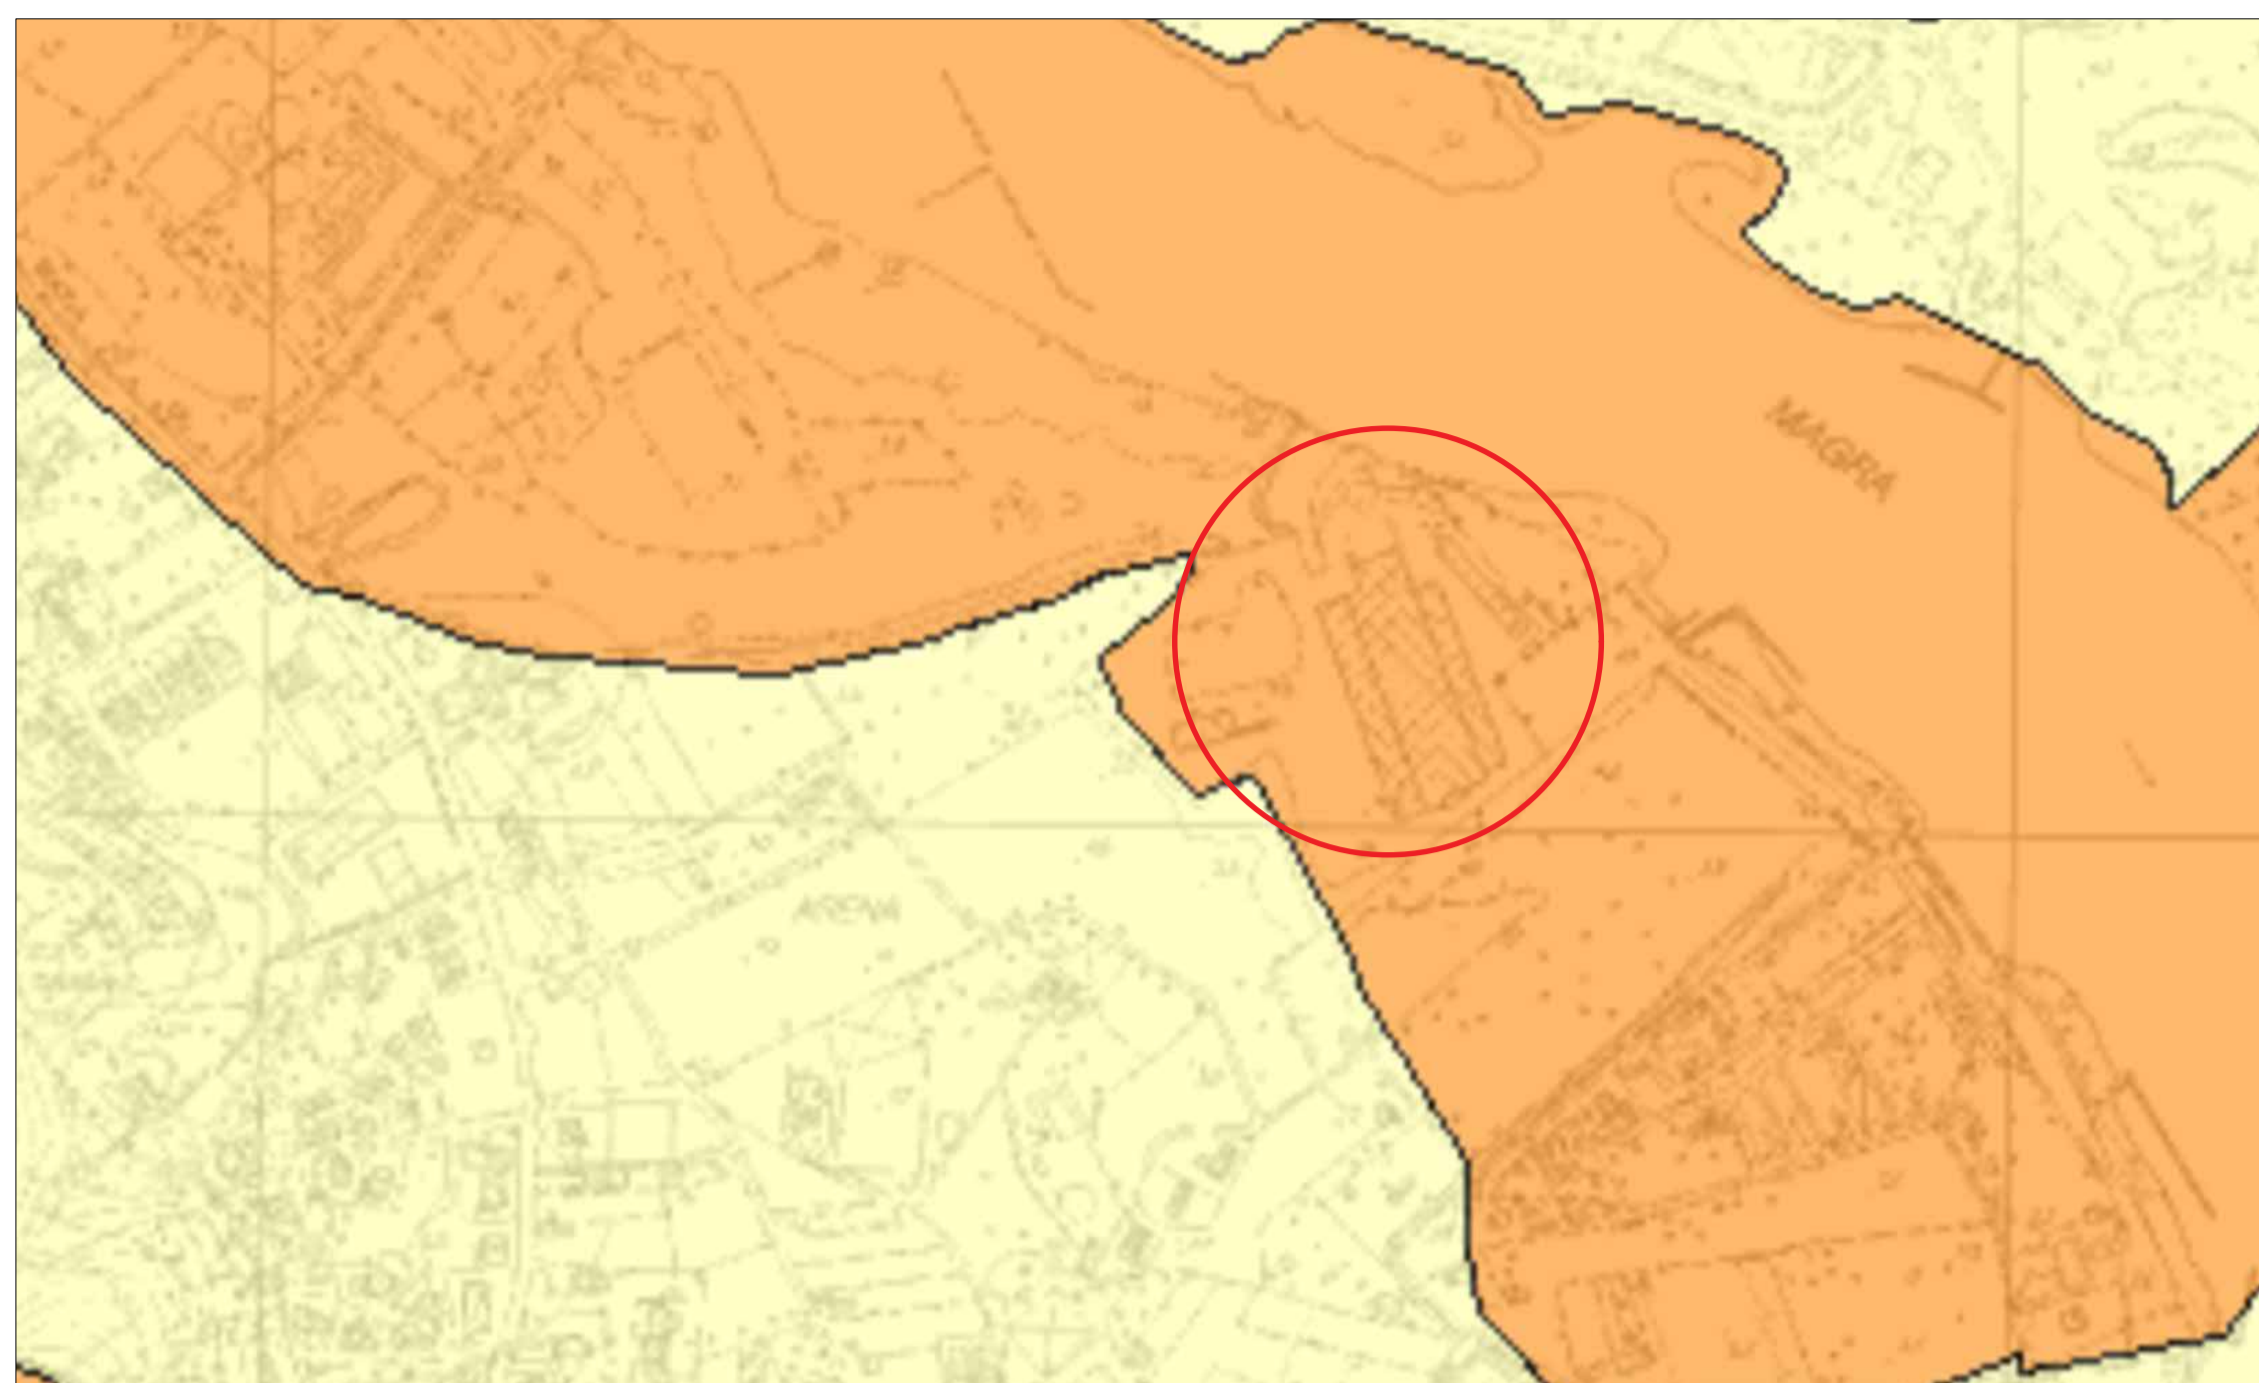

PTCP- Assetto geomorfologico MA

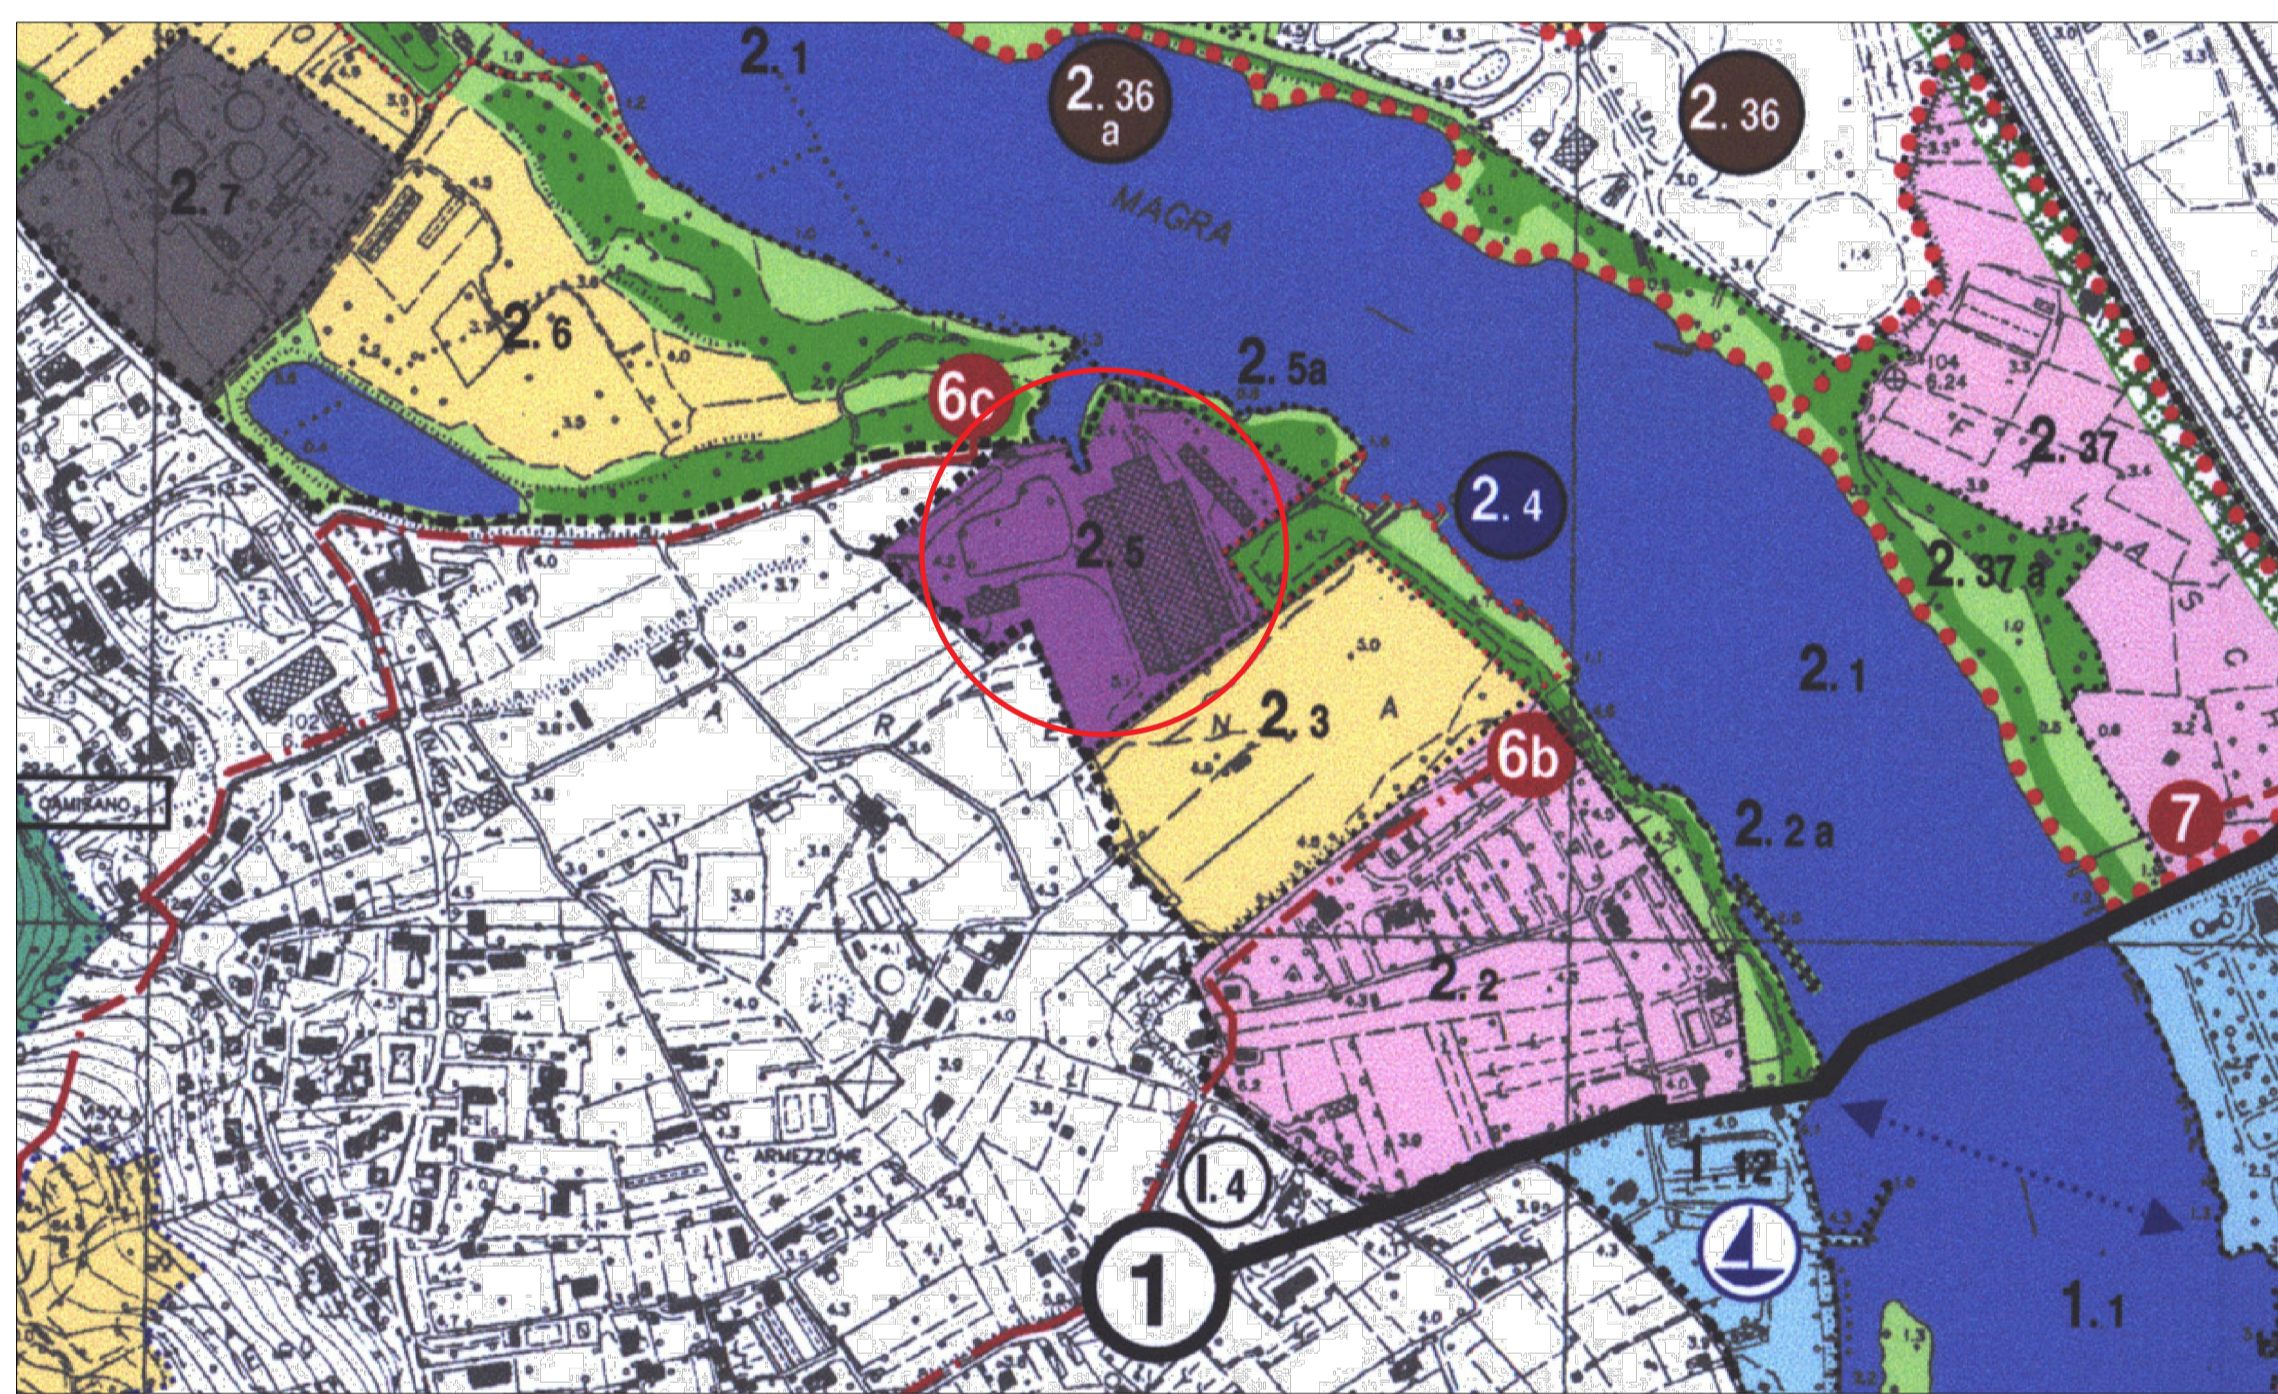

PIANO DEL PARCO MONTEMARCELLO MAGRA-VARA

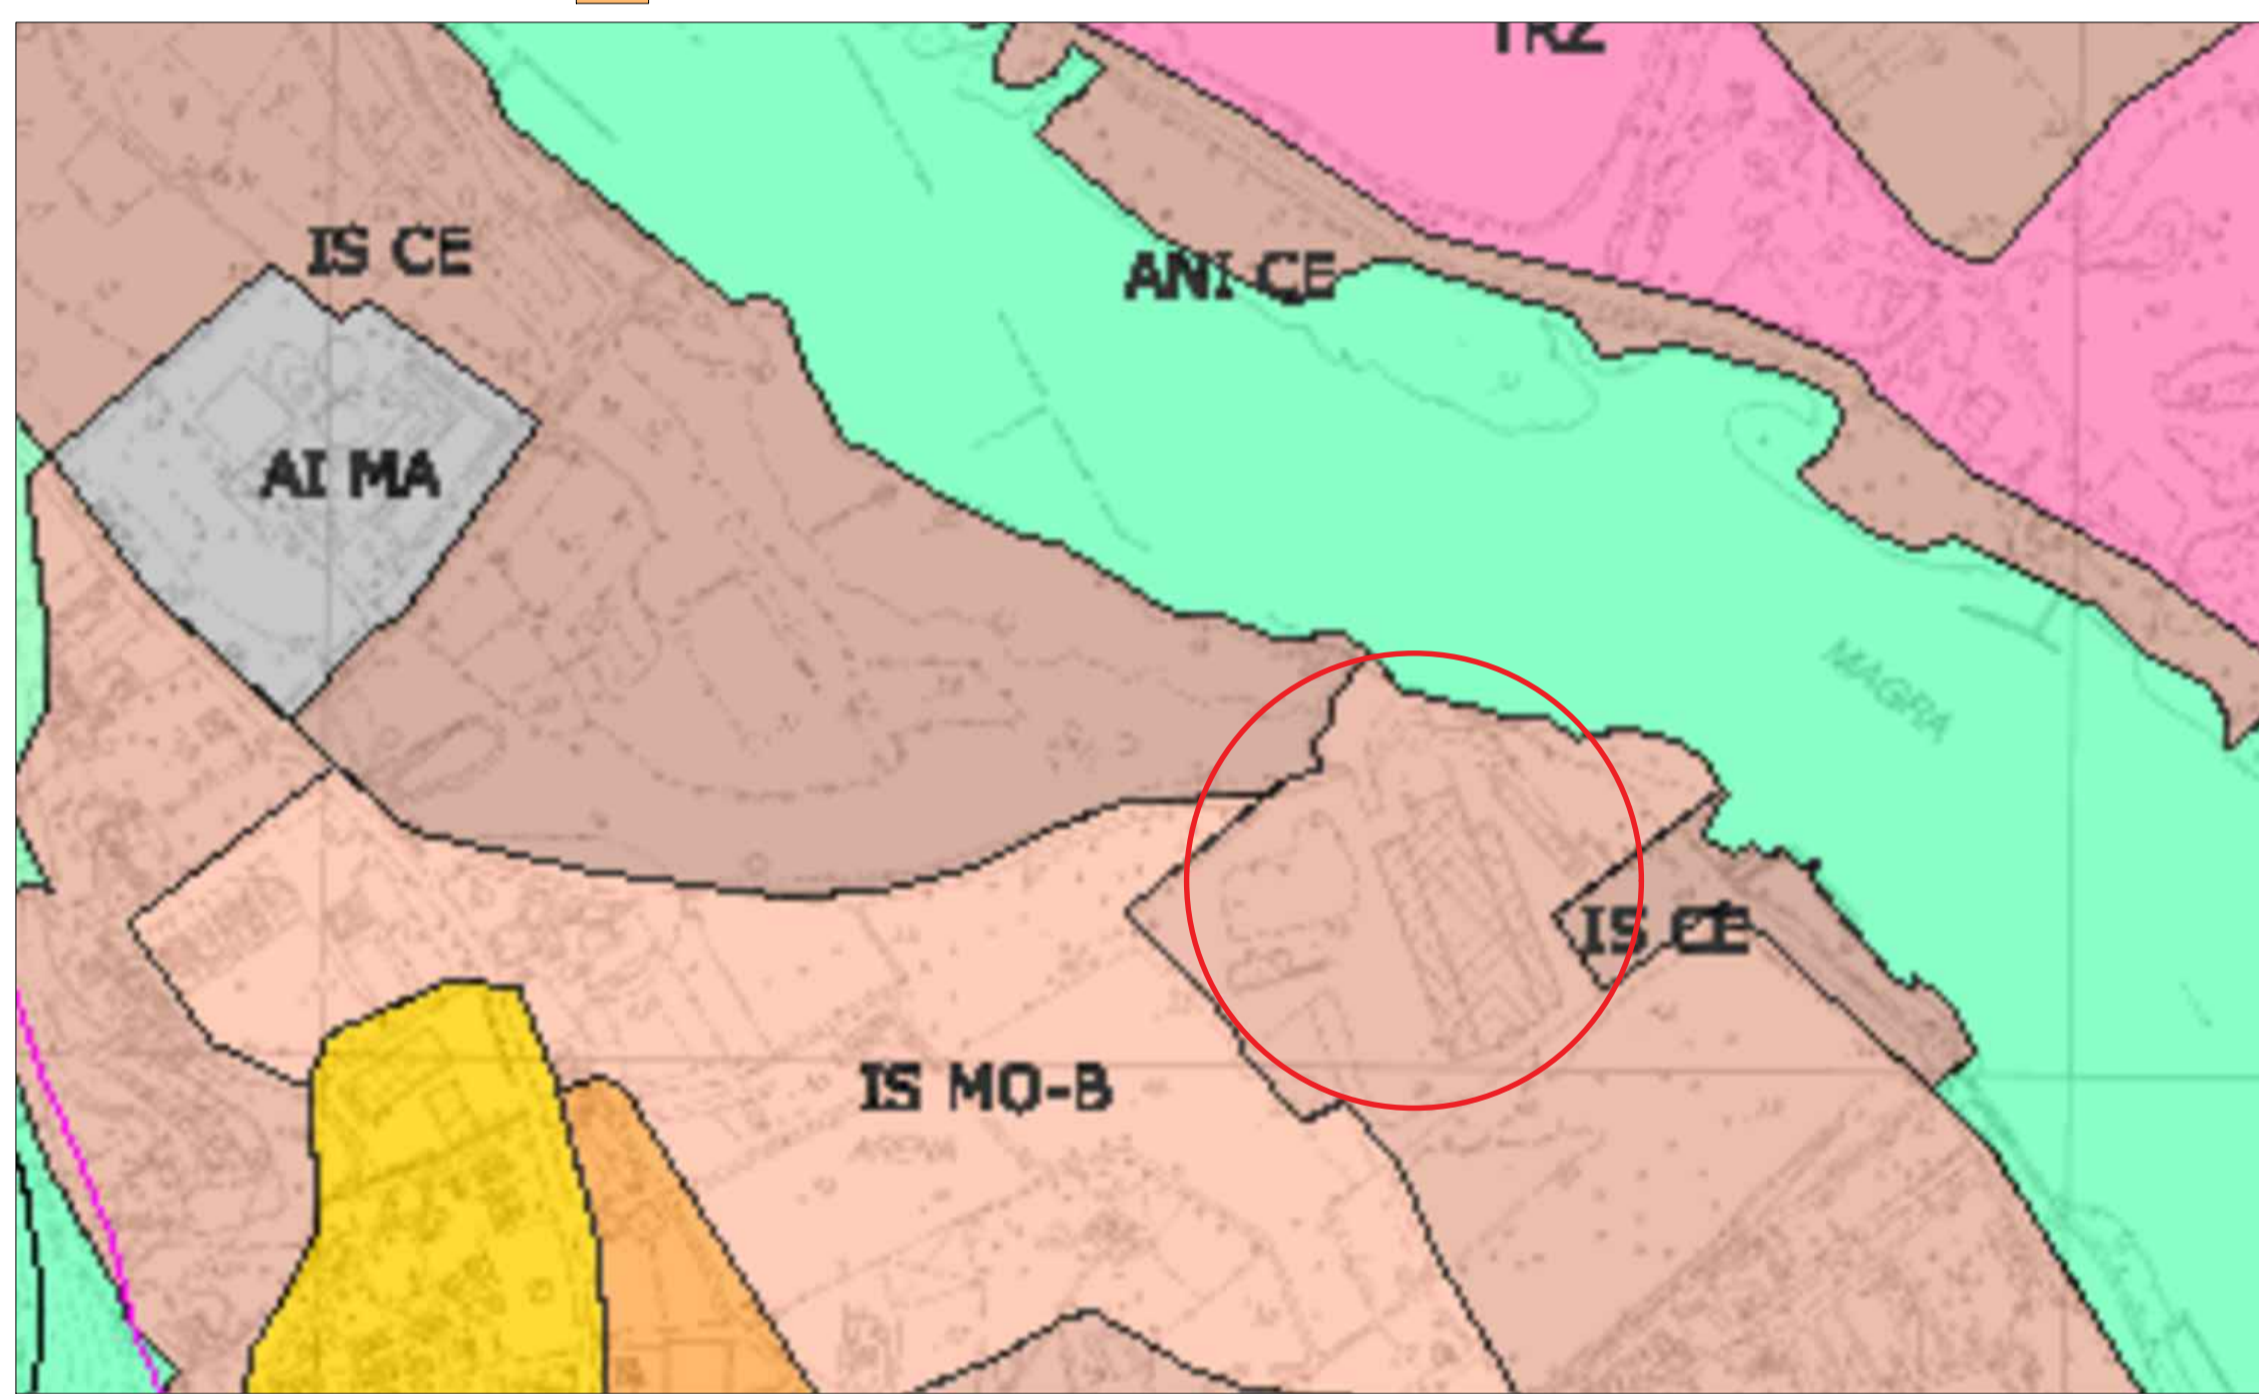

PTCP- Assetto insediativo IS-MO-B



PIANO DI ASSETTO IDROGEOLOGICO Fascia di riassetto fluviale



PTCP- Assetto vegetazionale

ITEC
engineering

Committente:
Sanlorenzo s.p.a.

Livello di progetto:
PAESAGGISTICA

Tavola n°:
GEN-001

Scala:
Varie

Codice Progetto:
P209-20

Nome File:
P209-20-P-DI-GEN-001-A

COMUNE DI AMEGLIA
Provincia della Spezia

TITOLO:
REALIZZAZIONE AREE VERDI, PIANTUMAZIONE DI SPECIE ARBOREE AUTOCTONE E SISTEMAZIONE PAVIMENTAZIONE ESISTENTE DA ADIBIRE AD AREA ECOLOGICA

Oggetto:
INQUADRAMENTI CARTOGRAFICI

Firme:

Rev.	Modifiche / Revisioni	Redatto	Data	Contr./Appr.	Data
A	PRIMA EMISSIONE	RP	17/02/2021	RV	17/02/2021
.
.
.

ITEC engineering S.r.l.
19038 SARZANA (SP)
Via Variante Aurelia, 98
TEL. +39 0187 610532 FAX +39 0187 610775
info@itec-engineering.it

16129 GENOVA
Via Antonio Cocchi, 7-9-10
TEL. +39 010 959690 FAX +39 010 5848355
www.itec-engineering.it

Sistema Certificato
UNE EN ISO 9001
SC 10-2586/EA 34

E' vietata a norma di legge la riproduzione, anche parziale, non autorizzata di questo documento.