PLATEA VANO TECNICO
Scala 1 : 50

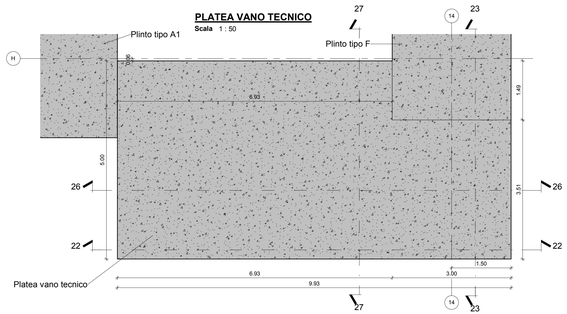

VANO TECNICO
Scala 1 : 50

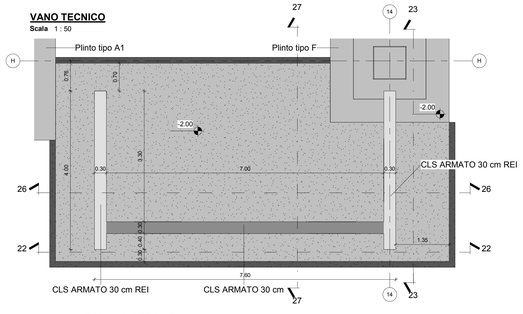

VANO TECNICO - Pianta copertura
Scala 1 : 50

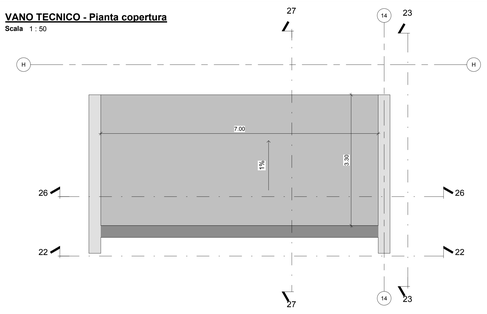

DETTAGLIO TIPICO ARMATURA IN CORRISPONDENZA DELLE APERTURE NELLE PARETI, VALIDO PER APERTURE DI OGNI DIMENSIONE - VISTA FRONTALE
Scala 1:50

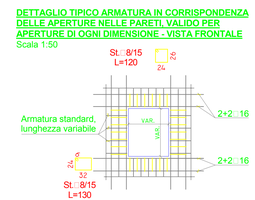

VANO TECNICO SEZIONE 25
Scala 1 : 50

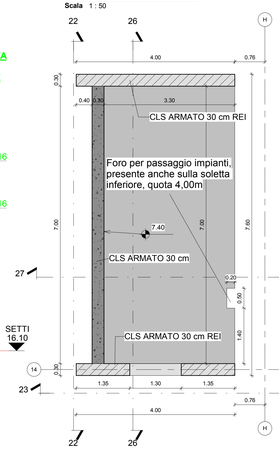

VANO TECNICO SEZIONE 24
Scala 1 : 50

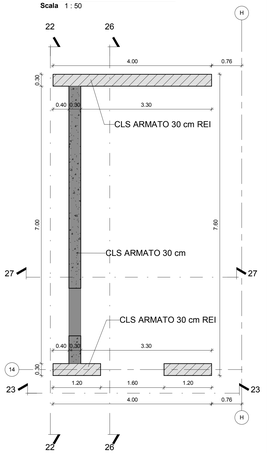

VANO TECNICO SEZIONE 26
Scala 1 : 50

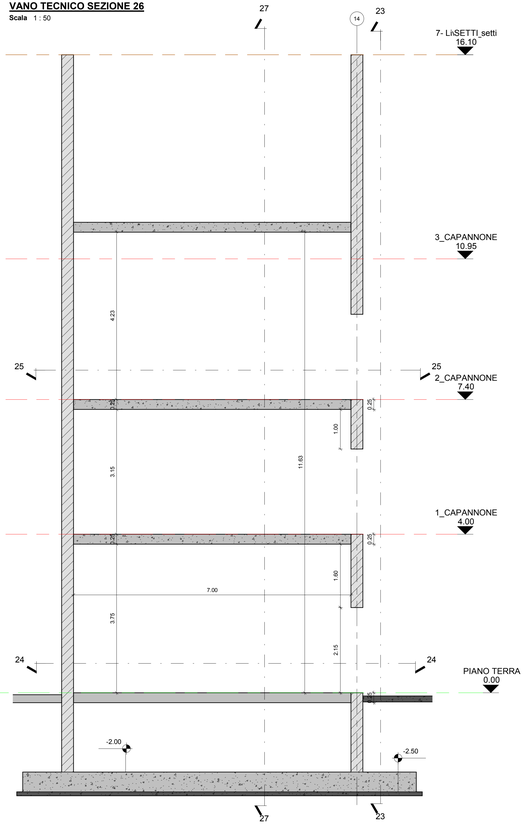

VANO TECNICO SEZIONE 22
Scala 1 : 50

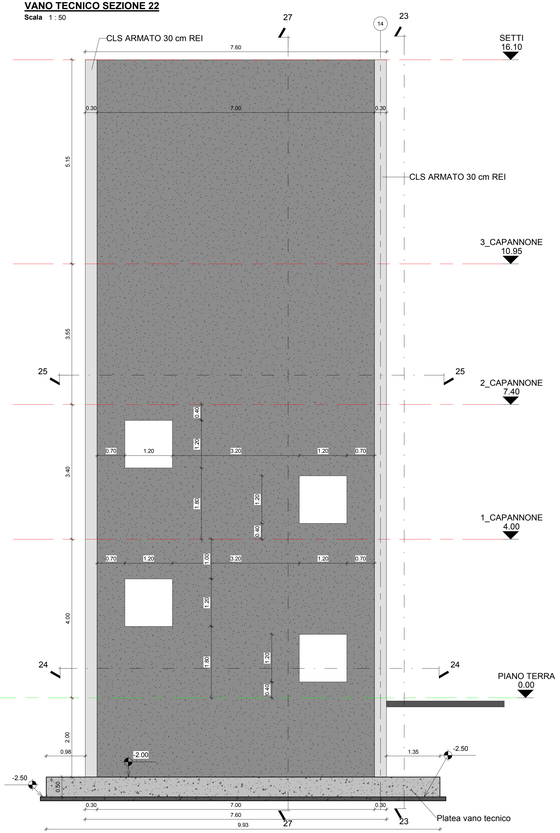

VANO TECNICO SEZIONE 23
Scala 1 : 50

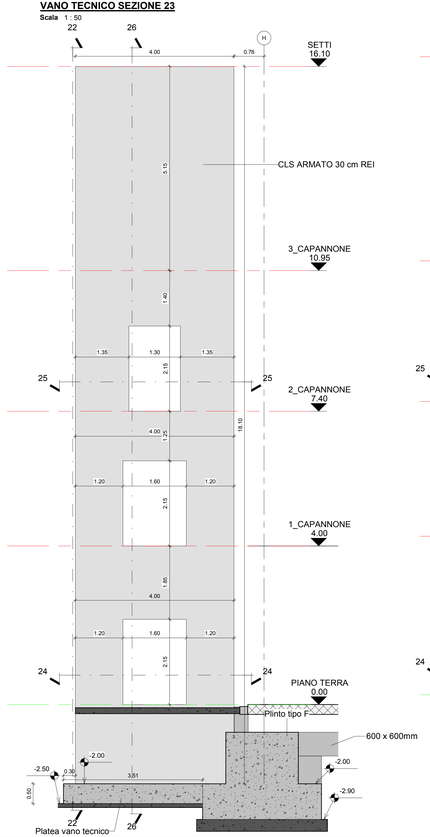

VANO TECNICO SEZIONE 27
Scala 1 : 50

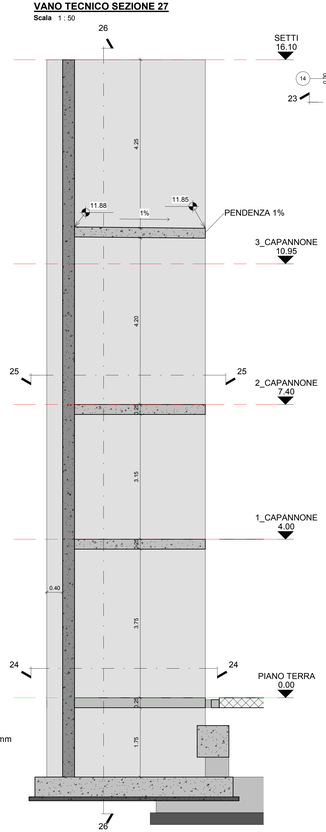

NOTA:
L'impresa avrà cura di posizionare le predisposizioni impiantistiche e strutturali sulle pareti dei vani, prima del getto del calcesteruzzo. Vedi schema allegato

NOTA GENERALE DI RIFERIMENTO
La quota riportata in tutti gli elaborati strutturali, carpenterie e armature è da considerare quale relativa. La quota 0.00 corrisponde alla quota assoluta 5.07, riportata sugli elaborati generali con riferimento al piano quotato.

ITEC engineering

Comune di Ameglia
Provincia della Spezia

Committente:
Cantieri navali Sanlorenzo s.p.a.

Livello di progetto:
ESECUTIVO

Titolo:
Nuovo insediamento D2

Tavola n°:
STR-G08

Scala:
VARIE

Oggetto:
Carpenteria vano tecnico G

Codice progetto:
P093-16

Nome File:
P093-16-E-DI-STR-G08

Firme:

Rev.	Modifiche / Revisioni	Redatto	Data	Contr./Appr.	Data
A	PRIMA EMISSIONE	RP	31/05/2018	GB/RV	31/05/2018
B	SECONDA EMISSIONE	RP	06/07/2018	GB/RV	06/07/2018
C	TERZA EMISSIONE	RP	18/02/2019	GB/RV	18/02/2019

ITEC engineering S.r.l.
19038 SARZANA (SP)
Via Mameli, 1
TEL. +39 0187 610503
info@itec-engineering.it

16129 GENOVA
Via Antonio Cecchi, 17/8-10
TEL. +39 010 5959695
www.itec-engineering.it

E' vietata a norma di legge la riproduzione, anche parziale, non autorizzata di questo documento.