CARPENTERIA VANO SCALA A, SEZIONE A-A
Scala 1:50

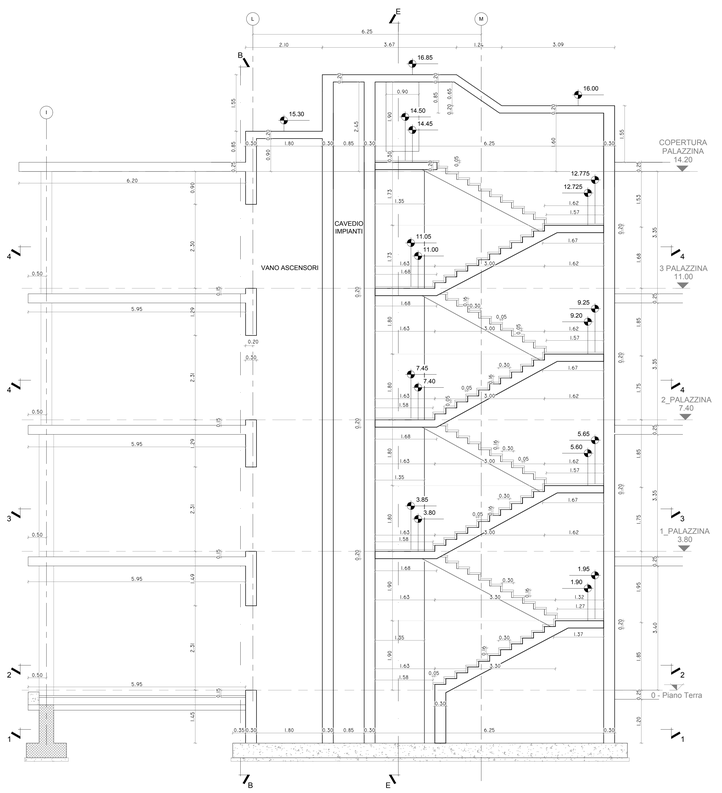

CARPENTERIA VANO SCALA A, SEZIONE B-B
Scala 1:50

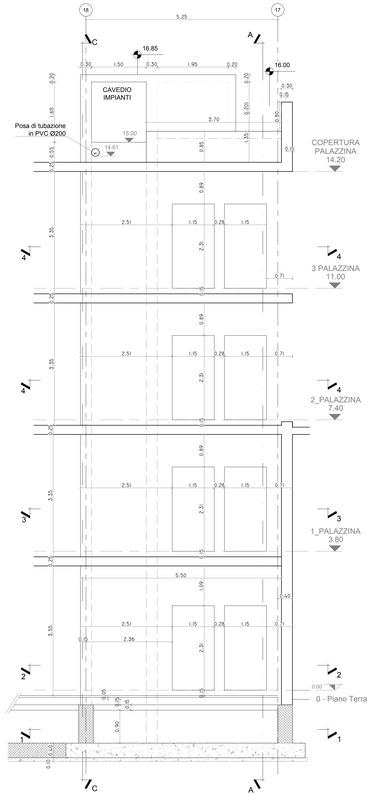

CARPENTERIA VANO SCALA A, SEZIONE D-D
Scala 1:50

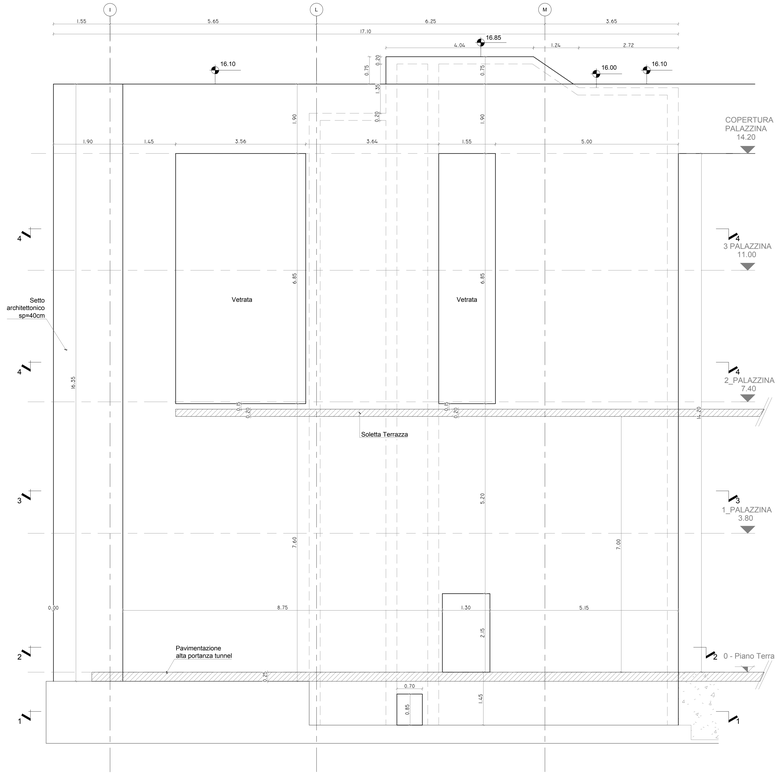

NOTA: La quota riportata in tutti gli elaborati strutturali, carpenterie e armature è da considerare quale relativa. La quota 0,00 corrisponde alla quota assoluta 5,07, riportata sugli elaborati generali con riferimento al piano quotato.

NOTA 1: gli spilli dovranno essere Ø6 e un minimo di 9 al mq.

NOTA 2: per la posizione delle sezioni vedere tavola STR-P03

ITEC engineering

Comune di Ameglia
Provincia della Spezia

Committente:
Cantieri navali Sanlorenzo s.p.a.

Livello di progetto:
ESECUTIVO

Titolo:
Nuovo insediamento D2

Tavola n°:
STR-P05

Scala:
1:50

Oggetto:
PALAZZINA UFFICI
CARPENTERIE VANO SCALA A
Piante e sezioni 1/2

Codice Progetto:
P093-16

Nome File:
P093-16-E-DI-STR-P05-F

Firme:

Dott. Ing. ROBERTO CLARINO

Rev.	Modifiche / Revisioni	Redatto	Data	Contr./Appr.	Data
C	TERZA EMISSIONE	LG -	30/07/2018	RV/GB	30/07/2018
D	QUARTA EMISSIONE	LG -	21/11/2018	RV/GB	21/11/2018
E	QUINTA EMISSIONE	LG -	15/02/2019	RV/GB	15/02/2019
F	SESTA EMISSIONE	LM -	04/03/2019	RV/GB	04/03/2019

ITEC engineering S.r.l.
19038 SARZANA (SP)
Via Fiorente Aurelio, 19
TEL. +39 0187 610532
info@itec-engineering.it

16129 GENOVA
Via Antonio Cecchi, 17/9-10
TEL. +39 010 5959690
www.itec-engineering.it

ASSOCIATO AICQ

E' vietata a norma di legge la riproduzione, anche parziale, non autorizzata di questo documento.