



Particolare 2-BIS - HEA260
Scala 1:5

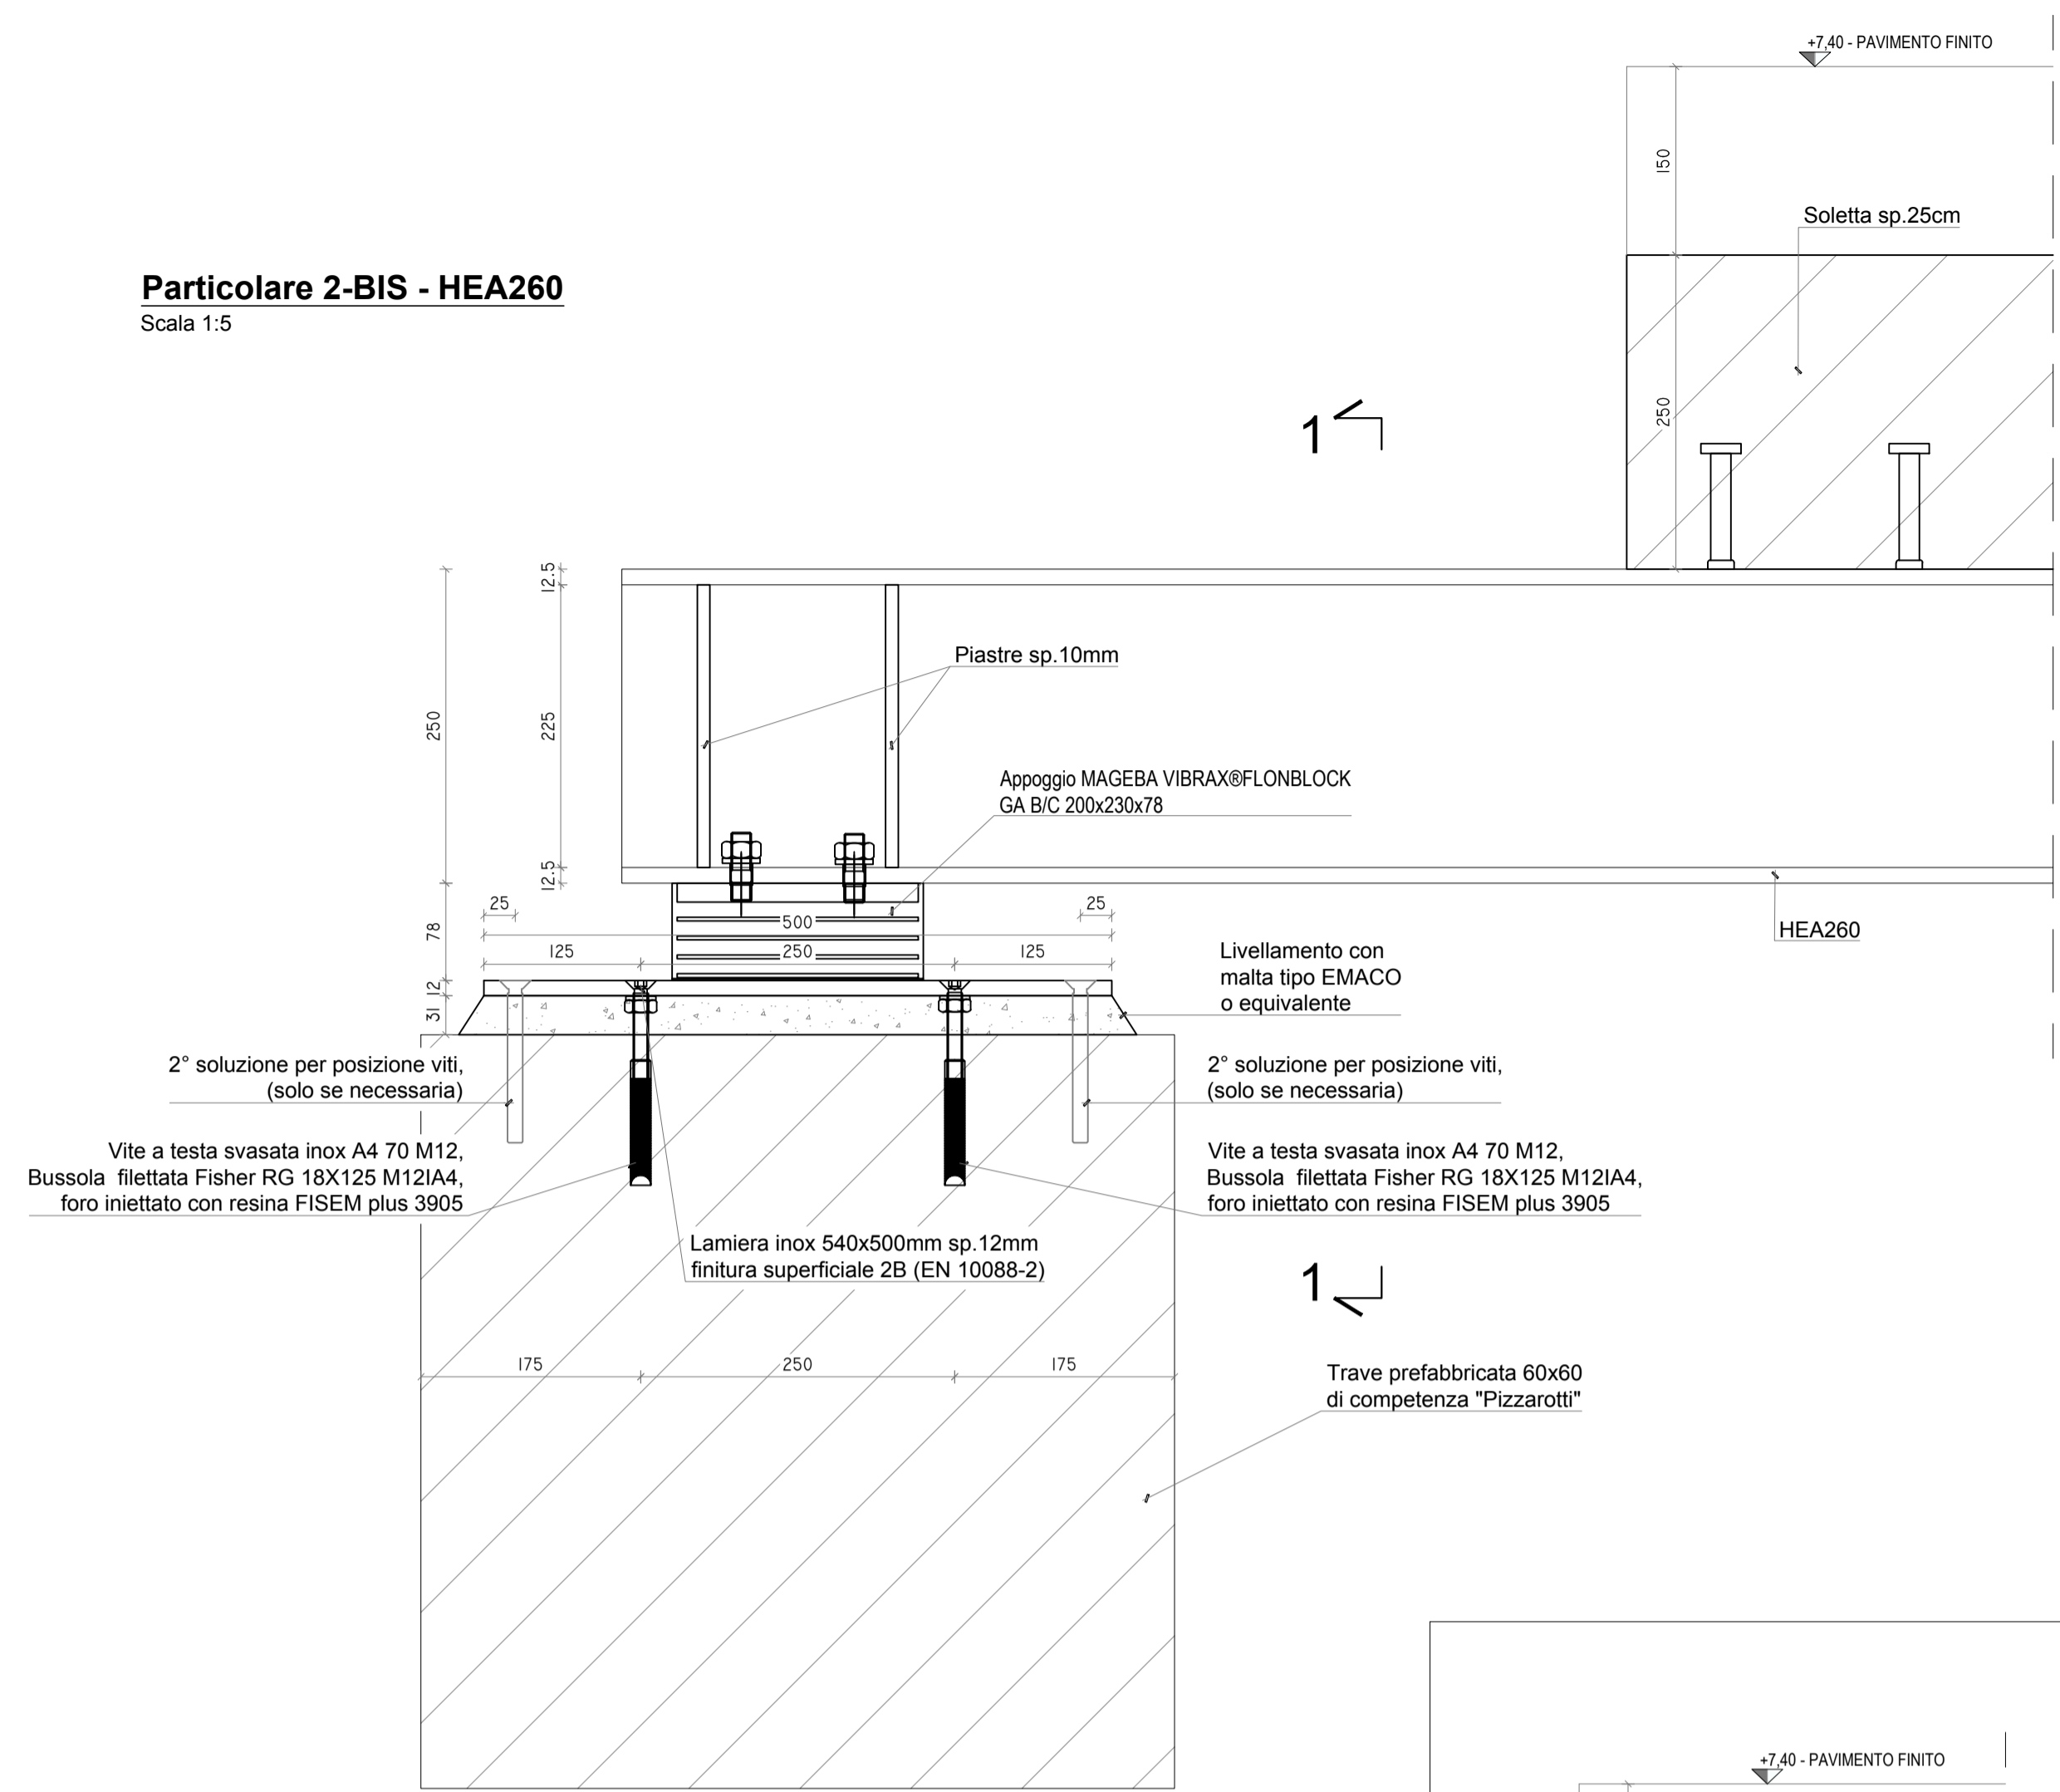


Sezione 1-1

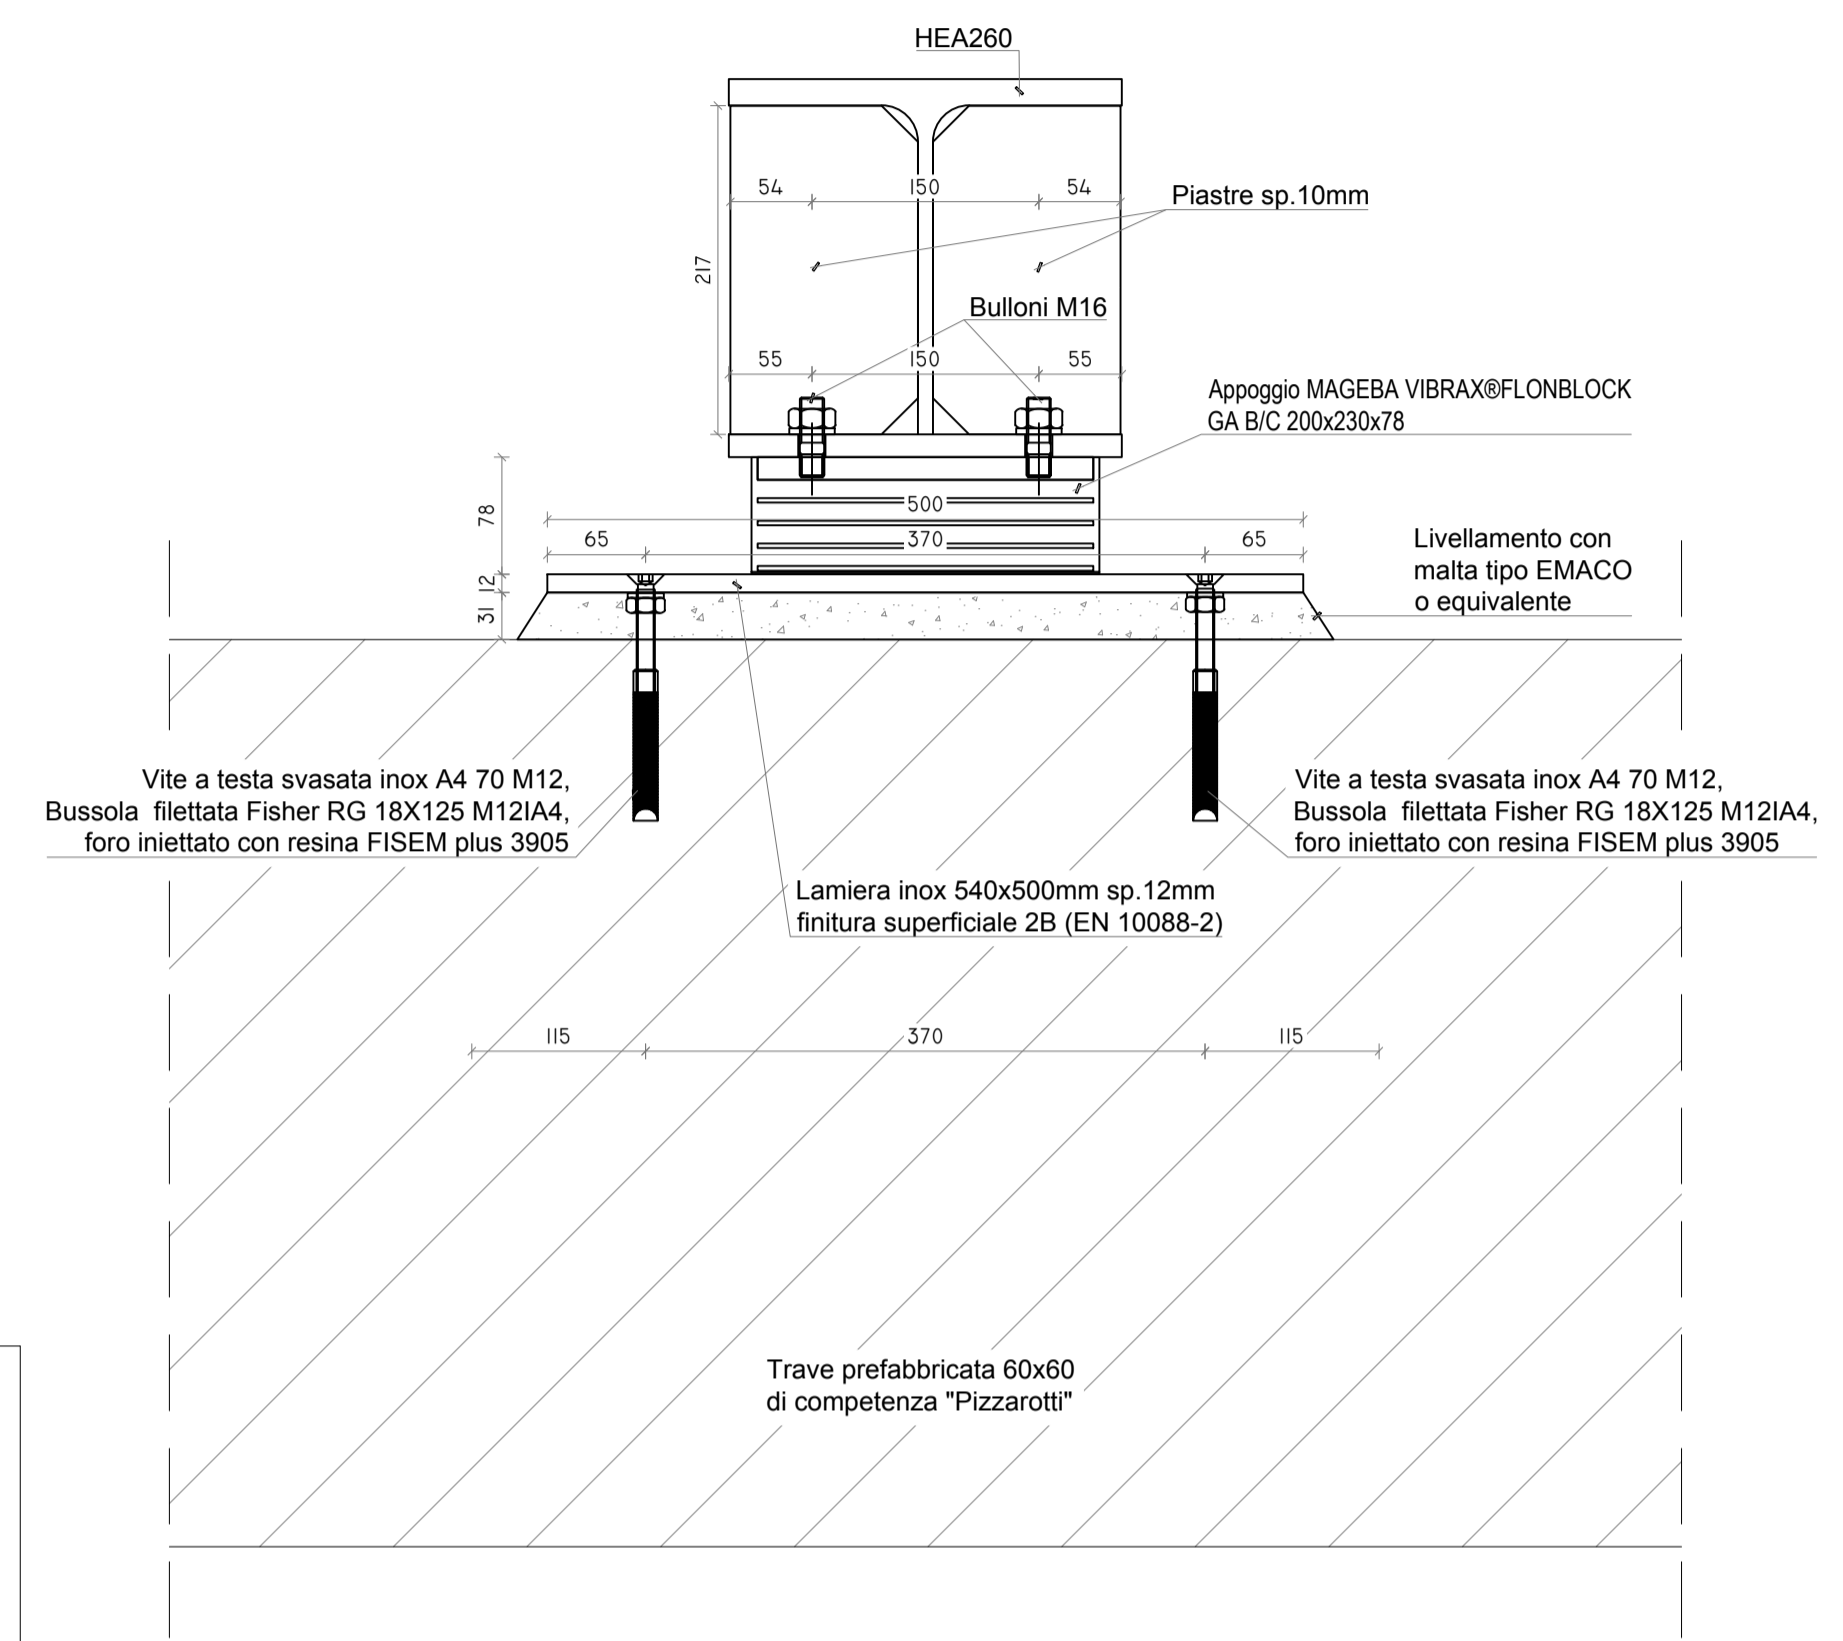


NOTA: La quota riportata in tutti gli elaborati strutturali, carpenterie e armature è da considerare quale relativa. La quota 0,00 corrisponde alla quota assoluta 5,07, riportata sugli elaborati generali con riferimento al piano quotato.

Particolare 2-BIS - HEB260
Scala 1:5

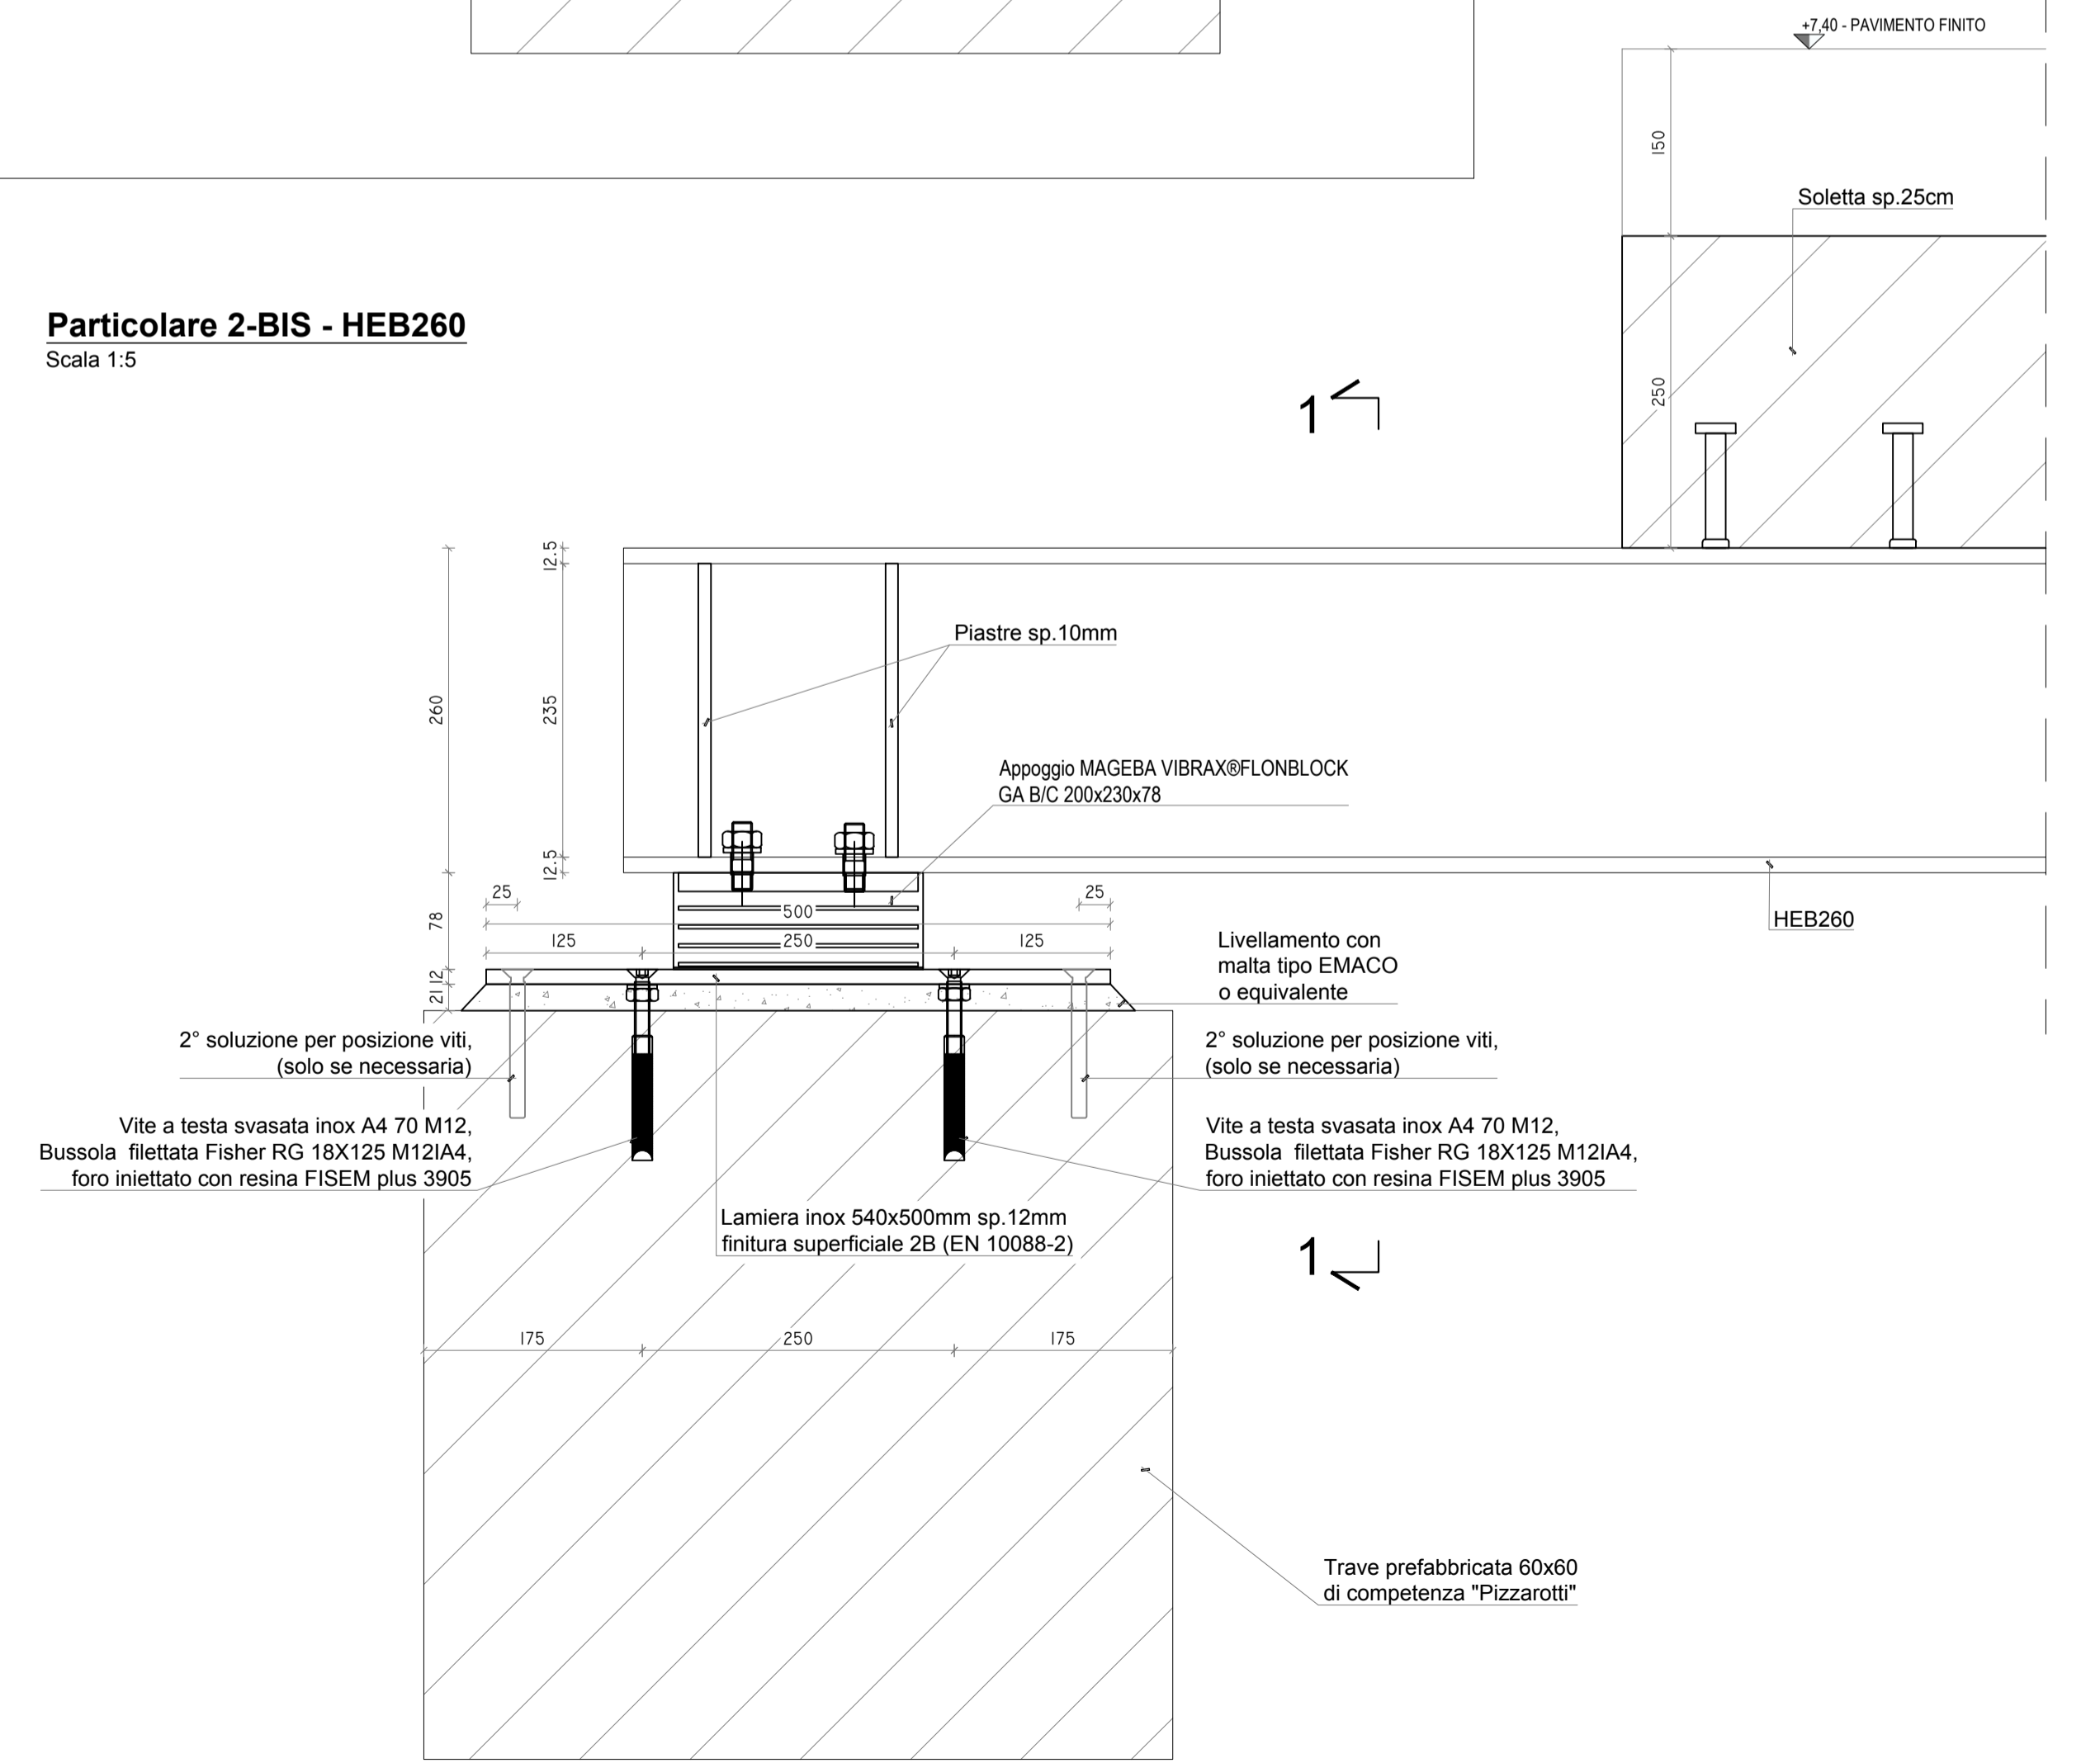

Sezione 1-1

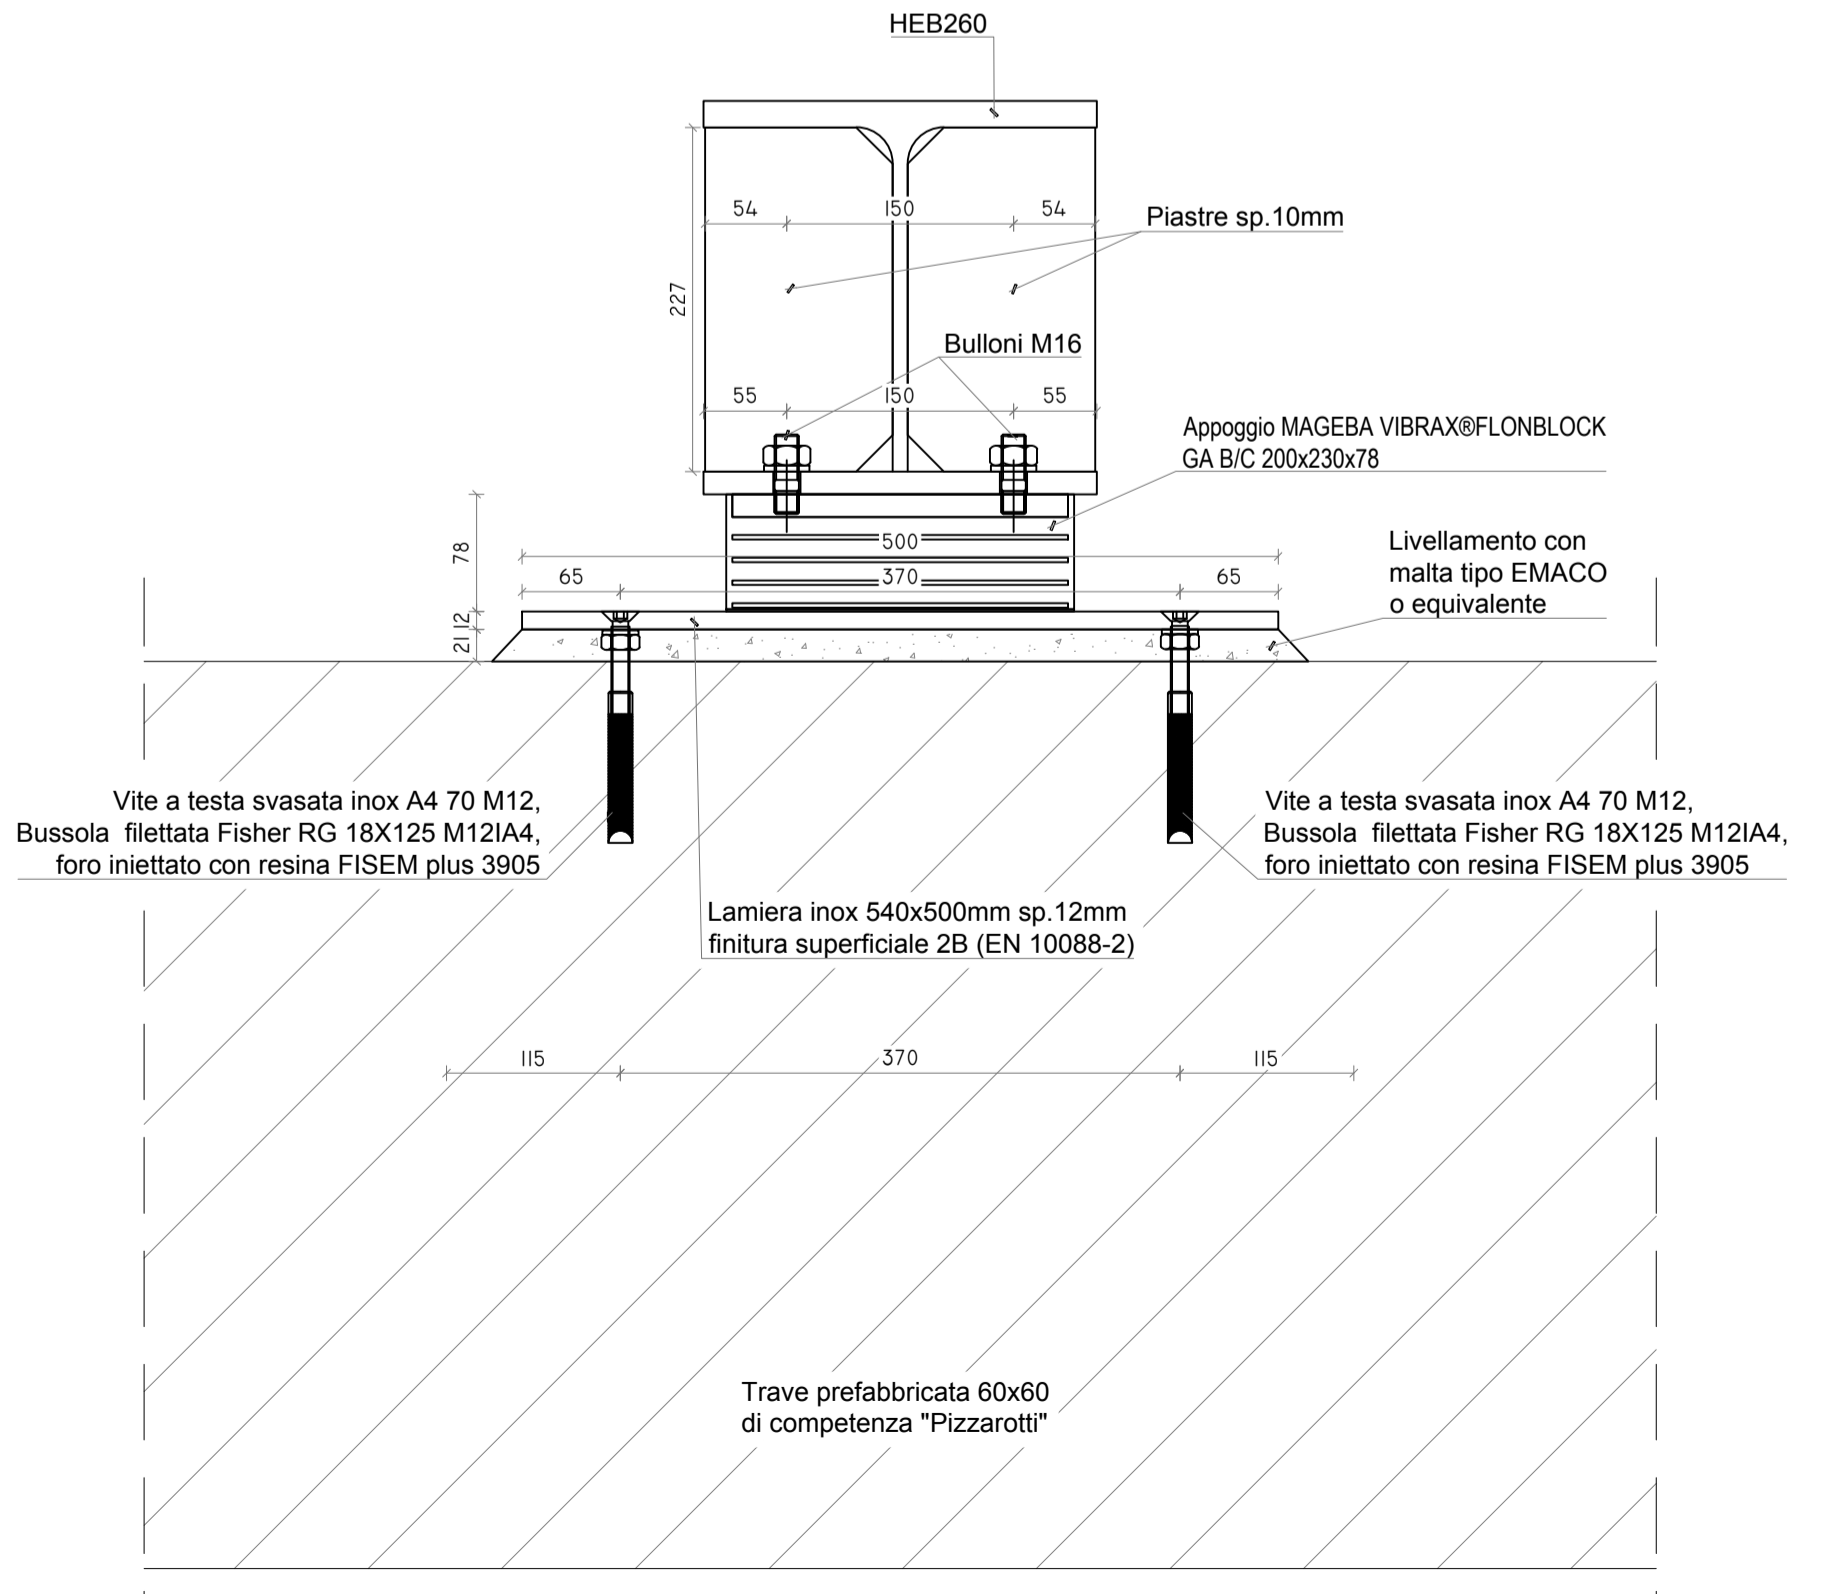

Committente:
Cantieri navali
Sanlorenzo s.p.a.

Tavola n°:
STR-P18Y

Scala:
Varie

Codice Progetto:
P093-16

Nome File:
P093-16-E-DI-STR-P18Y-A

Comune di Ameglia
Provincia della Spezia

TITOLO:
Nuovo insediamento D2

Oggetto:
CARPENTERIE METALLICHE DI COLLEGAMENTO TRA
PALAZZINA UFFICI E PREFABBRICATO
PART. APPOGGI VIBRAX FLONBLOC 2/2

Firme:

Rev.	Modifiche / Revisioni	Redatto	Data	Contr./Appr.	Data
A	PRIMA EMISSIONE	GB	11/01/2019	RV/DG	11/01/2019

ITEC engineering S.r.l.
19038 SARZANA (SP)
Via Variante Aurelia, 98
TEL. +39 0187 610532
info@itec-engineering.it

16129 GENOVA
Via Antonio Cecchi, 7/9/10
TEL. +39 010 5959690
www.itec-engineering.it

ASSOCIATO
oice

E' vietata a norma di legge la riproduzione, anche parziale, non autorizzata di questo documento.