



SUPERFICI

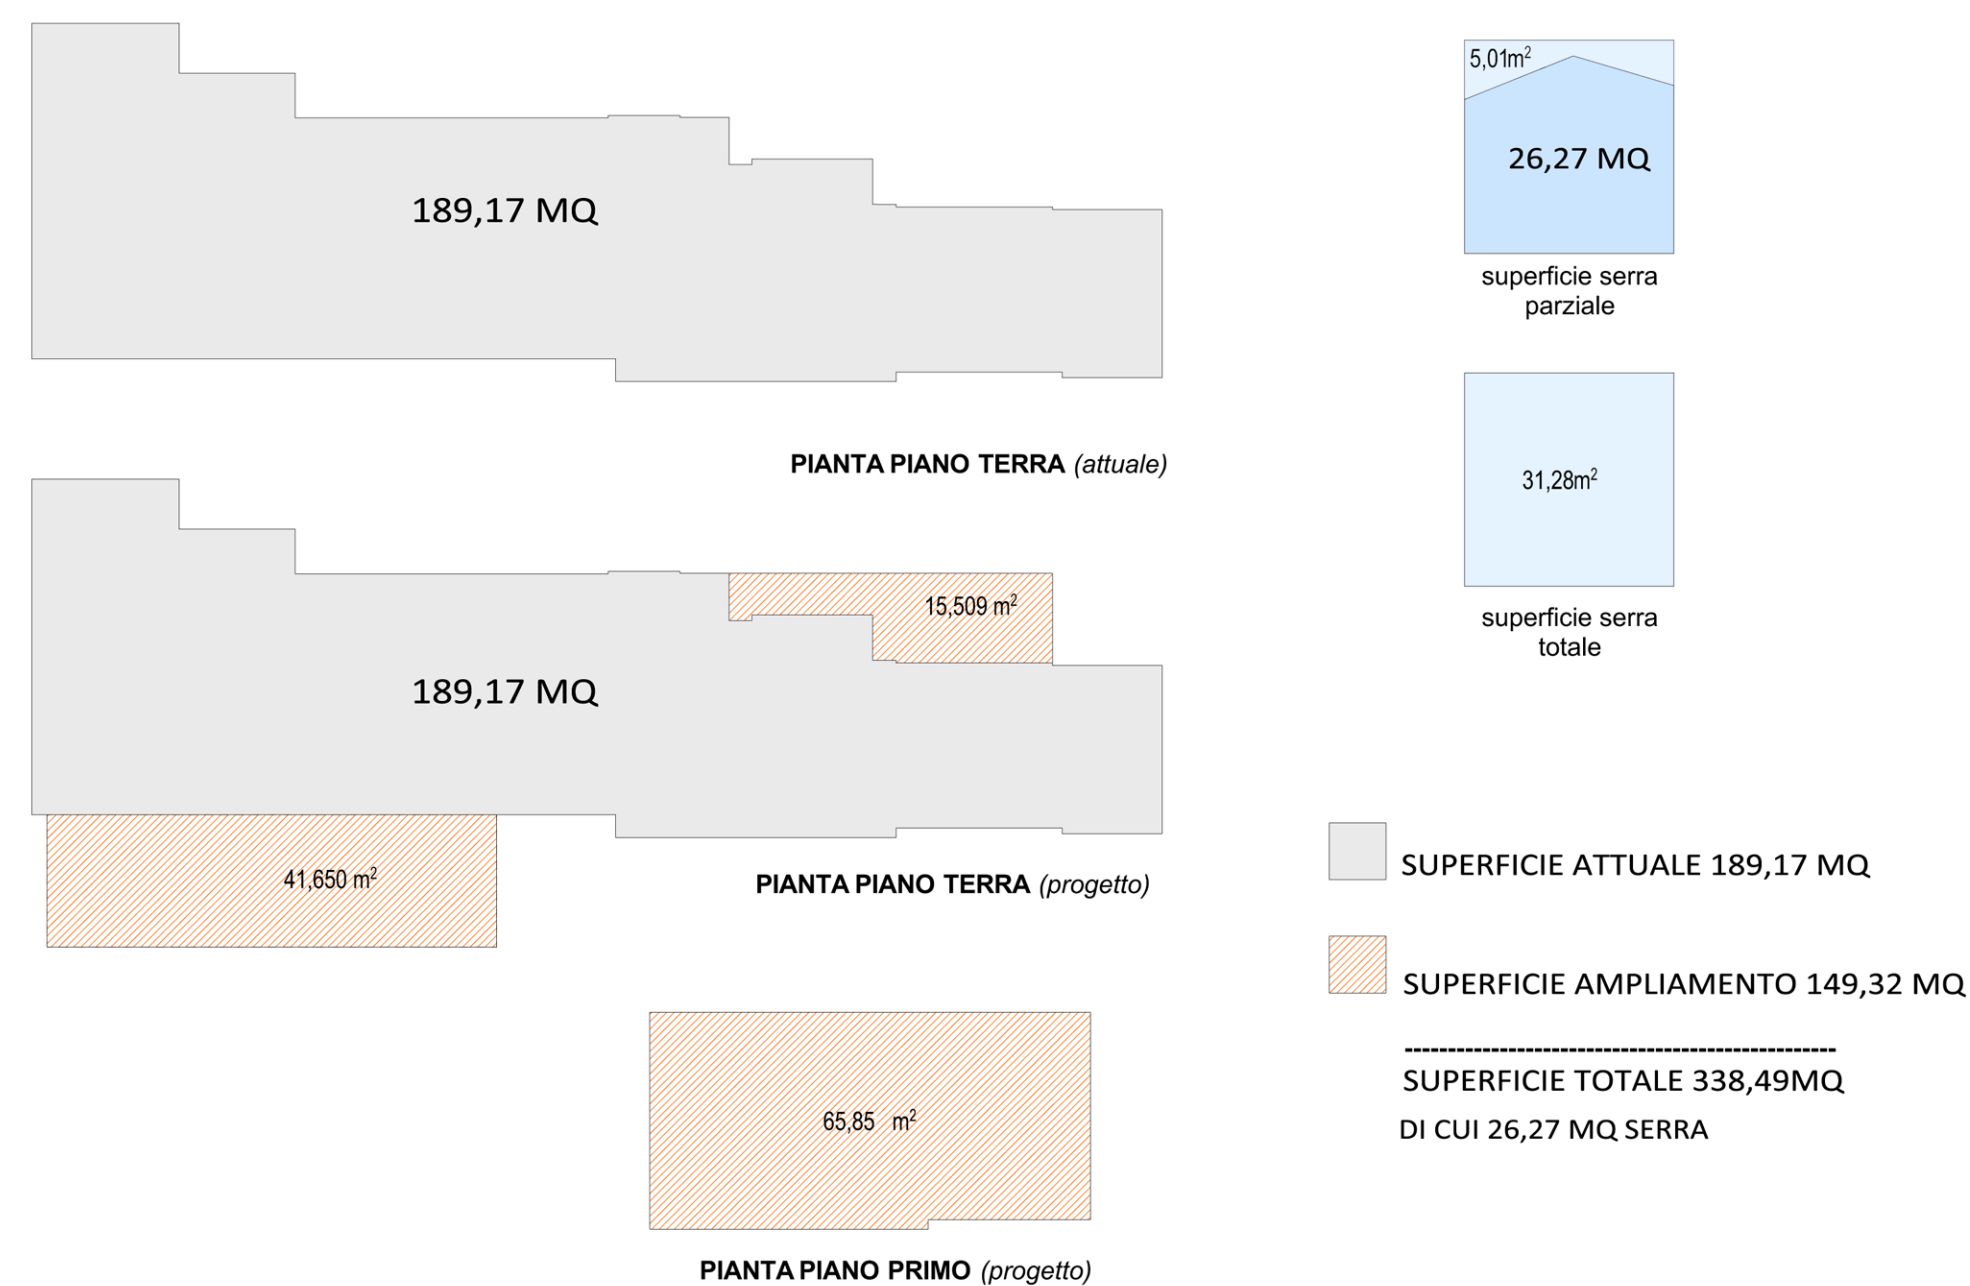

LA NORMATIVA DI RIFERIMENTO

NORME TECNICHE DI ATTUAZIONE DEL PIANO DEL PARCO DI MONTE MARCELLO-MAGRA, APPROVATE DALLA REGIONE CON D.C.R. N.41/2001 E NELLO SPECIFICO SI FA RIFERIMENTO ALL'ART.51_AREE CONTIGUE A REGIME SPECIALE DELLE ATTREZZATURE RICETTIVE DI MONTEMERCELLO (AC SM2), IN TALI AREE È CONSENTITA LA REALIZZAZIONE DI INTERVENTI IN FUNZIONE RICREATIVA, TURISTICA ED AGRITURISTICA. LE VARIAZIONI DI DESTINAZIONE D'USO, GLI AMPLIAMENTI E LA REALIZZAZIONE DI EVENTUALI ATTREZZATURE PER COLLEZIONI, ESPOSIZIONI O PER IL POTENZIAMENTO DEGLI IMPIANTI TECNOLOGICI E SPORTIVO/RICREATIVI DOVRANNO ESSERE ATTUATI TRAMITE STRUMENTO ATTUATIVO I CUI INDIRIZZI E DEFINIZIONI PARAMETRICHE SARANNO PREVENTIVAMENTE CONCERTATI TRA ENTE LOCALE ED ENTE PARCO.

VOLUMI

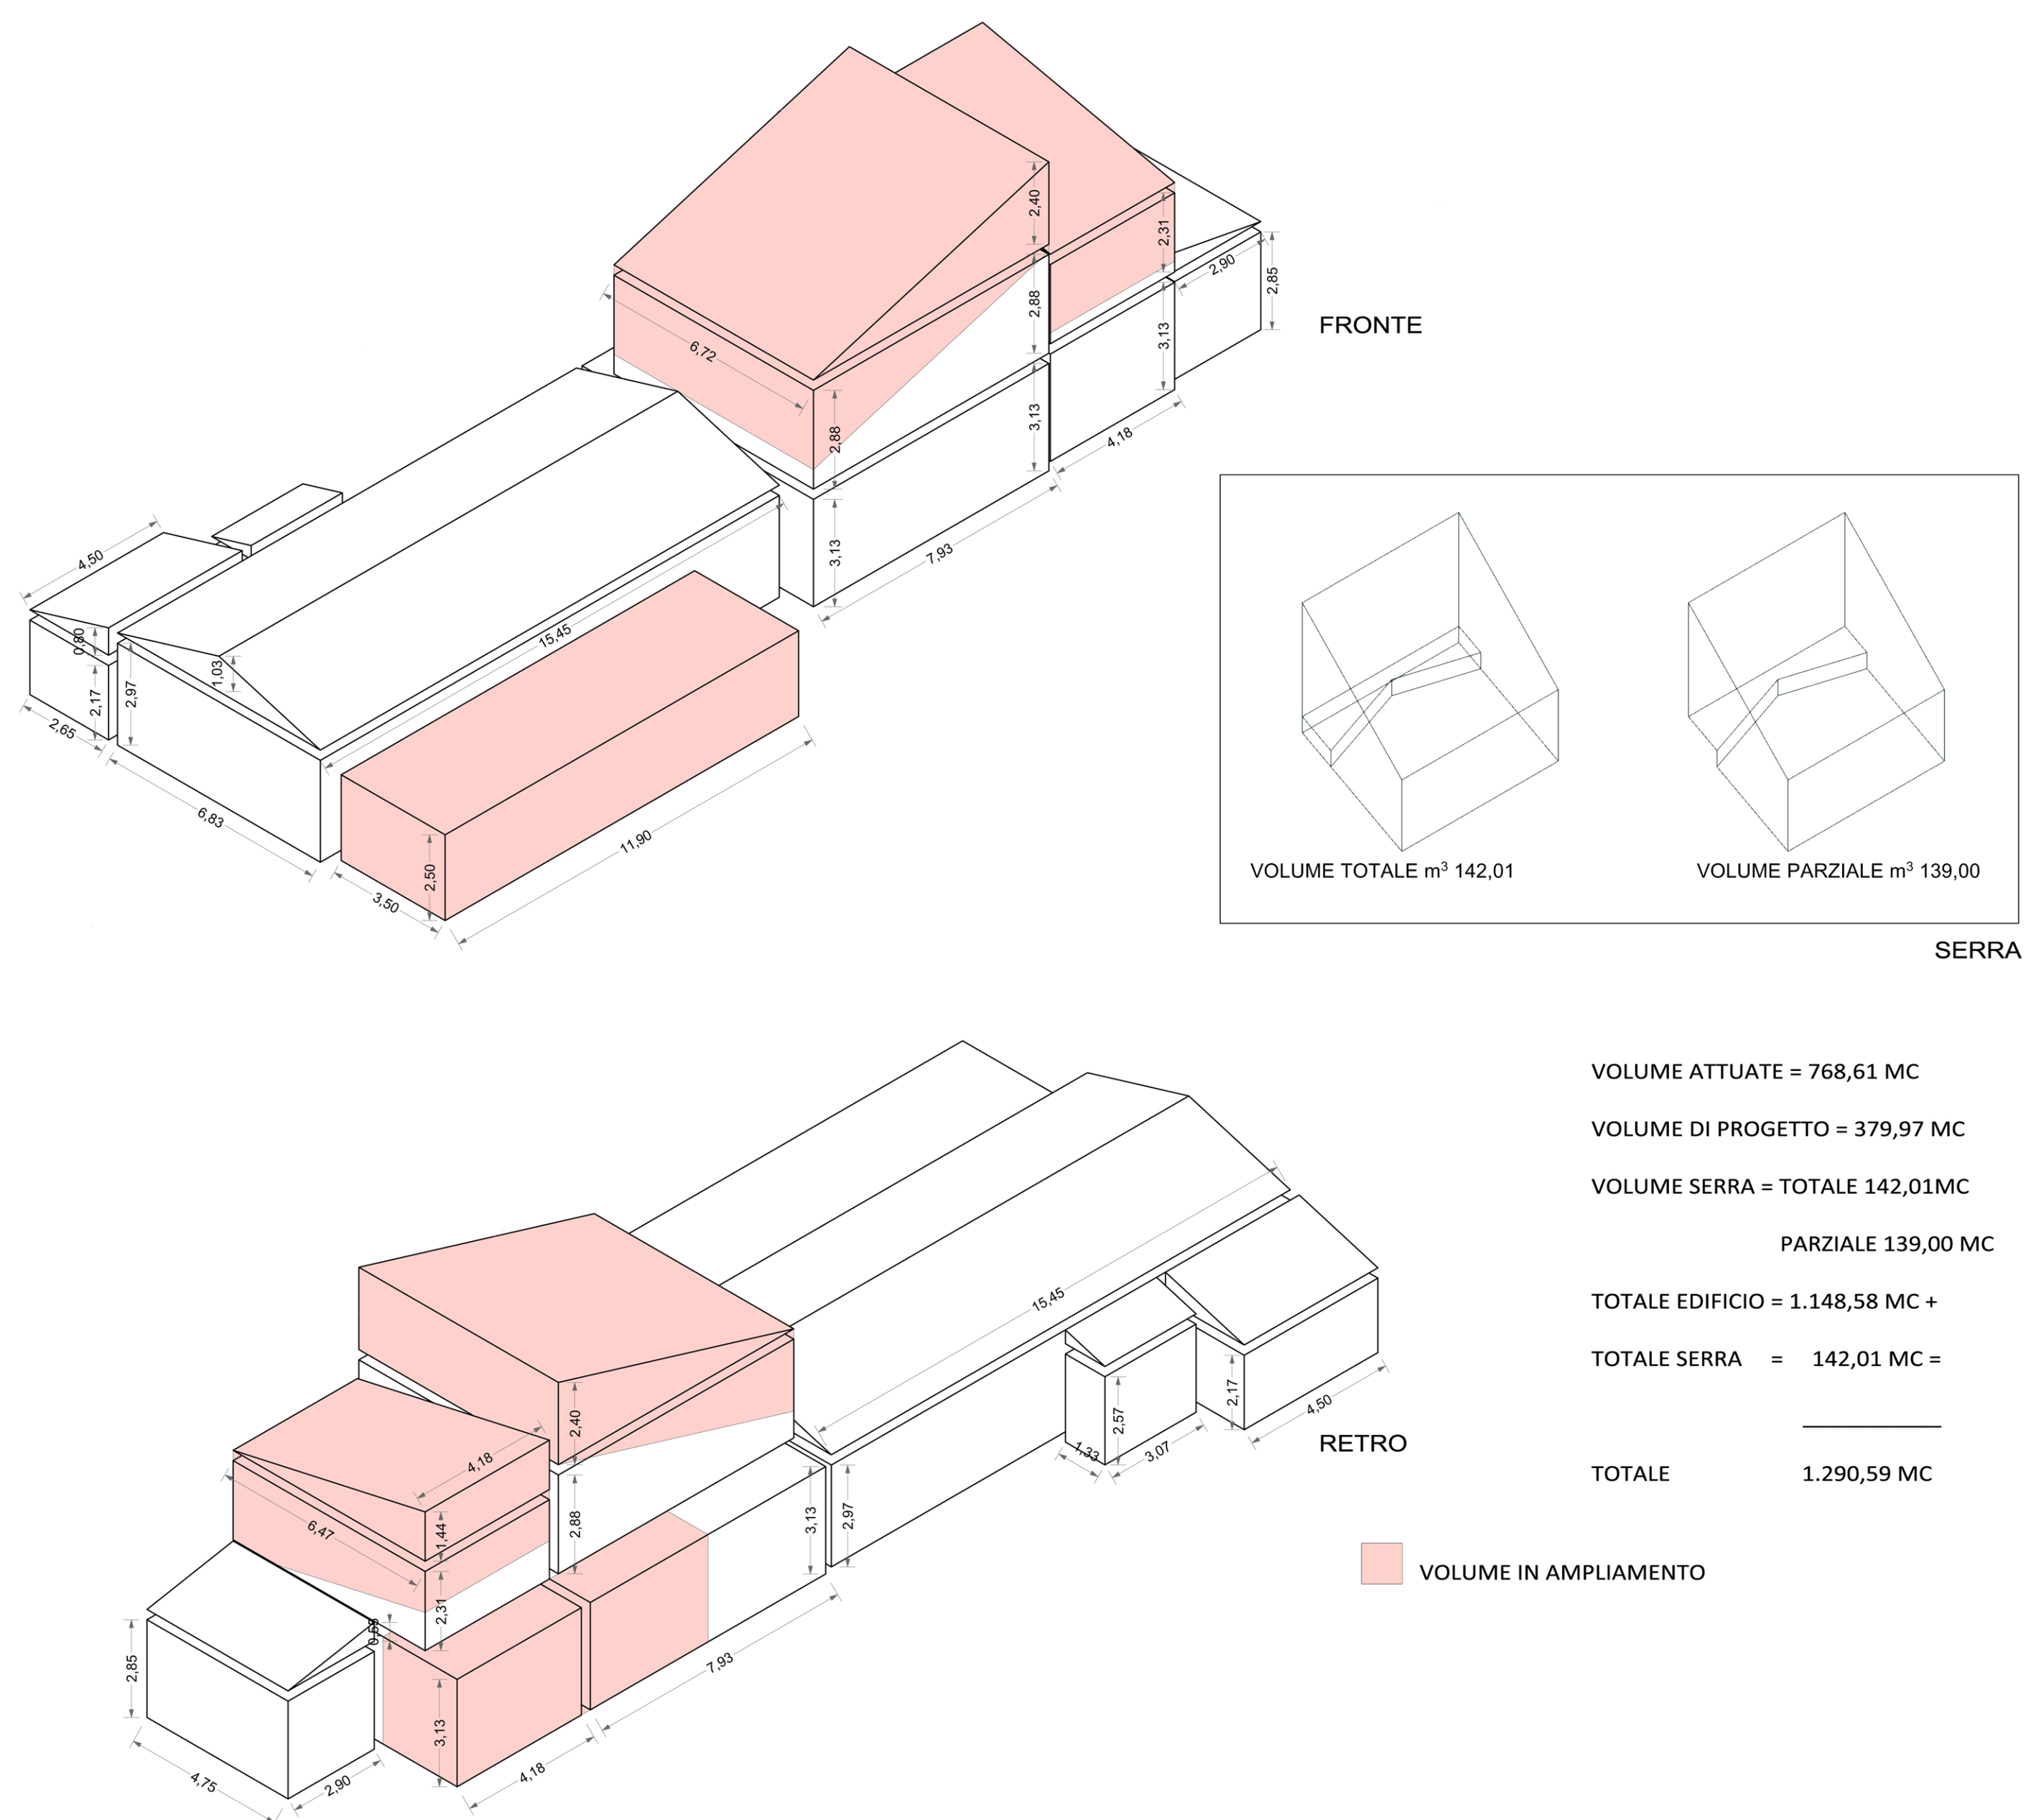

PIERPAOLO FREDIANI Architetto

Via Aurelia Km 391, Tel e Fax 0187/672266
19030 Castelnuovo Magra (SP)
C.F. FRD PPL 61A25 B832W Part. IVA 00489590455

COMUNE DI AMEGLIA

STRUMENTO ATTUATIVO DI RIQUALIFICAZIONE
ALL' ATTIVITA' DI RISTORAZIONE POSTA IN COMUNE
DI AMEGLIA LOCALITA' MONTEMARCELLO

UBICAZIONE : AMEGLIA
Via Colombo fg 12 mapp.7-595

PROPRIETA' : RISTORANTE TERRAZZA BELVEDERE
p.iva e c.f. 02721350359

TAVOLA SINOTTICA

Data : Aprile 2020

Il Committente :

L'architetto
FREDIANI Pierpaolo