


LEGENDA

- zone A
- zone B
- zone C
- zone D
- zona E
- servizi
- zona F
- zona PARCO


ZONIZZAZIONE DI PRG

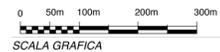

ESTRATTO CARTOGRAFICO DELLO STRUMENTO URBANISTICO GENERALE

P.T.C.P. ASSETTO INSEDIATIVO

P.T.C.P. Assetto Insediativo ed Aree Carsiche sc.1:25000

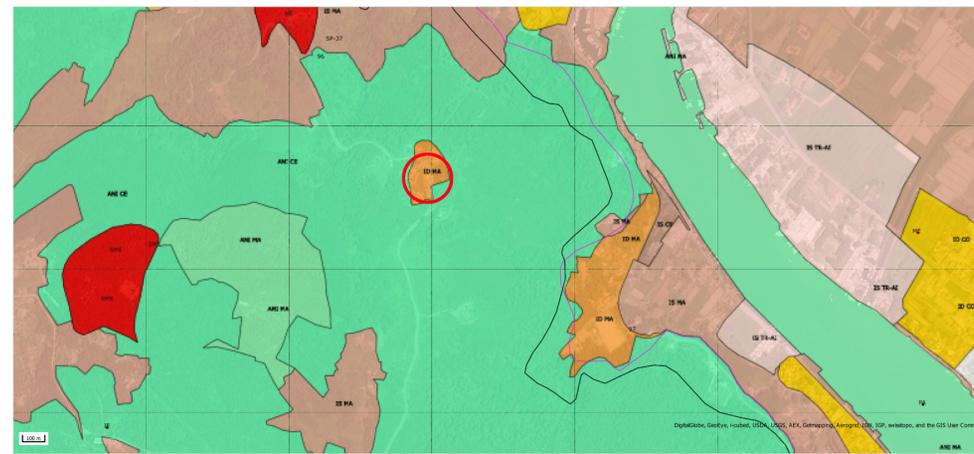


Scale Approssimata 1:5028

LEGENDA


P.T.C.P. Assetto Insediativo ed Aree Carsiche sc.1:25000

- Ambiti del P.T.C.P.
- Aree Carsiche
- Indicazioni propositive
- Infrastrutture lineari
 - PCP - tracciato ferroviario dismesso o di prossima dismissione
 - SVA - tracciati antecedenti
 - SVA - tracciato S.S. 1 Aurelia esistente al 1990
- Manufatti Emergenti e Sistemi di Manufatti Emergenti Puntuali
- Manufatti Emergenti e Sistemi di Manufatti Emergenti Areali
- Zonizzazione Assetto Insediativo
 - PCP
 - AE
 - TRZ
 - AI CO
 - AI MA
 - TU
 - IU
 - SU
 - PU
 - NI MO-A
 - NI CO
 - NI MA
 - NI CE
 - ID TR-TU
 - ID MO-A
 - ID CO
 - ID MA
 - ID CE
 - IS TR-ID
 - IS TR-AI
 - IS TR-TU
 - IS TR-NI
 - IS MO-B
 - IS MA
 - IS MA CPA
 - IS MA SRT
 - IS CE
 - ANI TR-AI
 - ANI TR-TU
 - ANI TR-NI
 - ANI TR-ID
 - ANI MO-B
 - ANI MA
 - ANI CE
- Sfondi: Limiti Amministrativi e Squadri 1:25000
 - Province
 - Comuni

P.T.C.P. ASSETTO GEOMORFOLOGICO

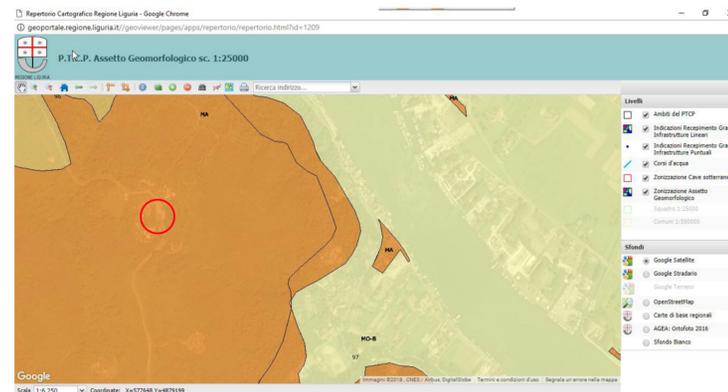


P.T.C.P. ASSETTO VEGETAZIONALE

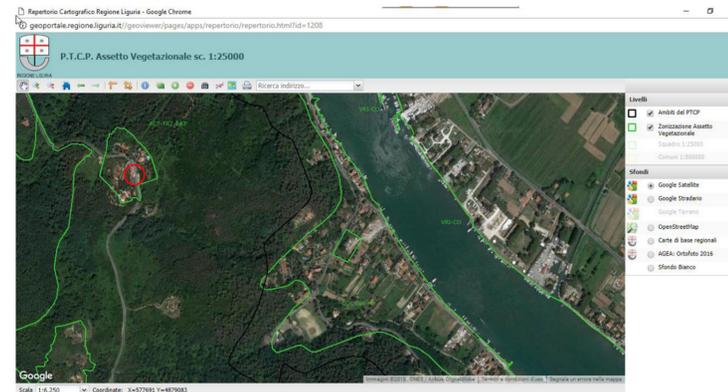


ESTRATTO DI PLANIMETRIA CATASTALE SCALA 1:2000



ESTRATTO CARTOGRAFICO DELLA CARTA TECNICA REGIONALE SCALA 1:5000

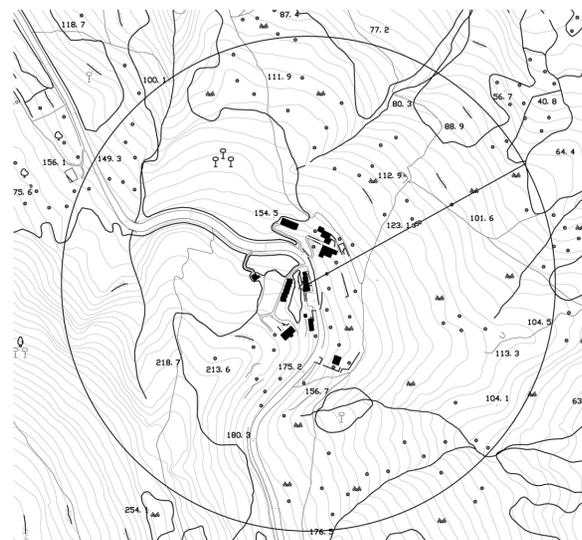


C.T.R. SCALA 1:5000 CON INDIVIDUAZIONE AREA DI 350 ML

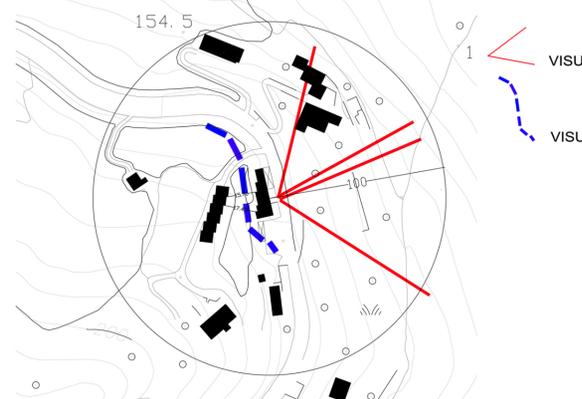

C.T.R. SCALA 1:2000 CON INDIVIDUAZIONE AREA 100 ML

VISUALI APERTE
VISUALI OCCLUSE

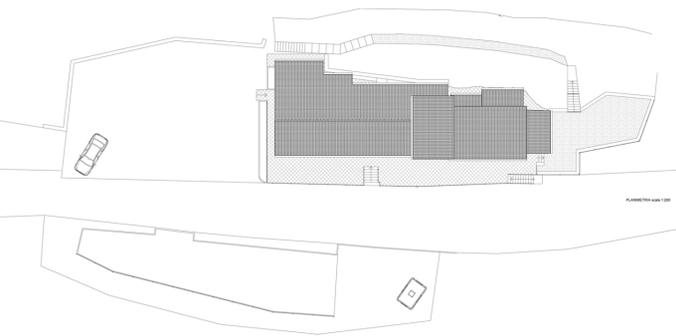

PLANIMETRIA SCALA 1:200

PIERPAOLO FREDIANI Architetto
Via Aurelia Km 391, Tel e Fax 0187/672266
19030 Castelnuovo Magra (SP)
C.F. FRD PPL 61A25 B832W Part. IVA 00489590455

COMUNE DI AMEGLIA

STRUMENTO ATTUATIVO DI RIQUALIFICAZIONE ALL' ATTIVITA' DI RISTORAZIONE POSTA IN COMUNE DI AMEGLIA LOCALITA' MONTEMARCELLO

UBICAZIONE : AMEGLIA
Via Colombo fg 12 mapp.7-595

PROPRIETA' : RISTORANTE TERRAZZA BELVEDERE
p.iva e c.f. 02721350359

Tavola Unica

TAVOLA N°
1

Data : Aprile 2020

Il Committente : L'architetto
FREDIANI Pierpaolo