

Comune di AMEGLIA (SP)  
Modifica di Linea Aerea BT (400V) in  
Loc. Montemarcello, Via Nuova

e-distribuzione

Gruppo Enel

Codice Iter  
2175716

Data  
04/09/2020

progettista  
oggetto  
Corografie  
Relazione Tecnica  
Elaborati Grafici  
- Fotoinserimenti

architetto  
Maurizio Cappelletti

AUTORIZZAZIONE PAESAGGISTICA



ESTRATTO SATELLITARE

Coordinate Geografiche 44.047303, 9.964037



ESTRATTO CTR Fg. 248160

scala 1:5.000



**Oggetto**

Comune di Ameglia (SP)  
Modifica di linea aerea BT (400 V) per nuova fornitura in Via Nuova,  
Loc. Montemarcello

**RELAZIONE TECNICA**

**Progetto**

L'intervento prevede la rimozione di n. 2 sostegni in legno e la posa in opera di n. 3 nuovi sostegni del tipo 10/C, con altezza fuori terra massima di m 8,60 fondazione a dado in cls con profondità massima di scavo di m 1,50 e ricopertura di almeno 0,40 m. e relativo cavo.

La modifica si rende necessaria per richiesta di nuova fornitura.

I nuovi sostegni ricadono in comune di Ameglia ed interessano le particelle n. 902, 38 e 39 del foglio 19.

**Vincoli sovraordinati**

**Vincolo Paesaggistico**

L'intervento ricade in zona soggetta a Vincolo Paesaggistico di cui:

All'art. 136 del D. Lgs 42/04 D.M. 25/11/1975 n. 070419: INTERO TERRITORIO DI AMEGLIA (MODIFICATO DA CODVIN 070589 e 070418) CARATTERIZZATO DA TERRENO COLLINARE FORMANTE UN PROMONTORIO PROTESO SUL MAR LIGURE VERSANTE DI PONENTE

All'art. 136 del D. Lgs 42/04 D.M. 24/04/1985 n. 070440: COMPLESSO PAESISTICO DEL PROMONTORIO DI AMEGLIA-MONTE MARCELLO NEI COMUNI DI AMEGLIA, ARCOLA, LA SPEZIA, LERICI, VEZZANO LIGURE

**Piano Regolatore Generale Comunale**



Il vigente PRG classifica l'area di intervento nel modo seguente:


- Zona E – Zona agricola Art. 33 NDA

**Piano Territoriale di Coordinamento Paesistico**





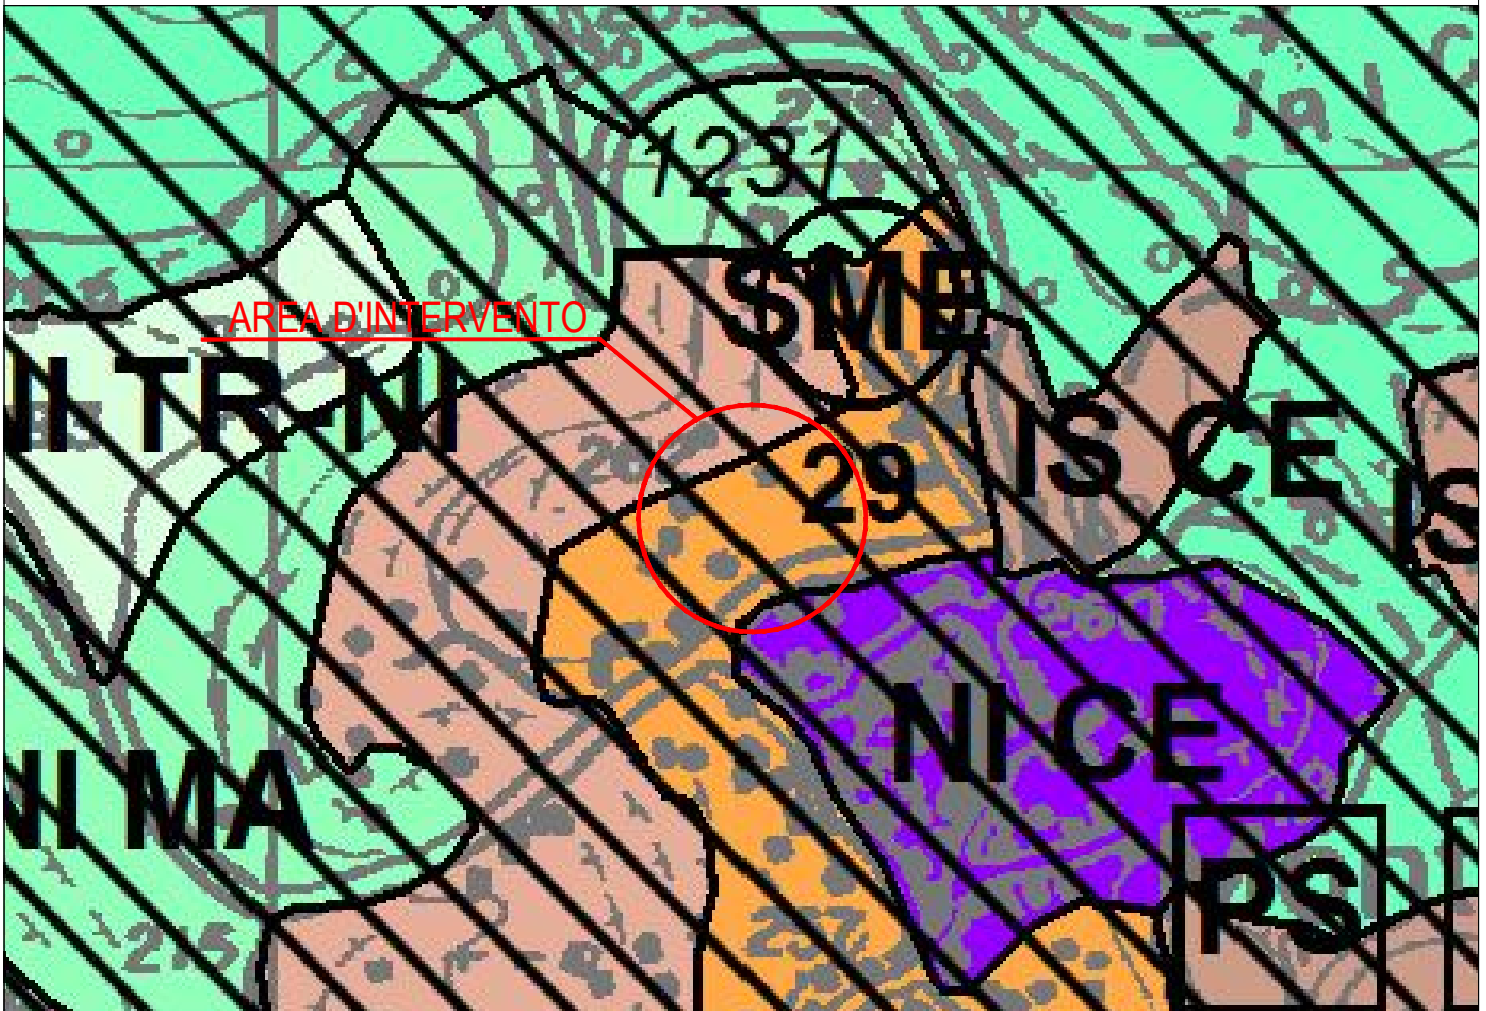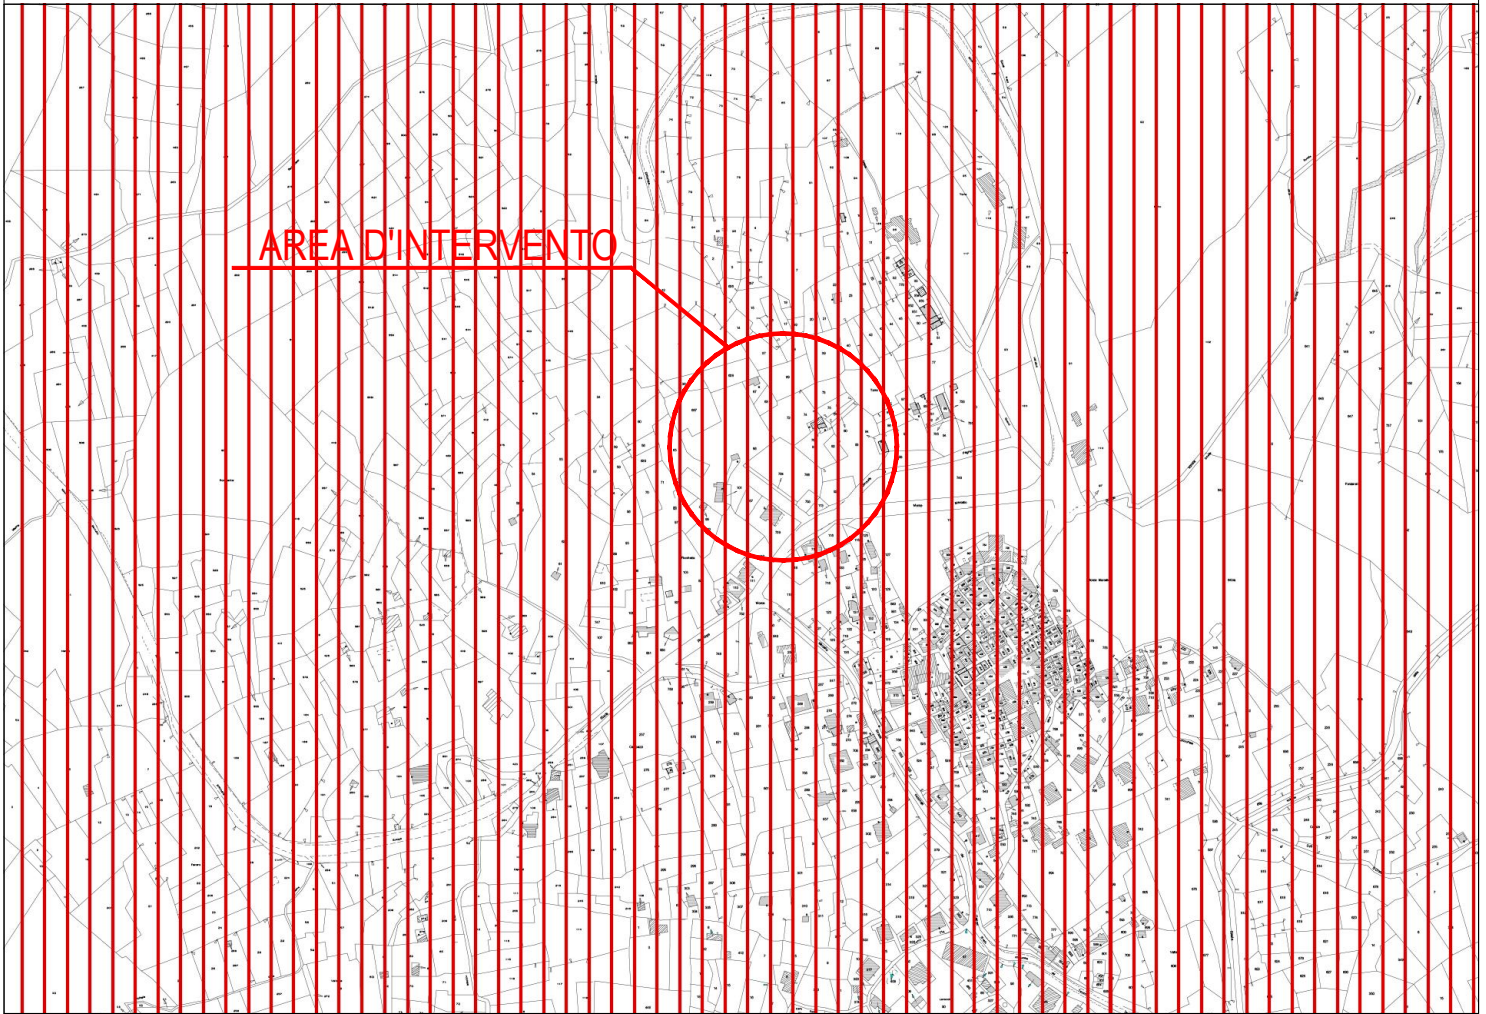

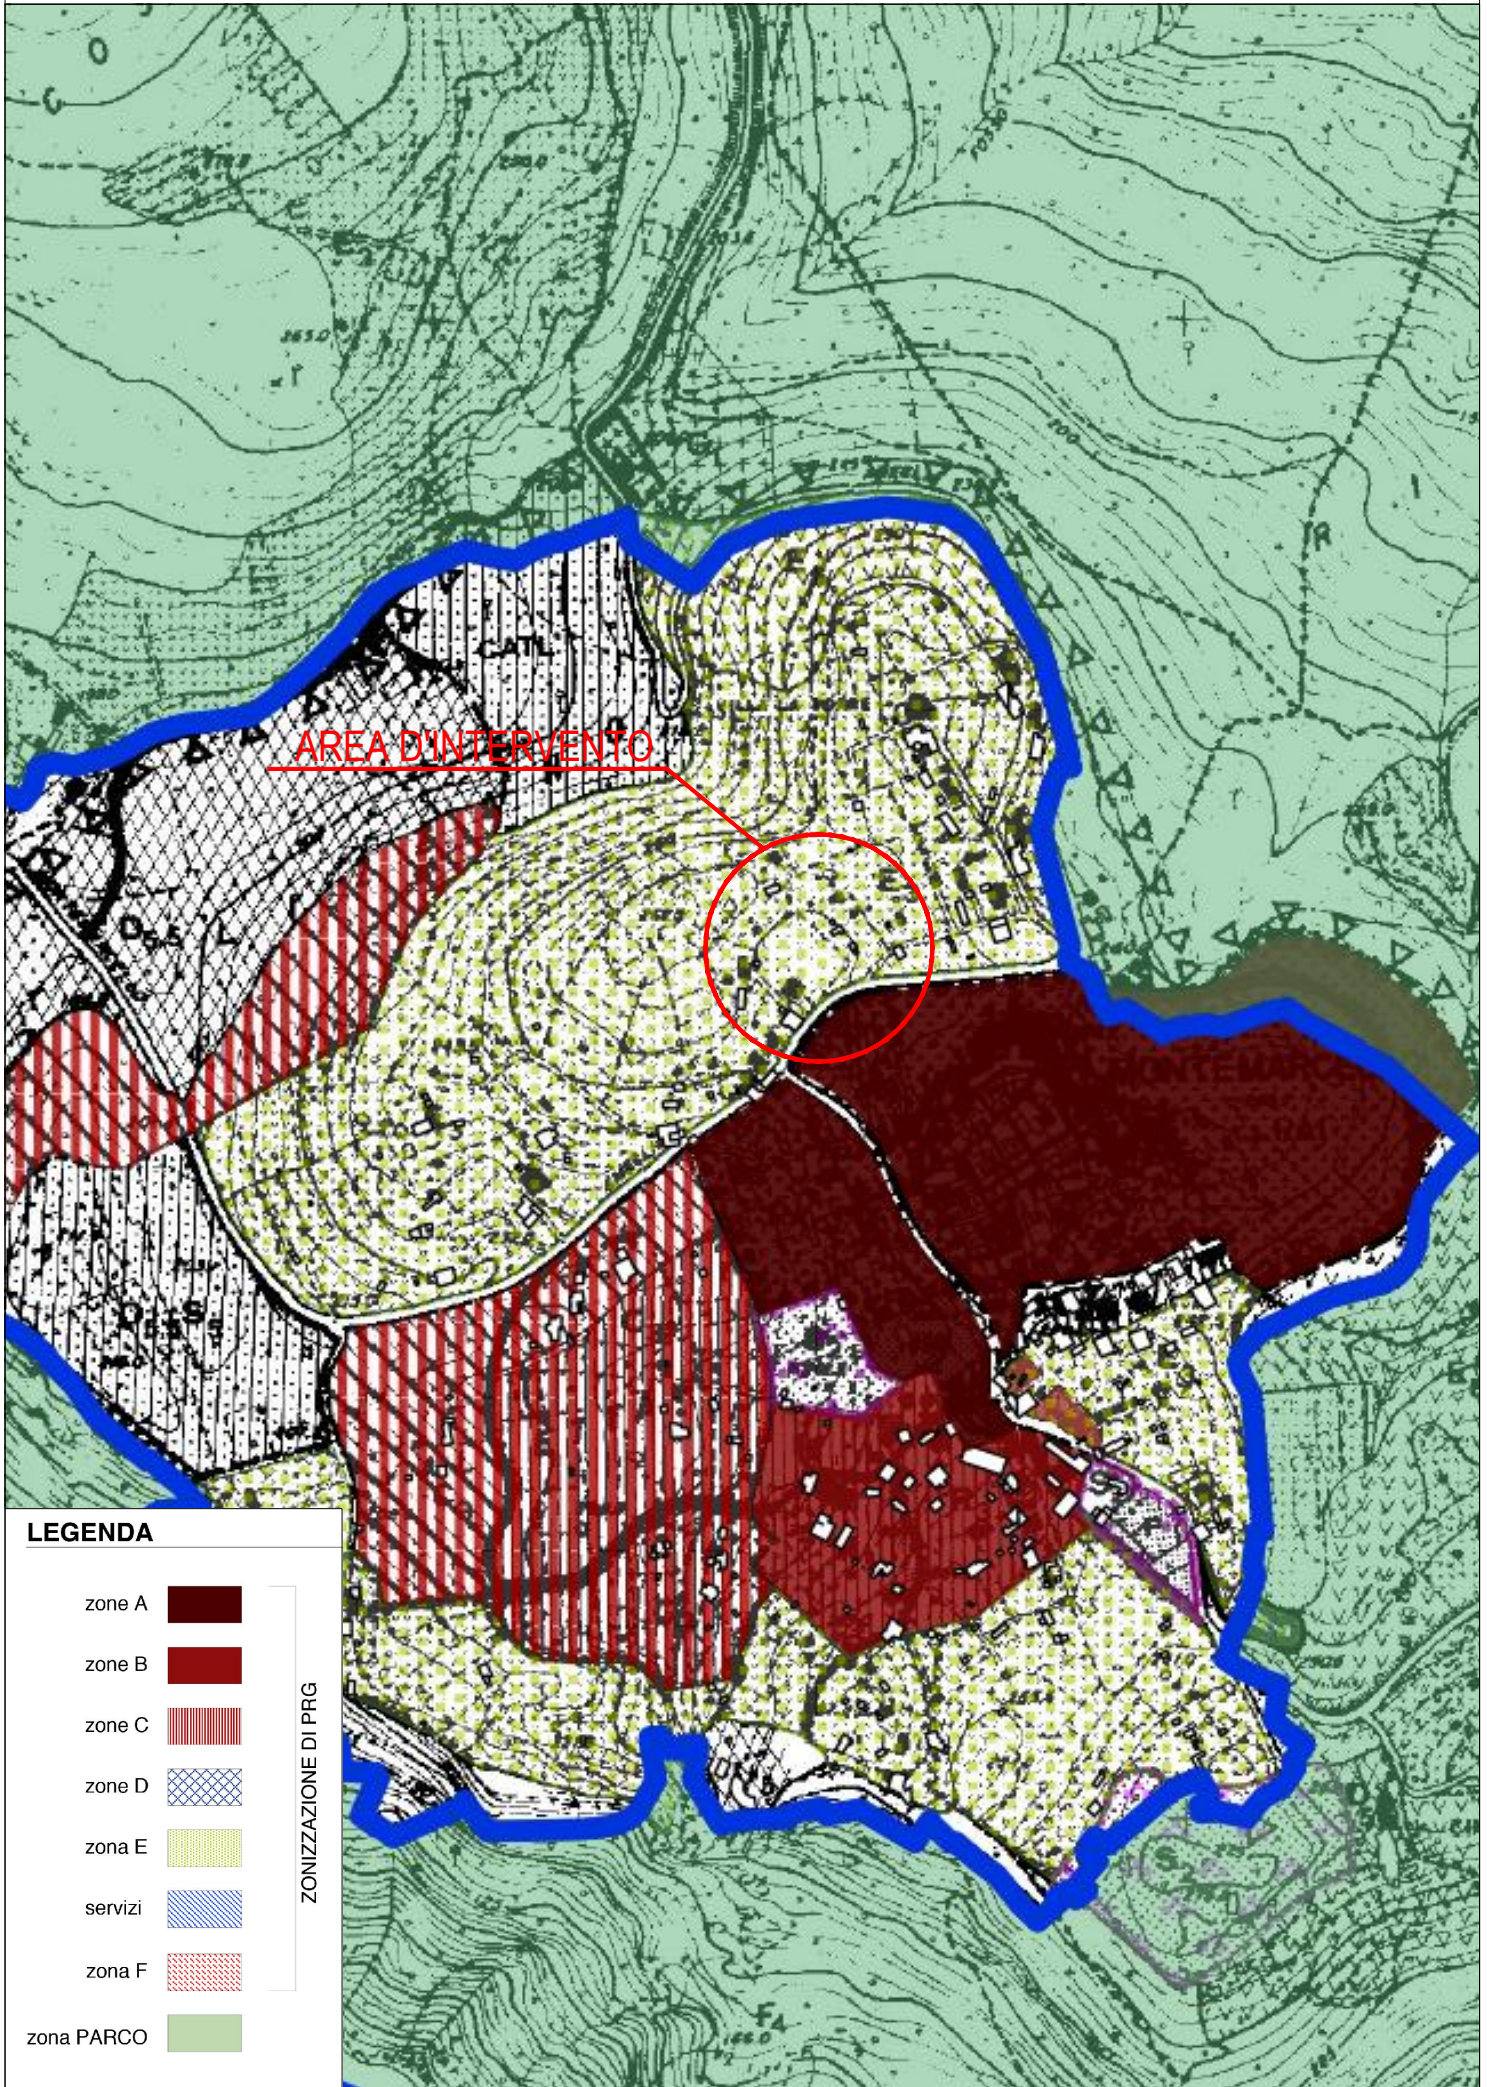

Assetto Insediativo: ID MA Insediamento Diffuso Mantenimento  
IS MA Insediamento Sparso Mantenimento

Dato il quadro normativo l'intervento in oggetto risulta essere ammissibile.






**LEGENDA**

- zone A 
- zone B 
- zone C 
- zone D 
- zona E 
- servizi 
- zona F 
- zona PARCO 

ZONIZZAZIONE DI PRG

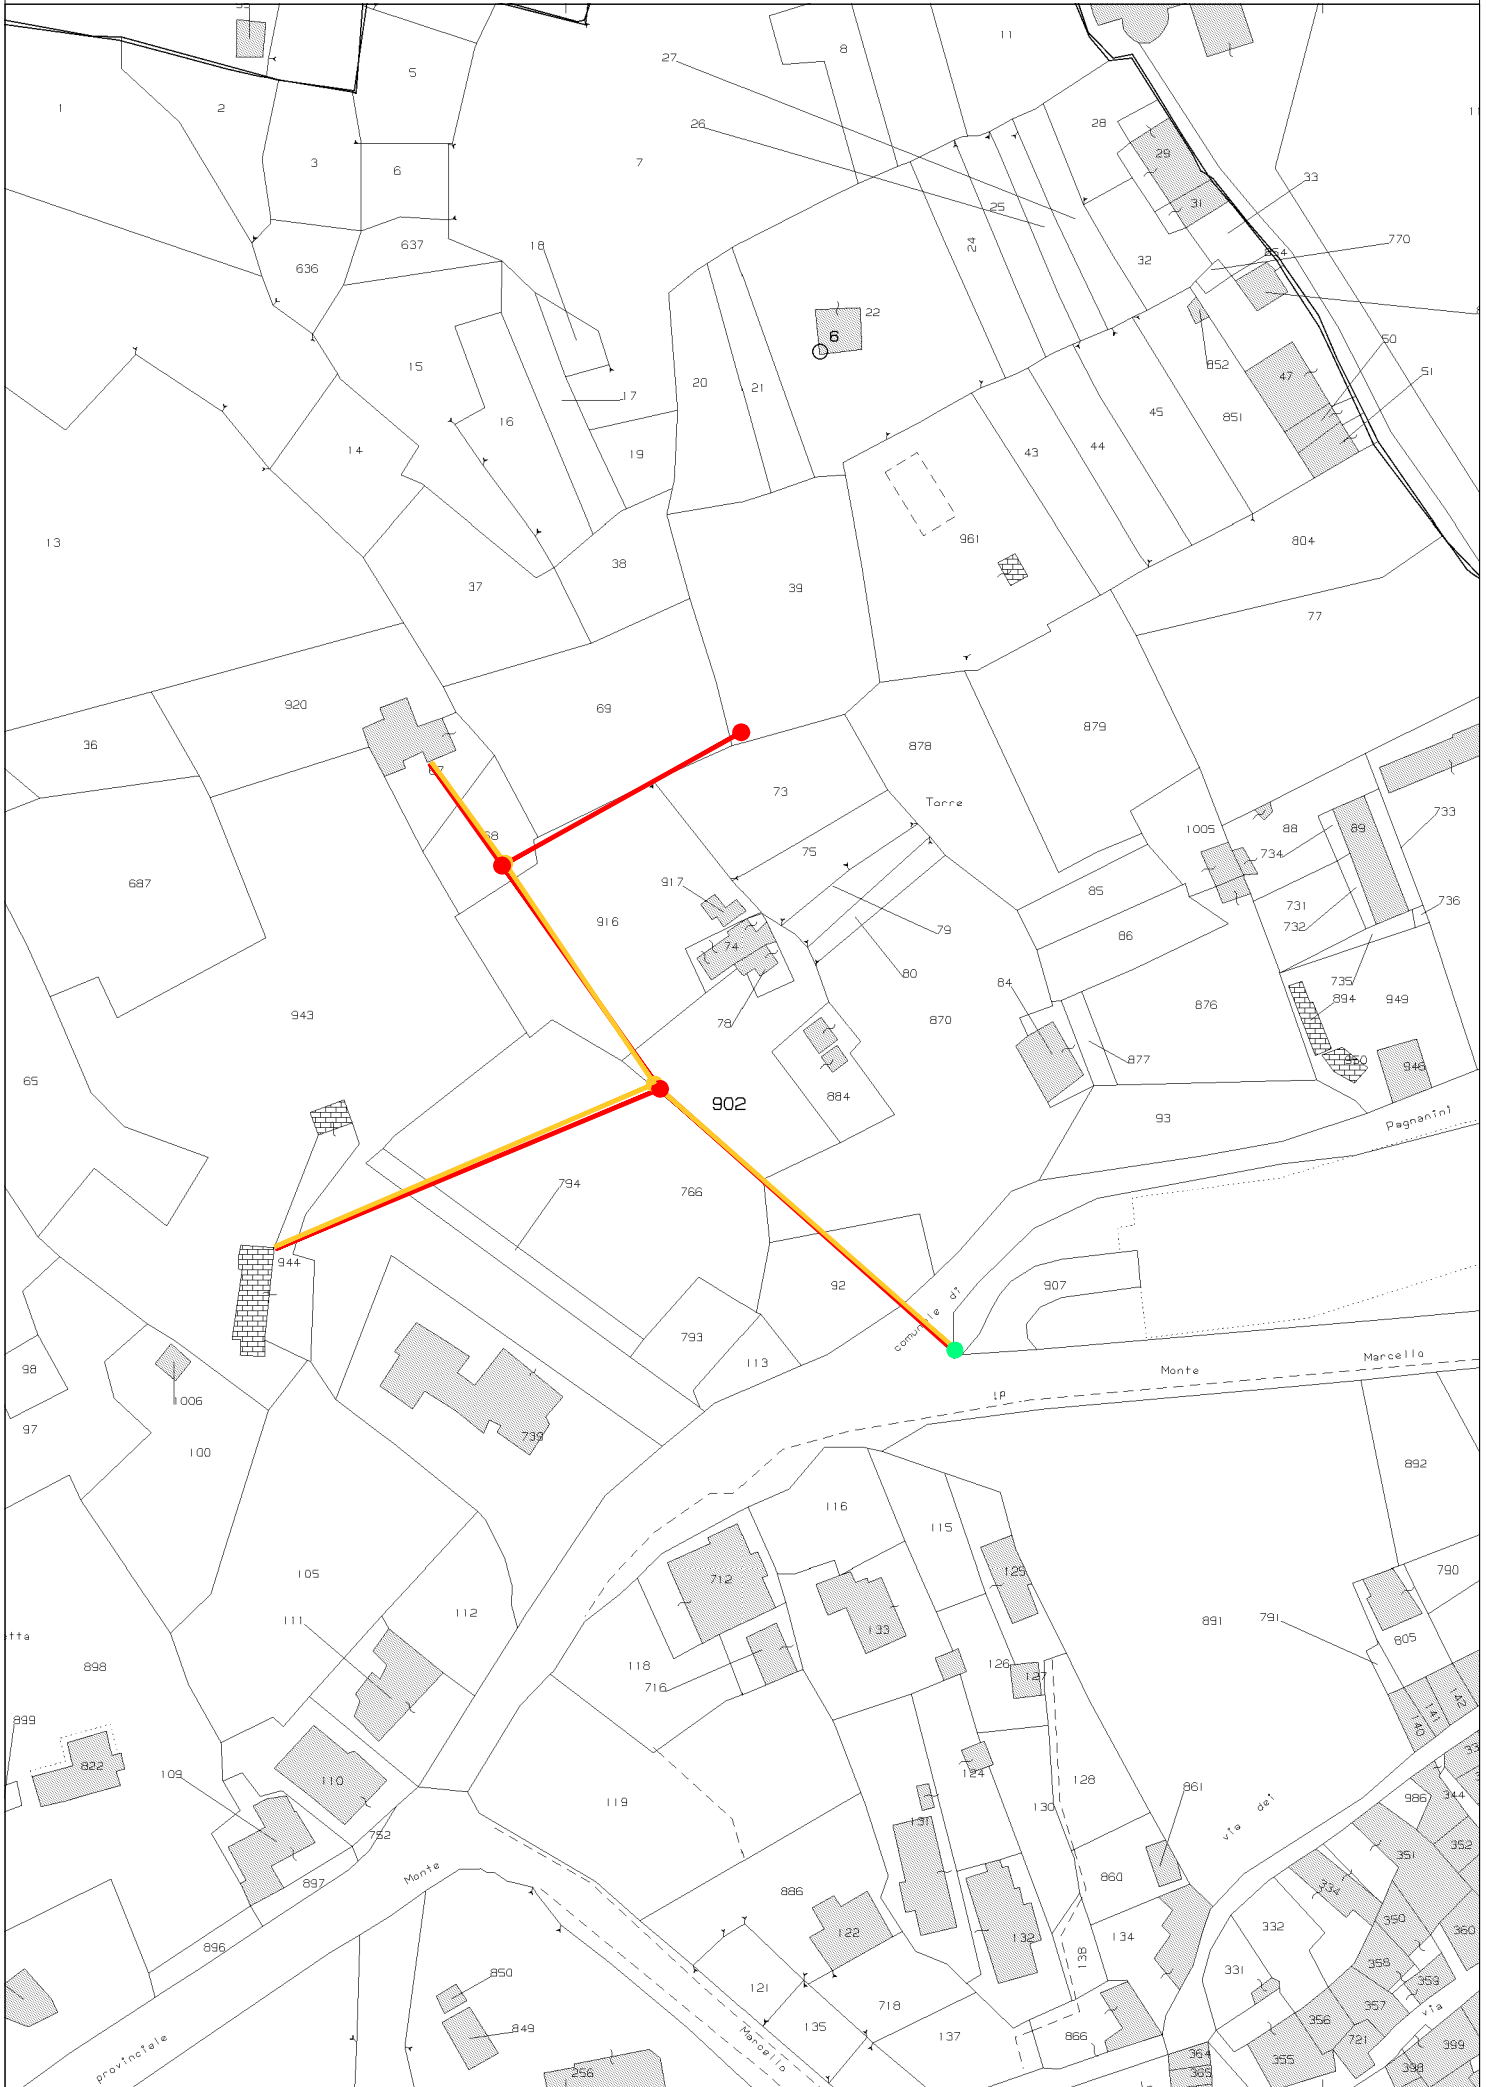



# PLANIMETRIA SU BASE CATASTALE

scala 1:500


● SOSTEGNO ESISTENTE    — LINEA AEREA BT DA RIMUOVERE    — NUOVA LINEA AEREA BT    ● NUOVO SOSTEGNO

▲ PUNTI DI SCATTO

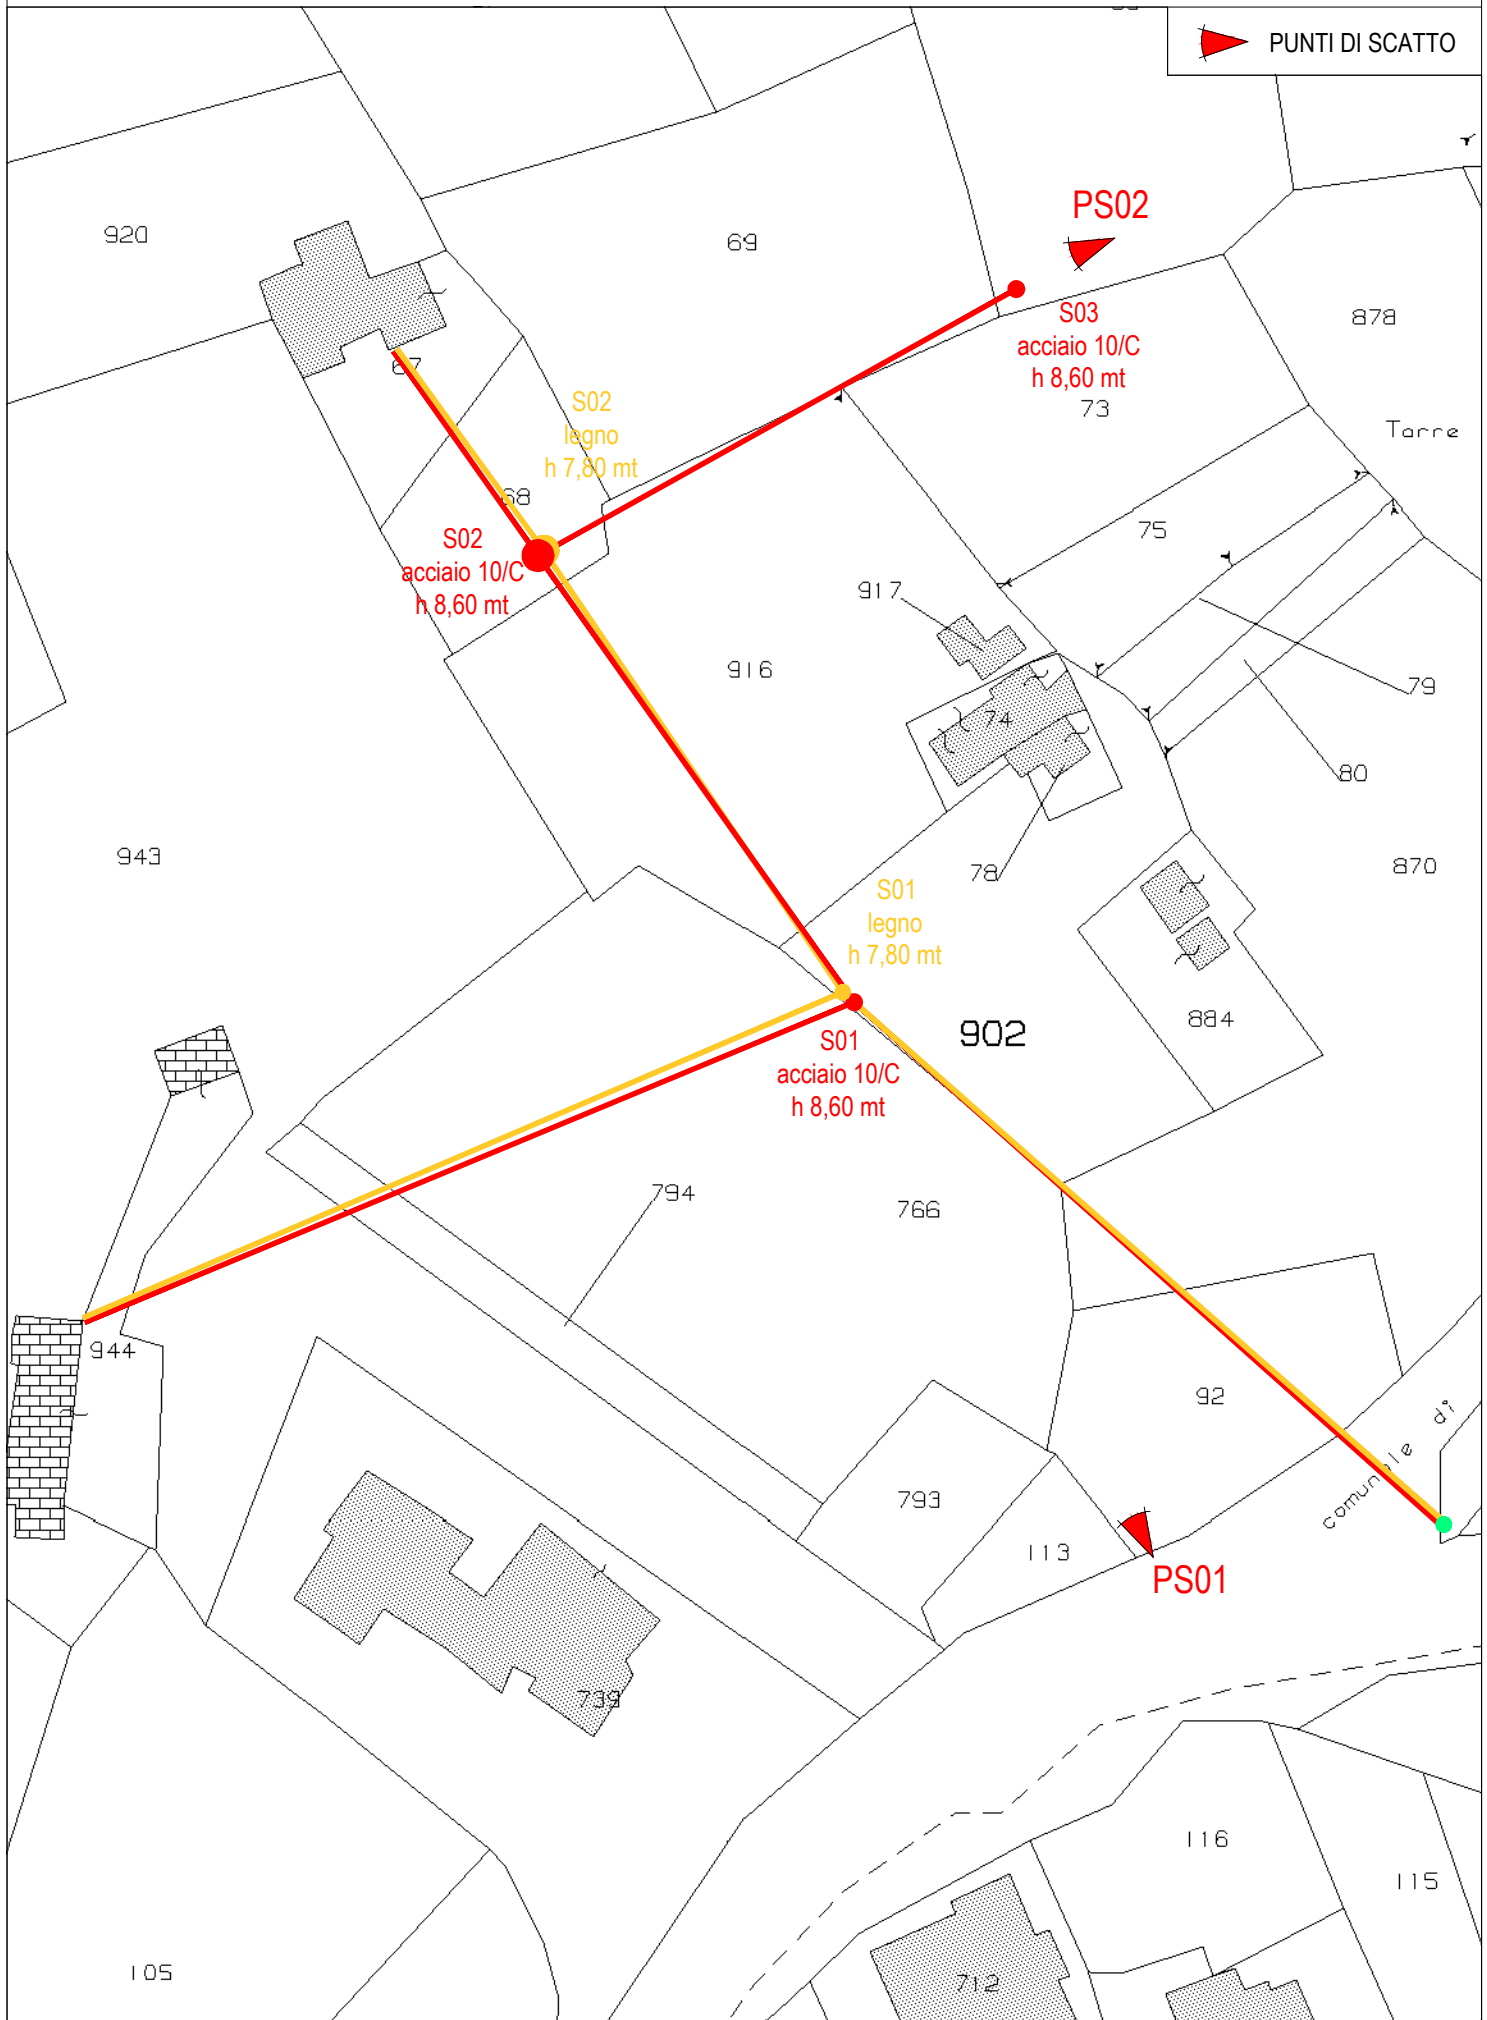


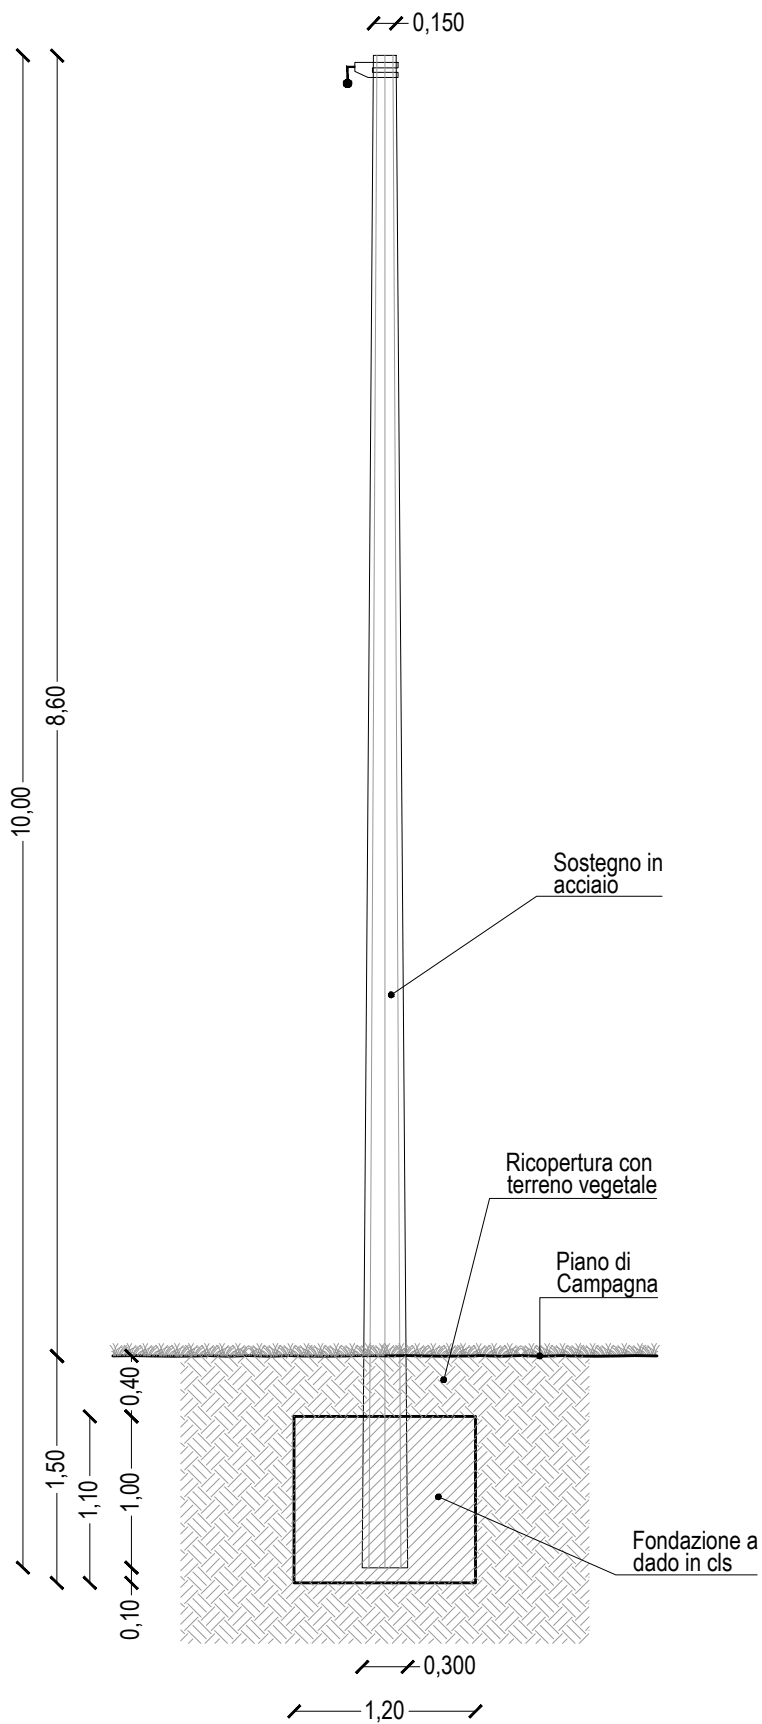

Sezione sostegno in acciaio ottagonale scala 1:25

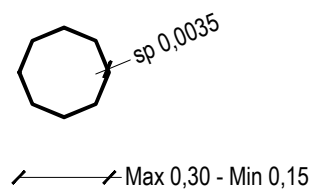

Sezione Fondazione a dado in cls scala 1:50

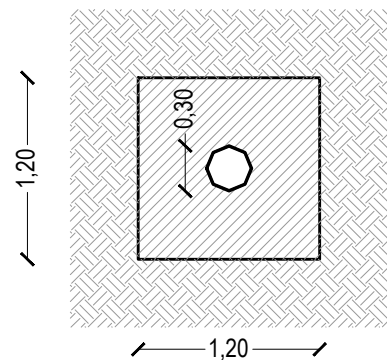



Punto di scatto 01 - Stato Modificato







Punto di scatto 02 - Stato Modificato

