




foto n. 1




foto n. 2




foto n. 3

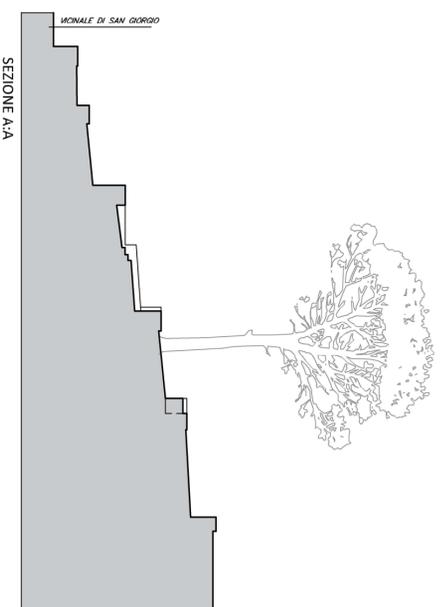


SEZIONE A-A

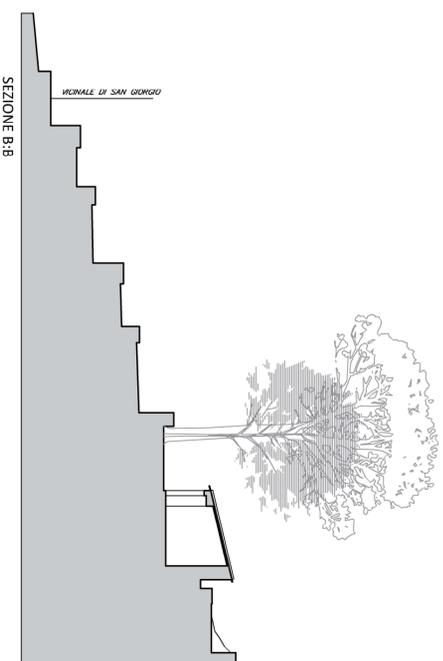

SEZIONE B-B

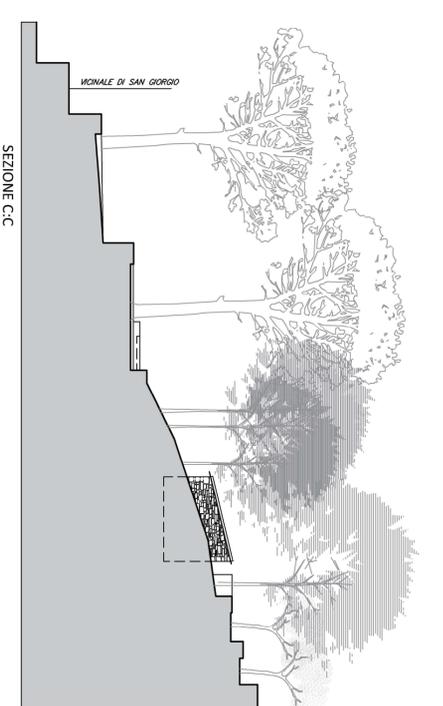

SEZIONE C-C

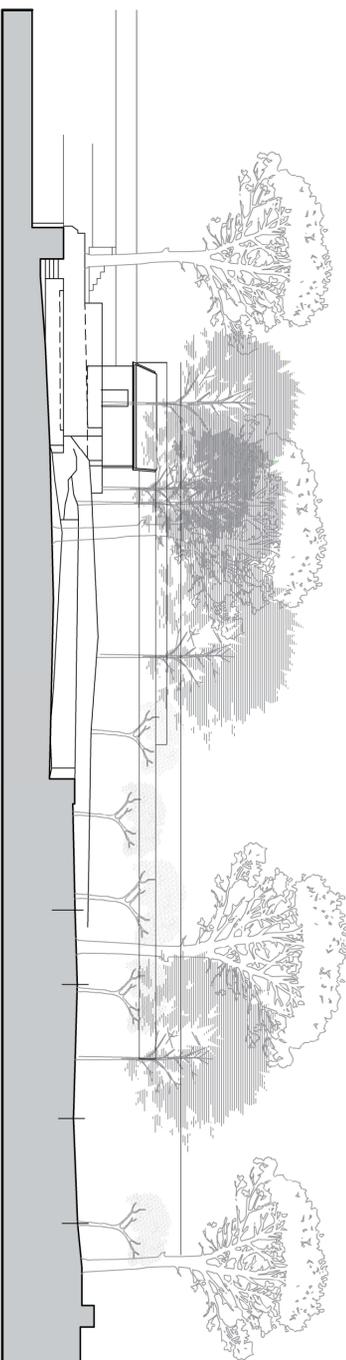

SEZIONE D-D



PLANIMETRIA GENERALE



ARCHINSTITUDIO 03 - CRISTINA LAGOMARSINO PAOLO MAZZOLI ARCHITETTI

COMUNE DI AMEGLIA  
Provincia della Spezia

**PROGETTO PER LA COSTRUZIONE DI  
PISCINA E LOCALE DEPOSITO INTERRATO  
IN LOCALITA' PIANA DI SAN GIORGIO**

foglio 8 mappe 306 - 769

COMMITTENTE:  
AZIENDA AGRICOLA ORTO DEI DELFINI  
DI MASSIMO DI NA

PROGETTISTI:  
ARCHITETTO CRISTINA LAGOMARSINO  
ARCHITETTO PAOLO MAZZOLI

APRILE 2018

**TAVOLA 1/6**  
PLANIMETRIA GENERALE E SEZIONI DI RILIEVO  
SCALA 1/100