




SEZIONE A-A

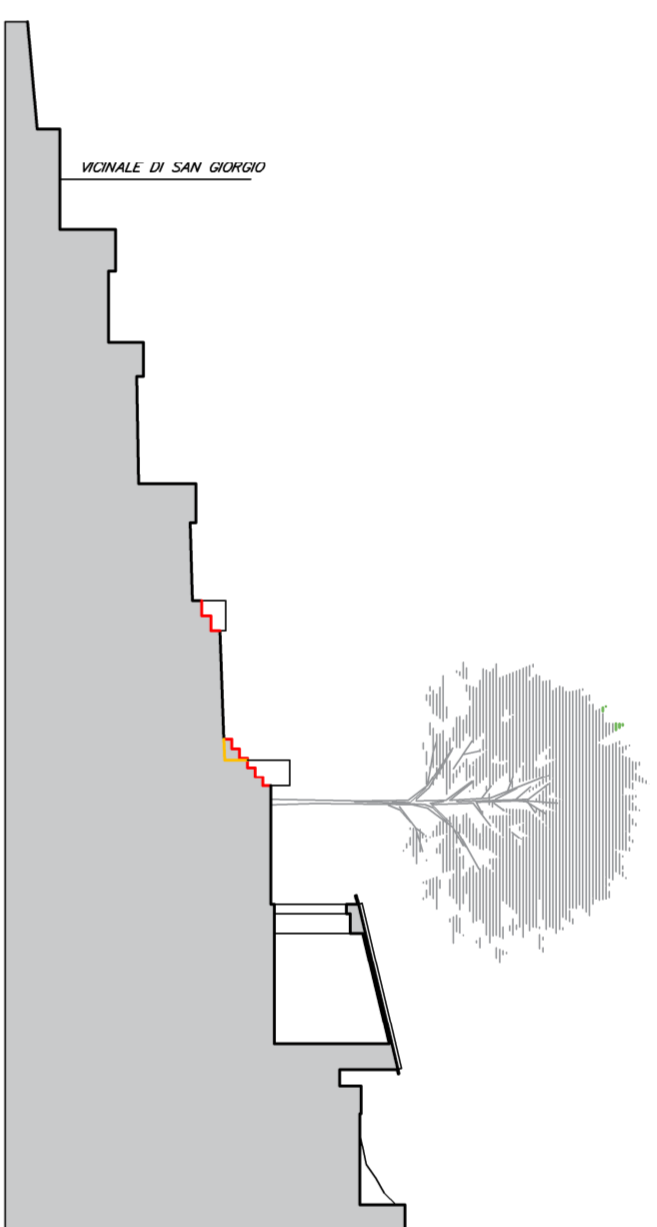


SEZIONE B-B

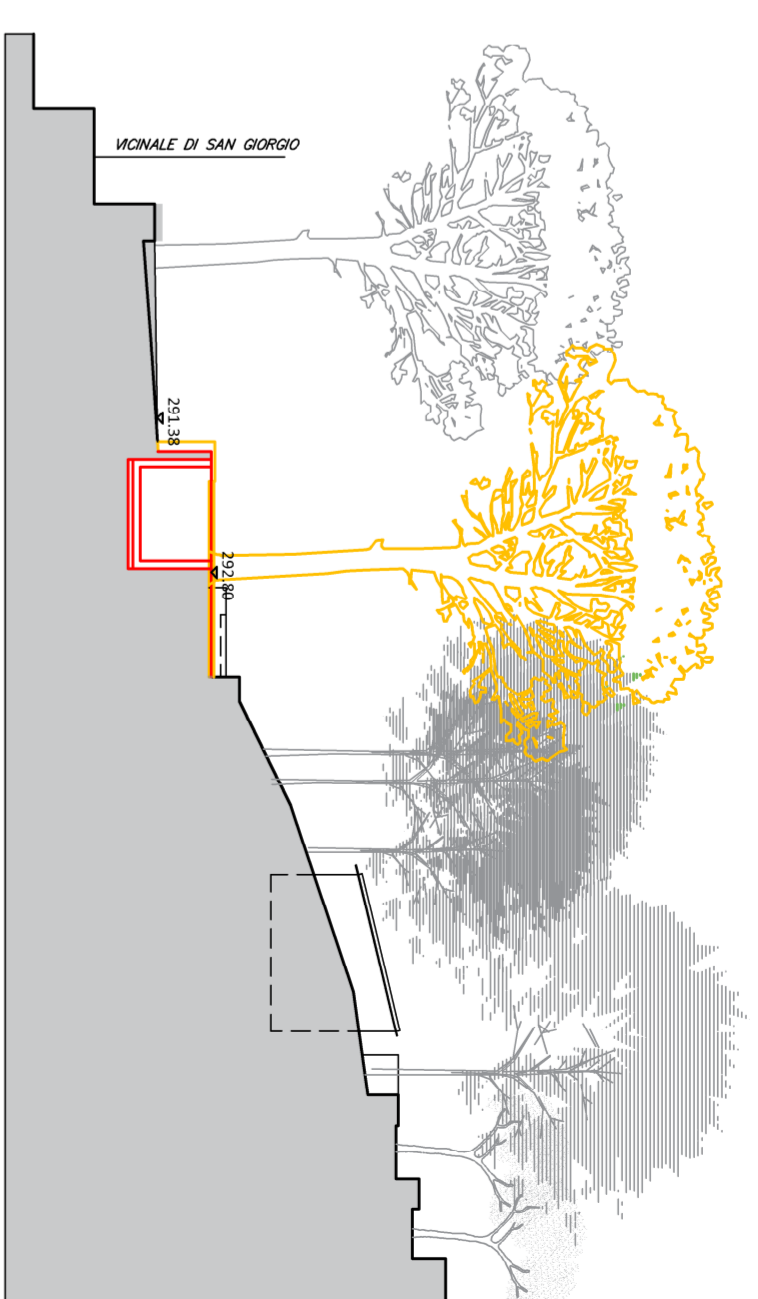

SEZIONE C-C

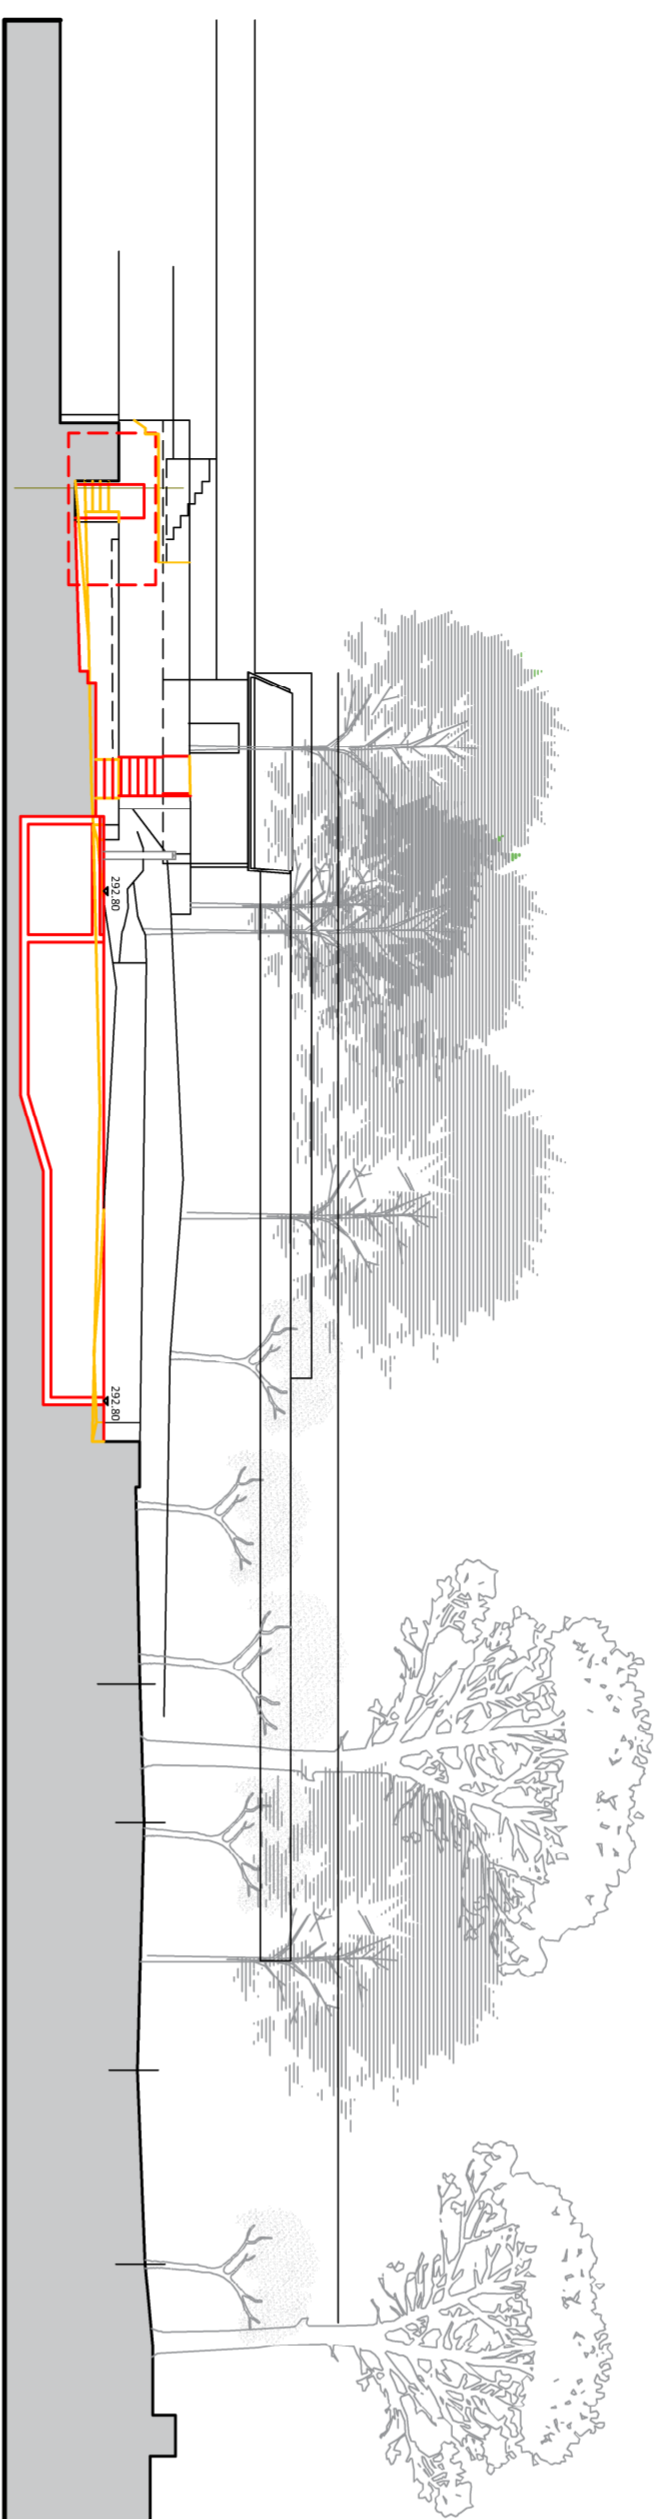

SEZIONE D-D

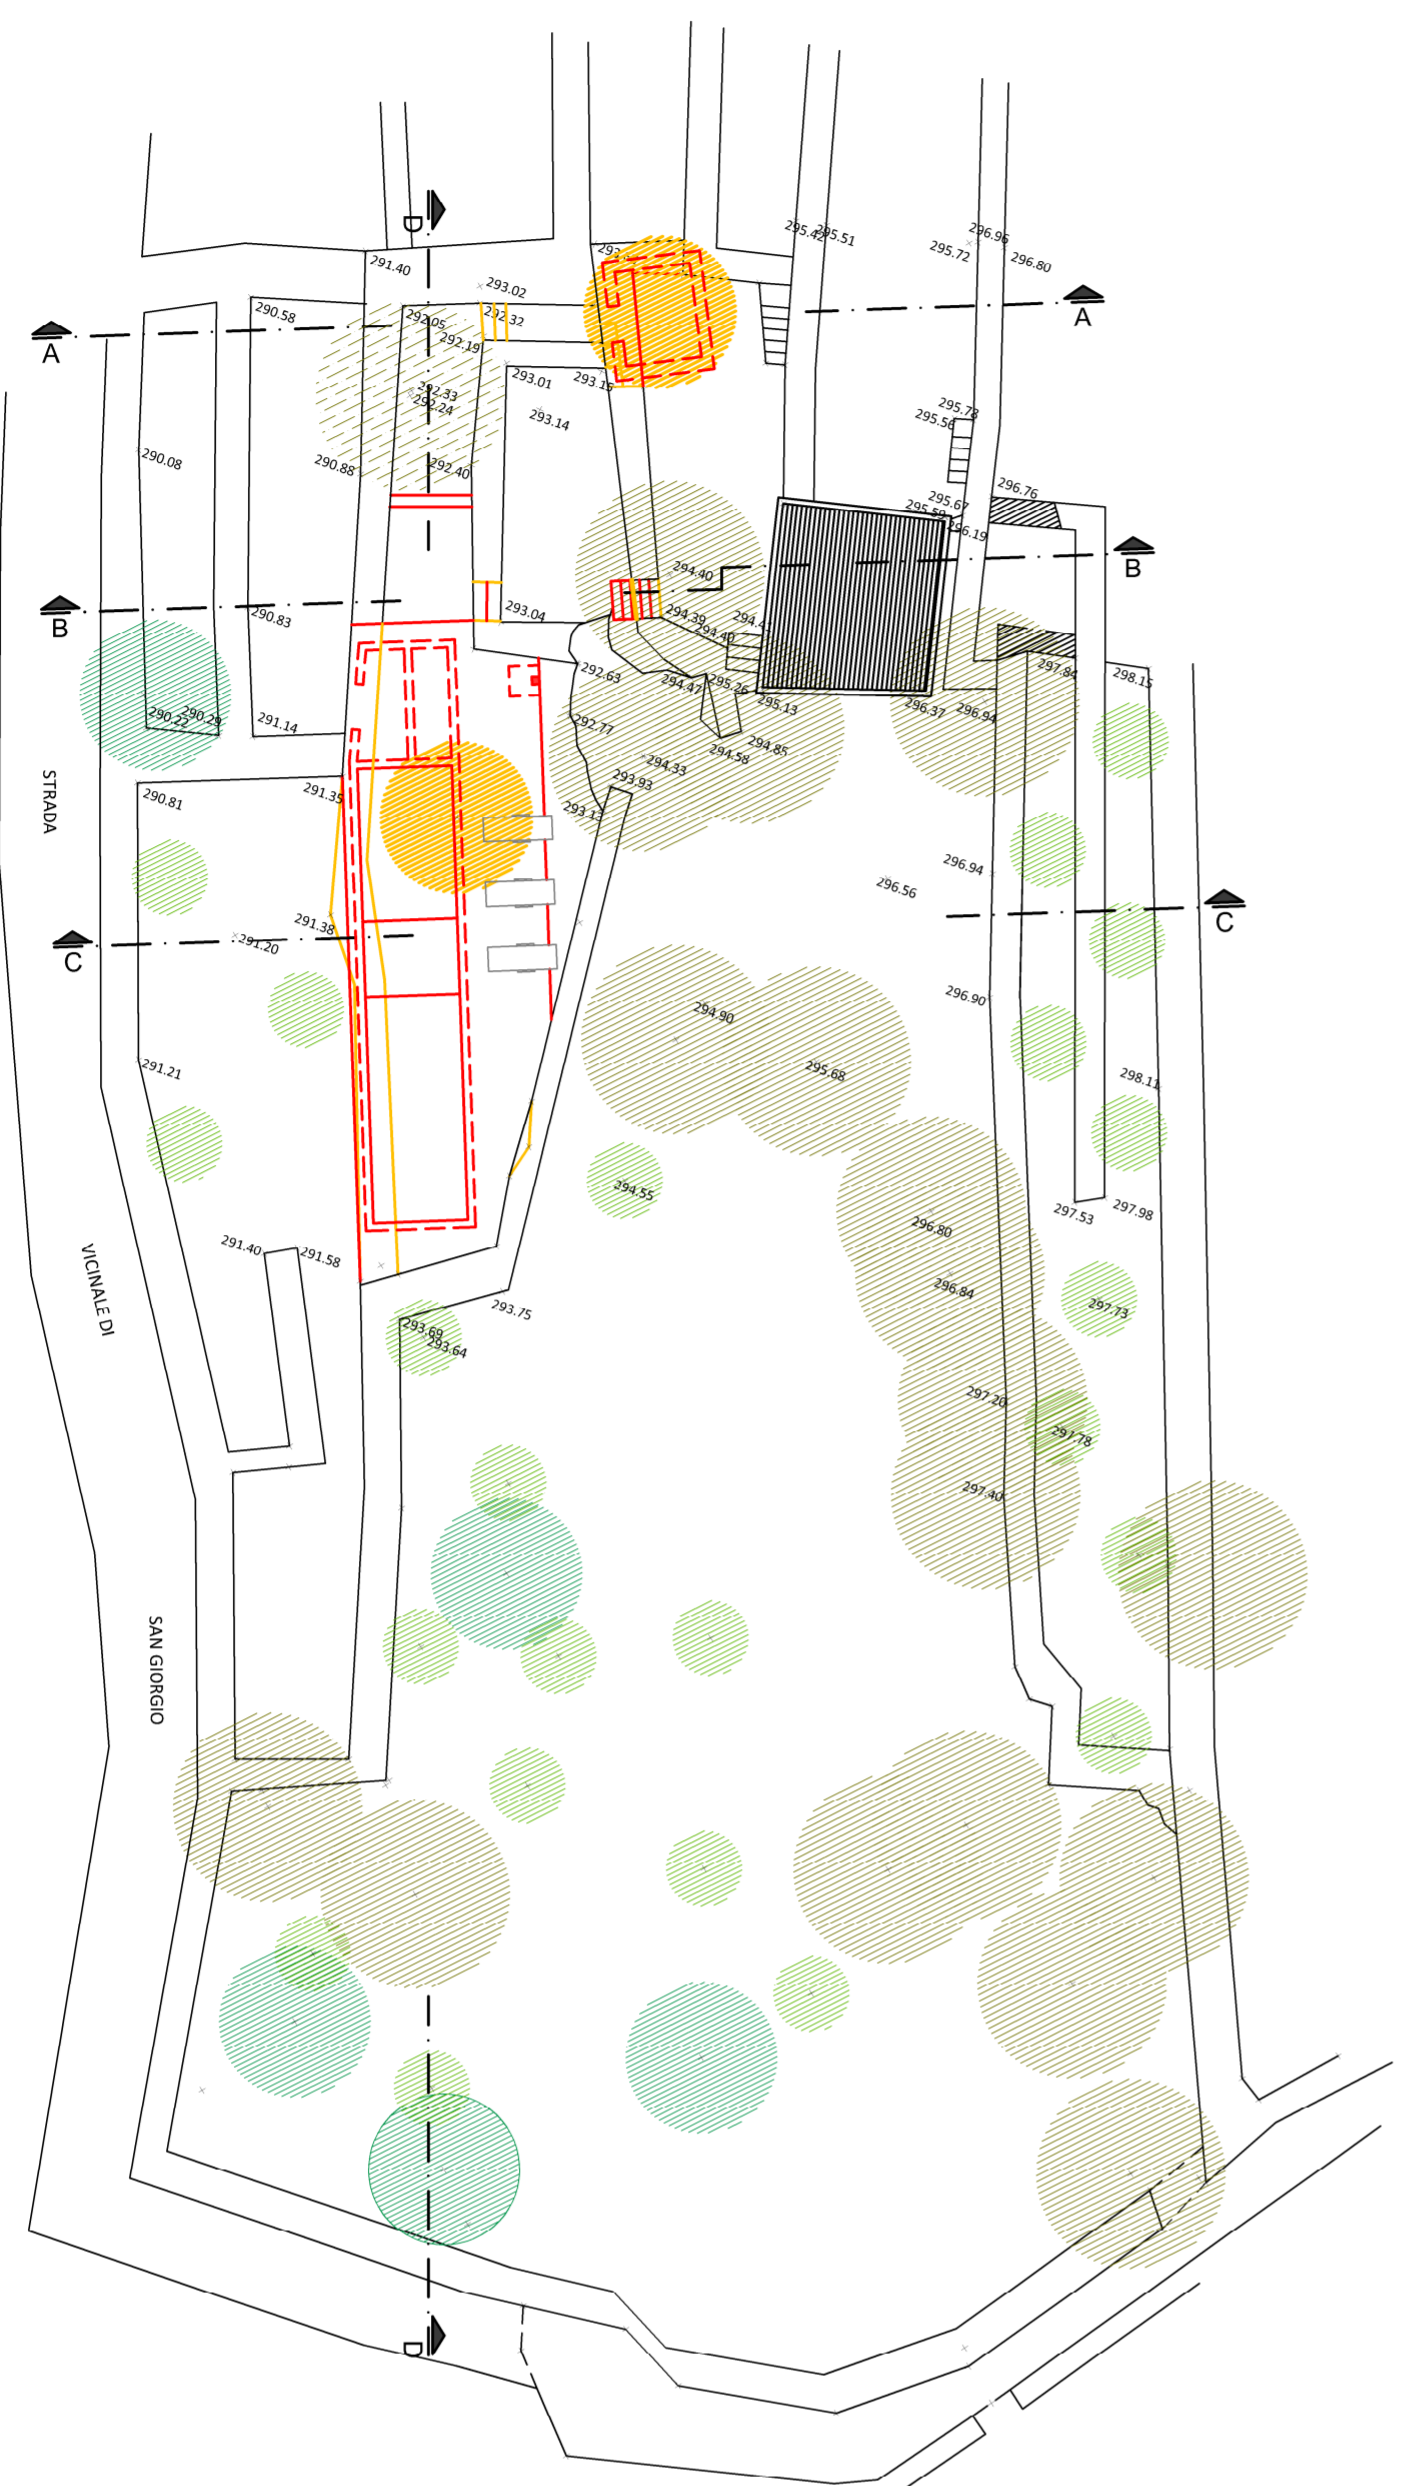

PLANIMETRIA GENERALE



ARCHINSTUDIO 03 - CRISTINA LAGOMARSINO PAOLO MAZZOLI ARCHITETTI

COMUNE DI AMEGLIA
Provincia della Spezia

PROGETTO PER LA COSTRUZIONE DI
PISCINA E LOCALE DEPOSITO INTERRATO
IN LOCALITA' PIANA DI SAN GIORGIO

foglio 8 mappe n. 396 - 769

COMITENTE
AZIENDA AGRICOLA ORTO DEI DELFINI
DI MASSIMO DINA

PROGETTISTI
ARCHITETTO CRISTINA LAGOMARSINO
ARCHITETTO PAOLO MAZZOLI

APRILE 2018

TAVOLA 3/6
PLANIMETRIA GENERALE E SEZIONI DI RAFFRONTO
SCALA 1/200