



SEZIONE A-A

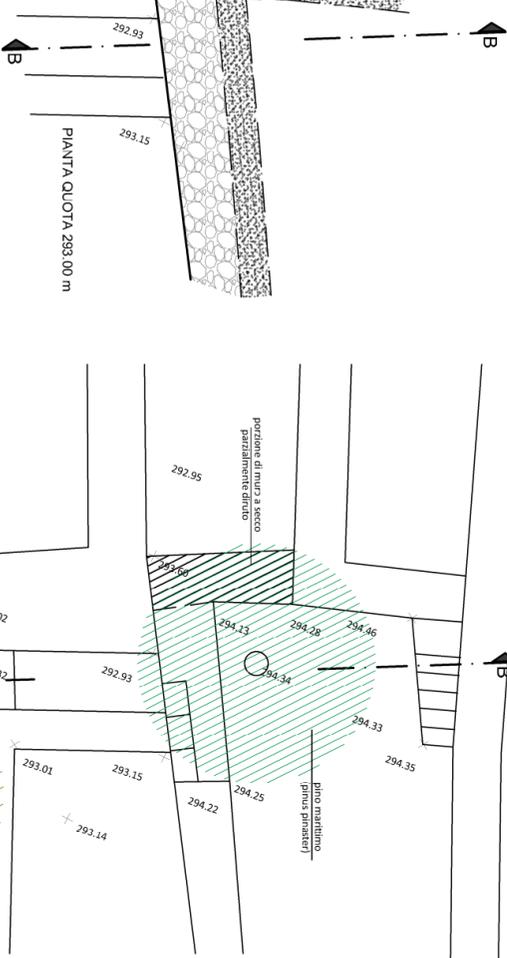


PIANTA QUOTA 293.00 m

PROSPETTO

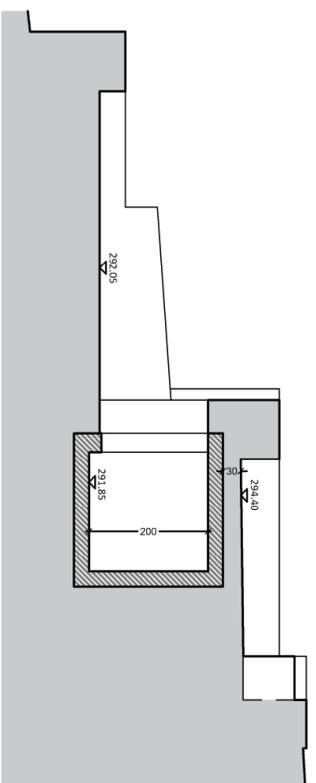


SEZIONE A-A

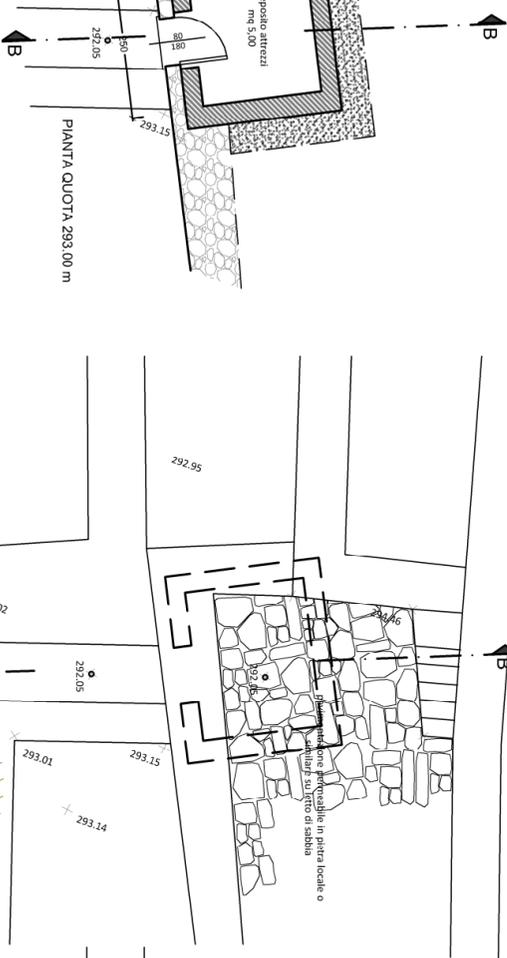

PIANTA QUOTA 293.00 m

PROSPETTO

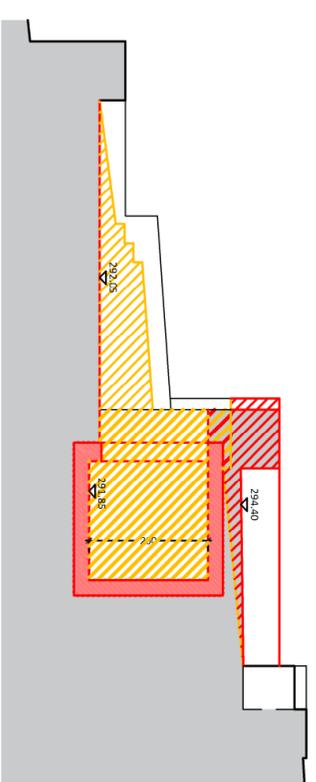

SEZIONE A-A




PIANTA QUOTA 293.00 m

PROSPETTO



RAFFRONTO

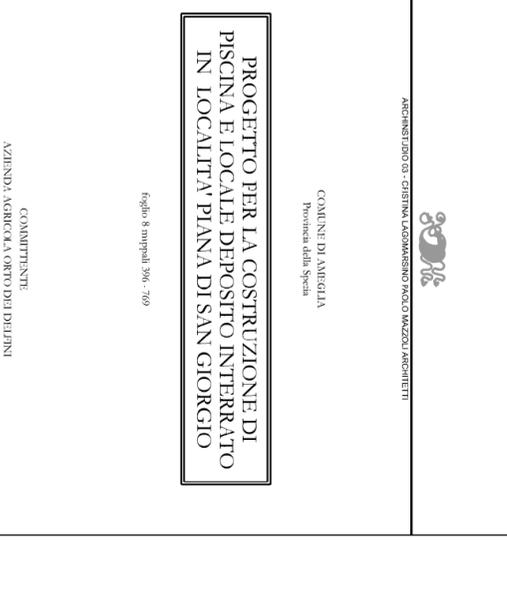

PIANTA QUOTA 293.00 m

PROSPETTO

ARCHITETTURA 03 - CRISTINA LABIANINO MACCO MAZZOLI ARCHITETTI

COMUNE DI ARGENTA  
Provincia della Spina

**PROGETTO PER LA COSTRUZIONE DI  
PISCINA E LOCALE DEPOSITO INTERRATO  
IN LOCALITA' PIANA DI SAN GIORGIO**

folgio 8 imp. n. 306 - 709

COMITTENTE:  
AZIENDA AGRICOLA ORTO DEI DELEINI  
DI MASSIMO DI NA

PROGETTISTI  
ARCHITETTO CRISTINA LABIANINO  
ARCHITETTO MACCO MAZZOLI

APRILE 2018

TAVOLA 5/6  
LOCALE DEPOSITO- STATO ATTUALE - PROGETTO - RAFFRONTO  
SCALA 1/50

VIA XX SETTEMBRE N. 28 - 10098 SANZANA (SP) - TEL. 0172/292674 - FAX 0172/181592 - E-MAIL architetura03@tin.it