


Stralcio di planimetria catastale con indicazione del mappale oggetto di intervento - scala 1/1000

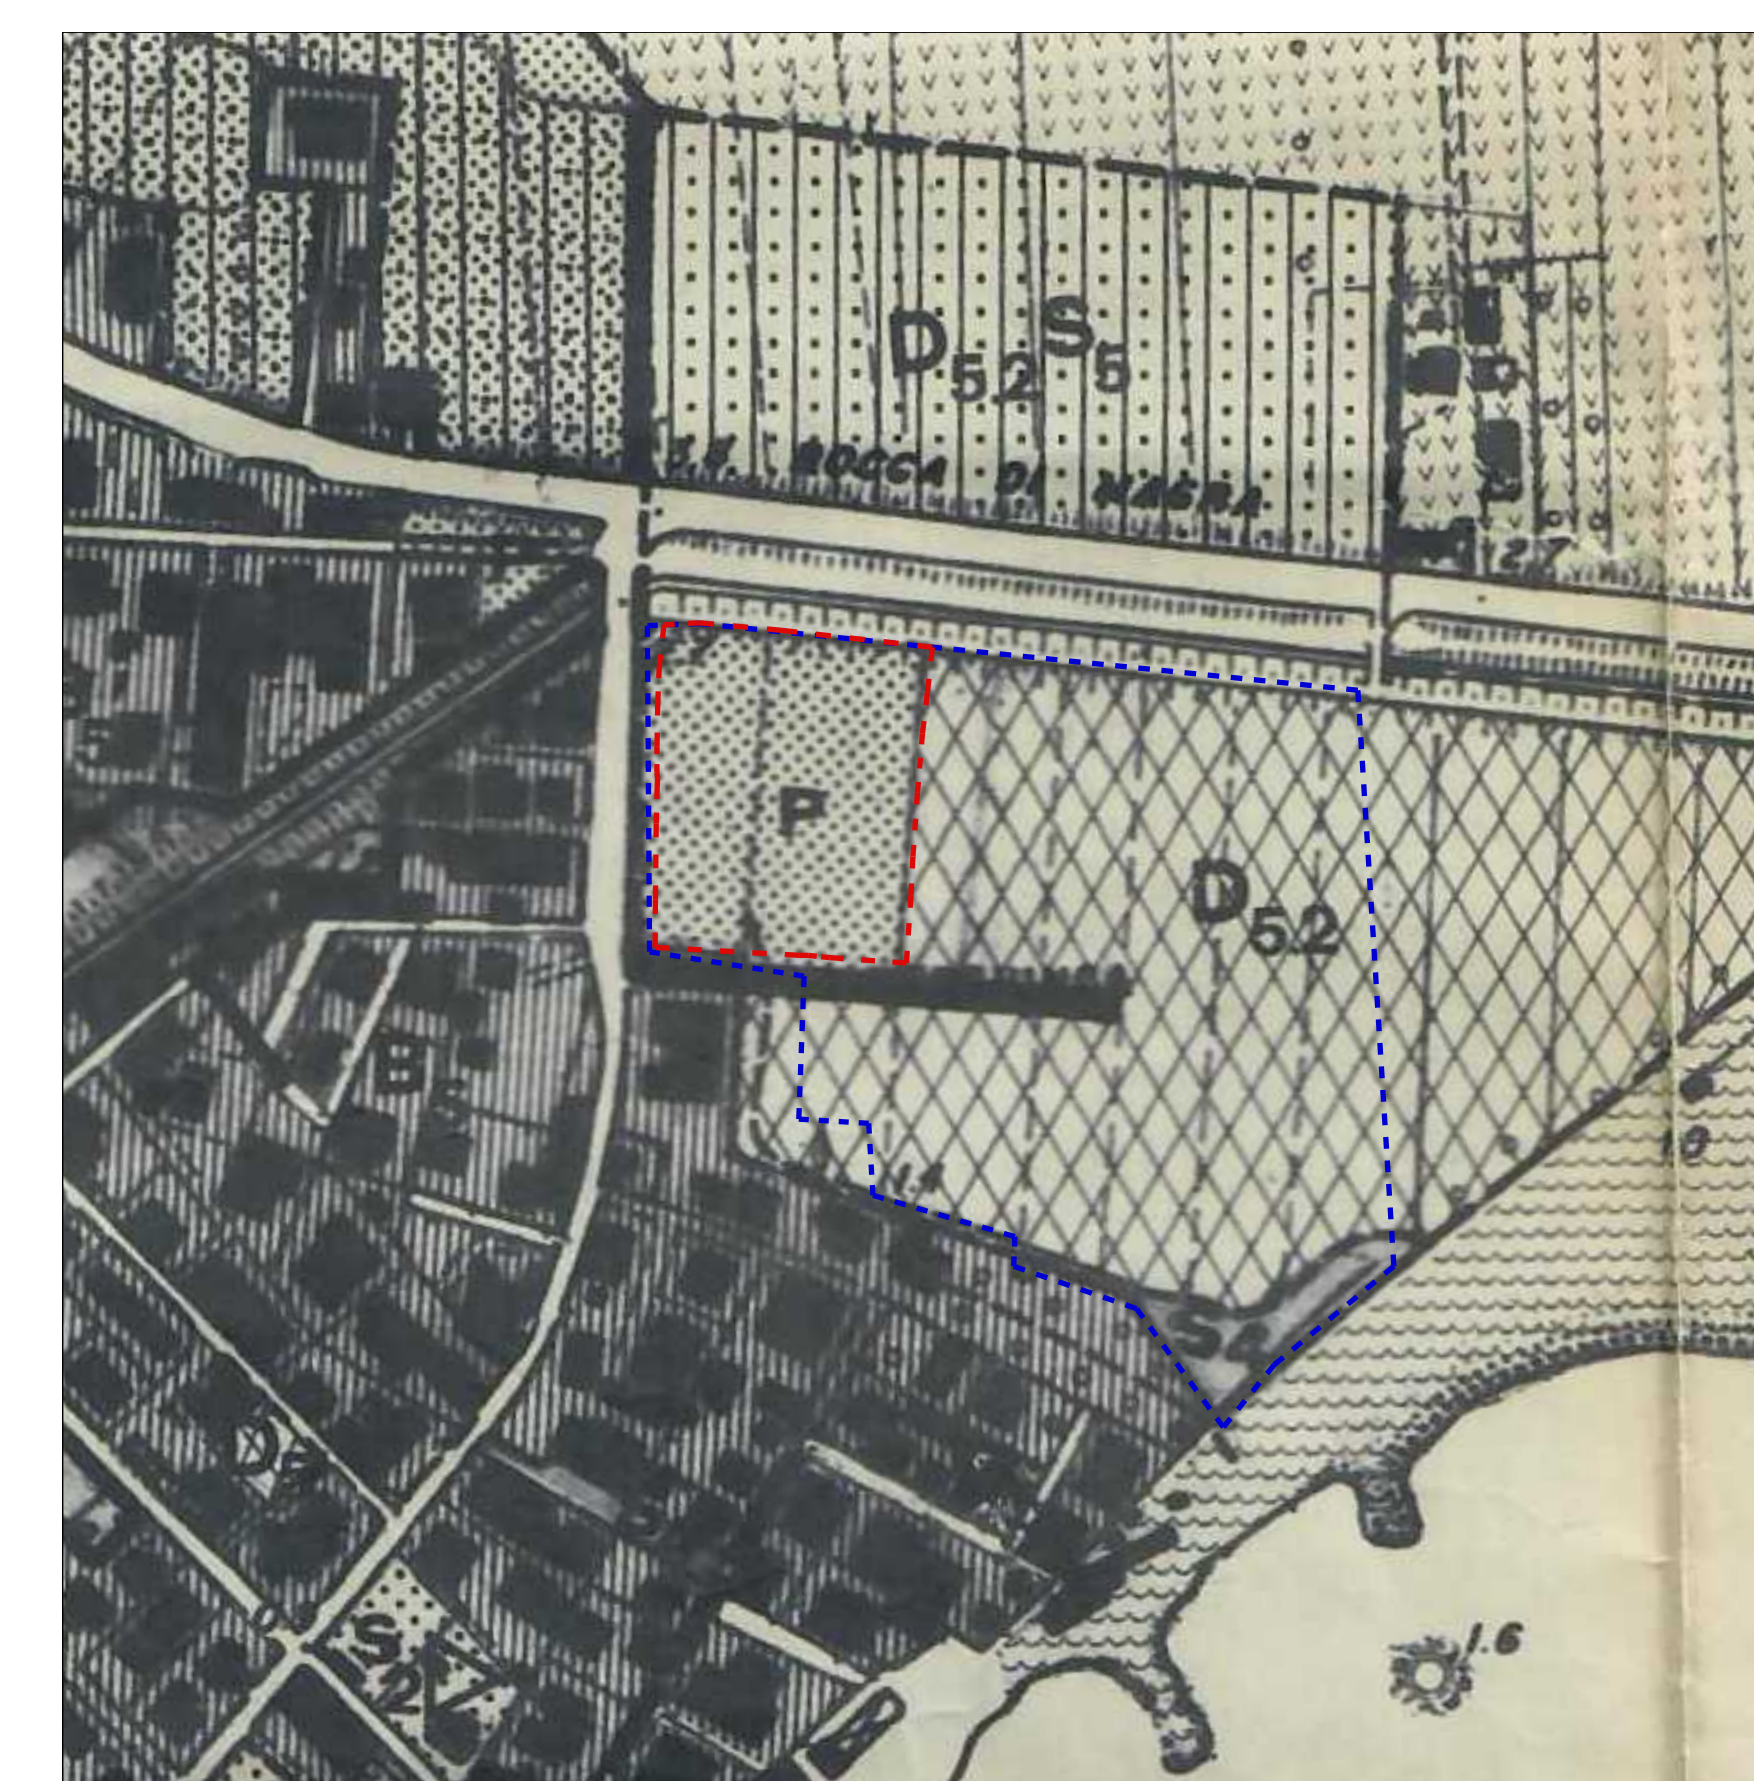

Stralcio di P.R.G. con indicazione dell'area oggetto di intervento - S3 Zona per attrezzature pubbliche e collettive parcheggi art. 48

LEGENDA	
	Delimitazione catastale area di proprietà
	Delimitazione area parcheggio oggetto di intervento
	Delimitazione area parcheggio per residenti
	Illuminazione su palo multifunzione esistente
	Pozzetti acqua e fognatura pubblica
	Punto di consegna ENEL

**Comune di Ameglia**  
Provincia della Spezia

Opere di riqualificazione, adeguamento, attualizzazione e realizzazione di manufatti servizi, relativamente all'area destinata a parcheggio di uso pubblico e sito in località Fiumarella, Via Baban.

Committente:  
Soc. CARE S.r.l.  
P.zza Garibaldi n°4, 19038 Sarzana (SP)

Progettista:  
Cristina Gianni Architetto  
Via Giuseppe Mazzini n°106, Sarzana (SP)

**TAVOLA N°1**  
Stato attuale dell'area

Planimetria generale area a parcheggio  
scala 1/200

Sezione tipo scala 1/100

Estratto di mappa catastale scala 1/1000

Stralcio di P.R.G.  
Legenda

Il Committente

Il progettista