

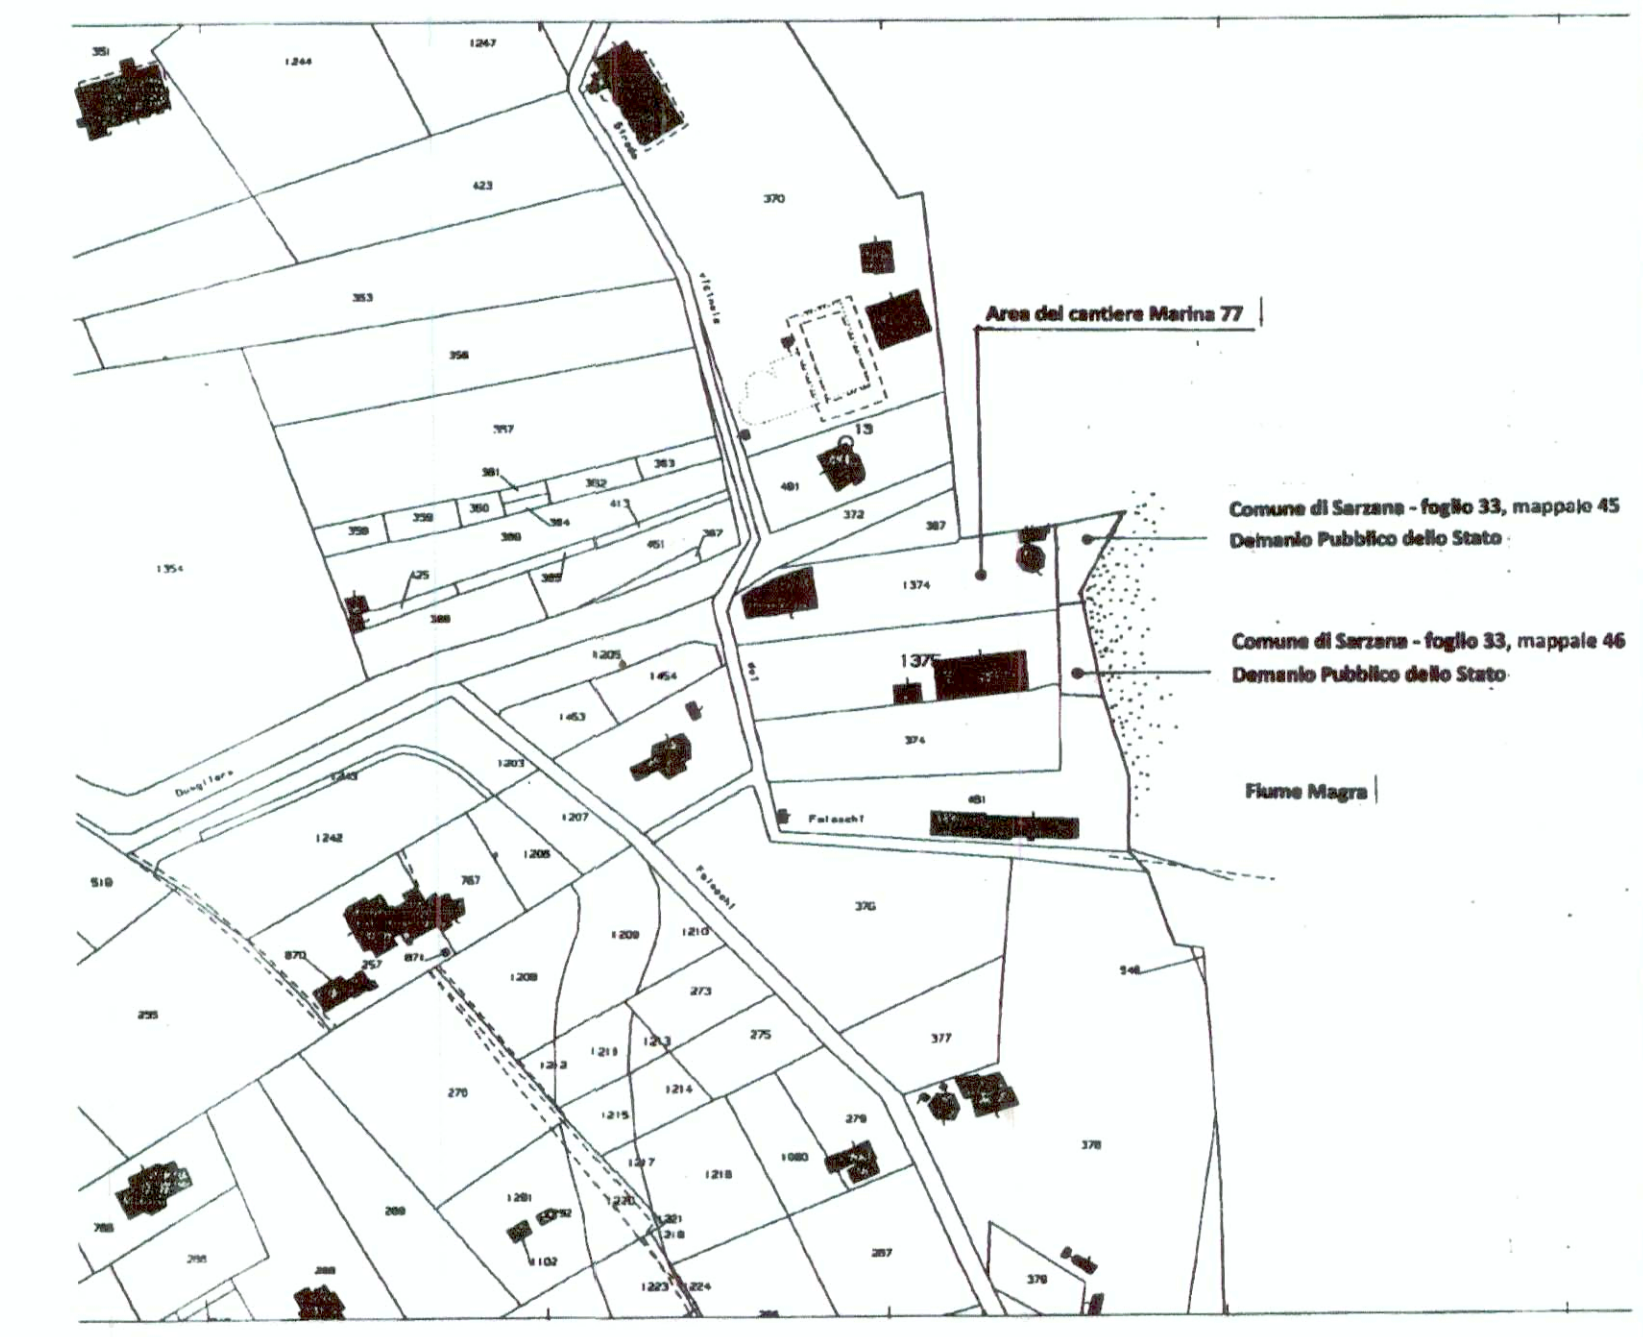


COMMITTENTE	Soc. Marina 77 srl, con sede in Comune di Ameglia loc. Falaschi	TAV. UNICA
PROGETTO	Richiesta di Autorizzazione Unica Ambientale (AUA)	Data 18.10.2018
TITOLO	Planimetria del Cantiere	Scala 1:200
Il tecnico	Geom. Enzo Viti	Annotazioni
Soc. Marina 77 srl. L'Amministratore Unico Antonio Lo Piccolo MARINA 77 srl Rimesaggio Servizi e Manutenzione Loc. Falaschi 17037 Ameglia (La Spezia) Tel. e Fax 0187 65944		

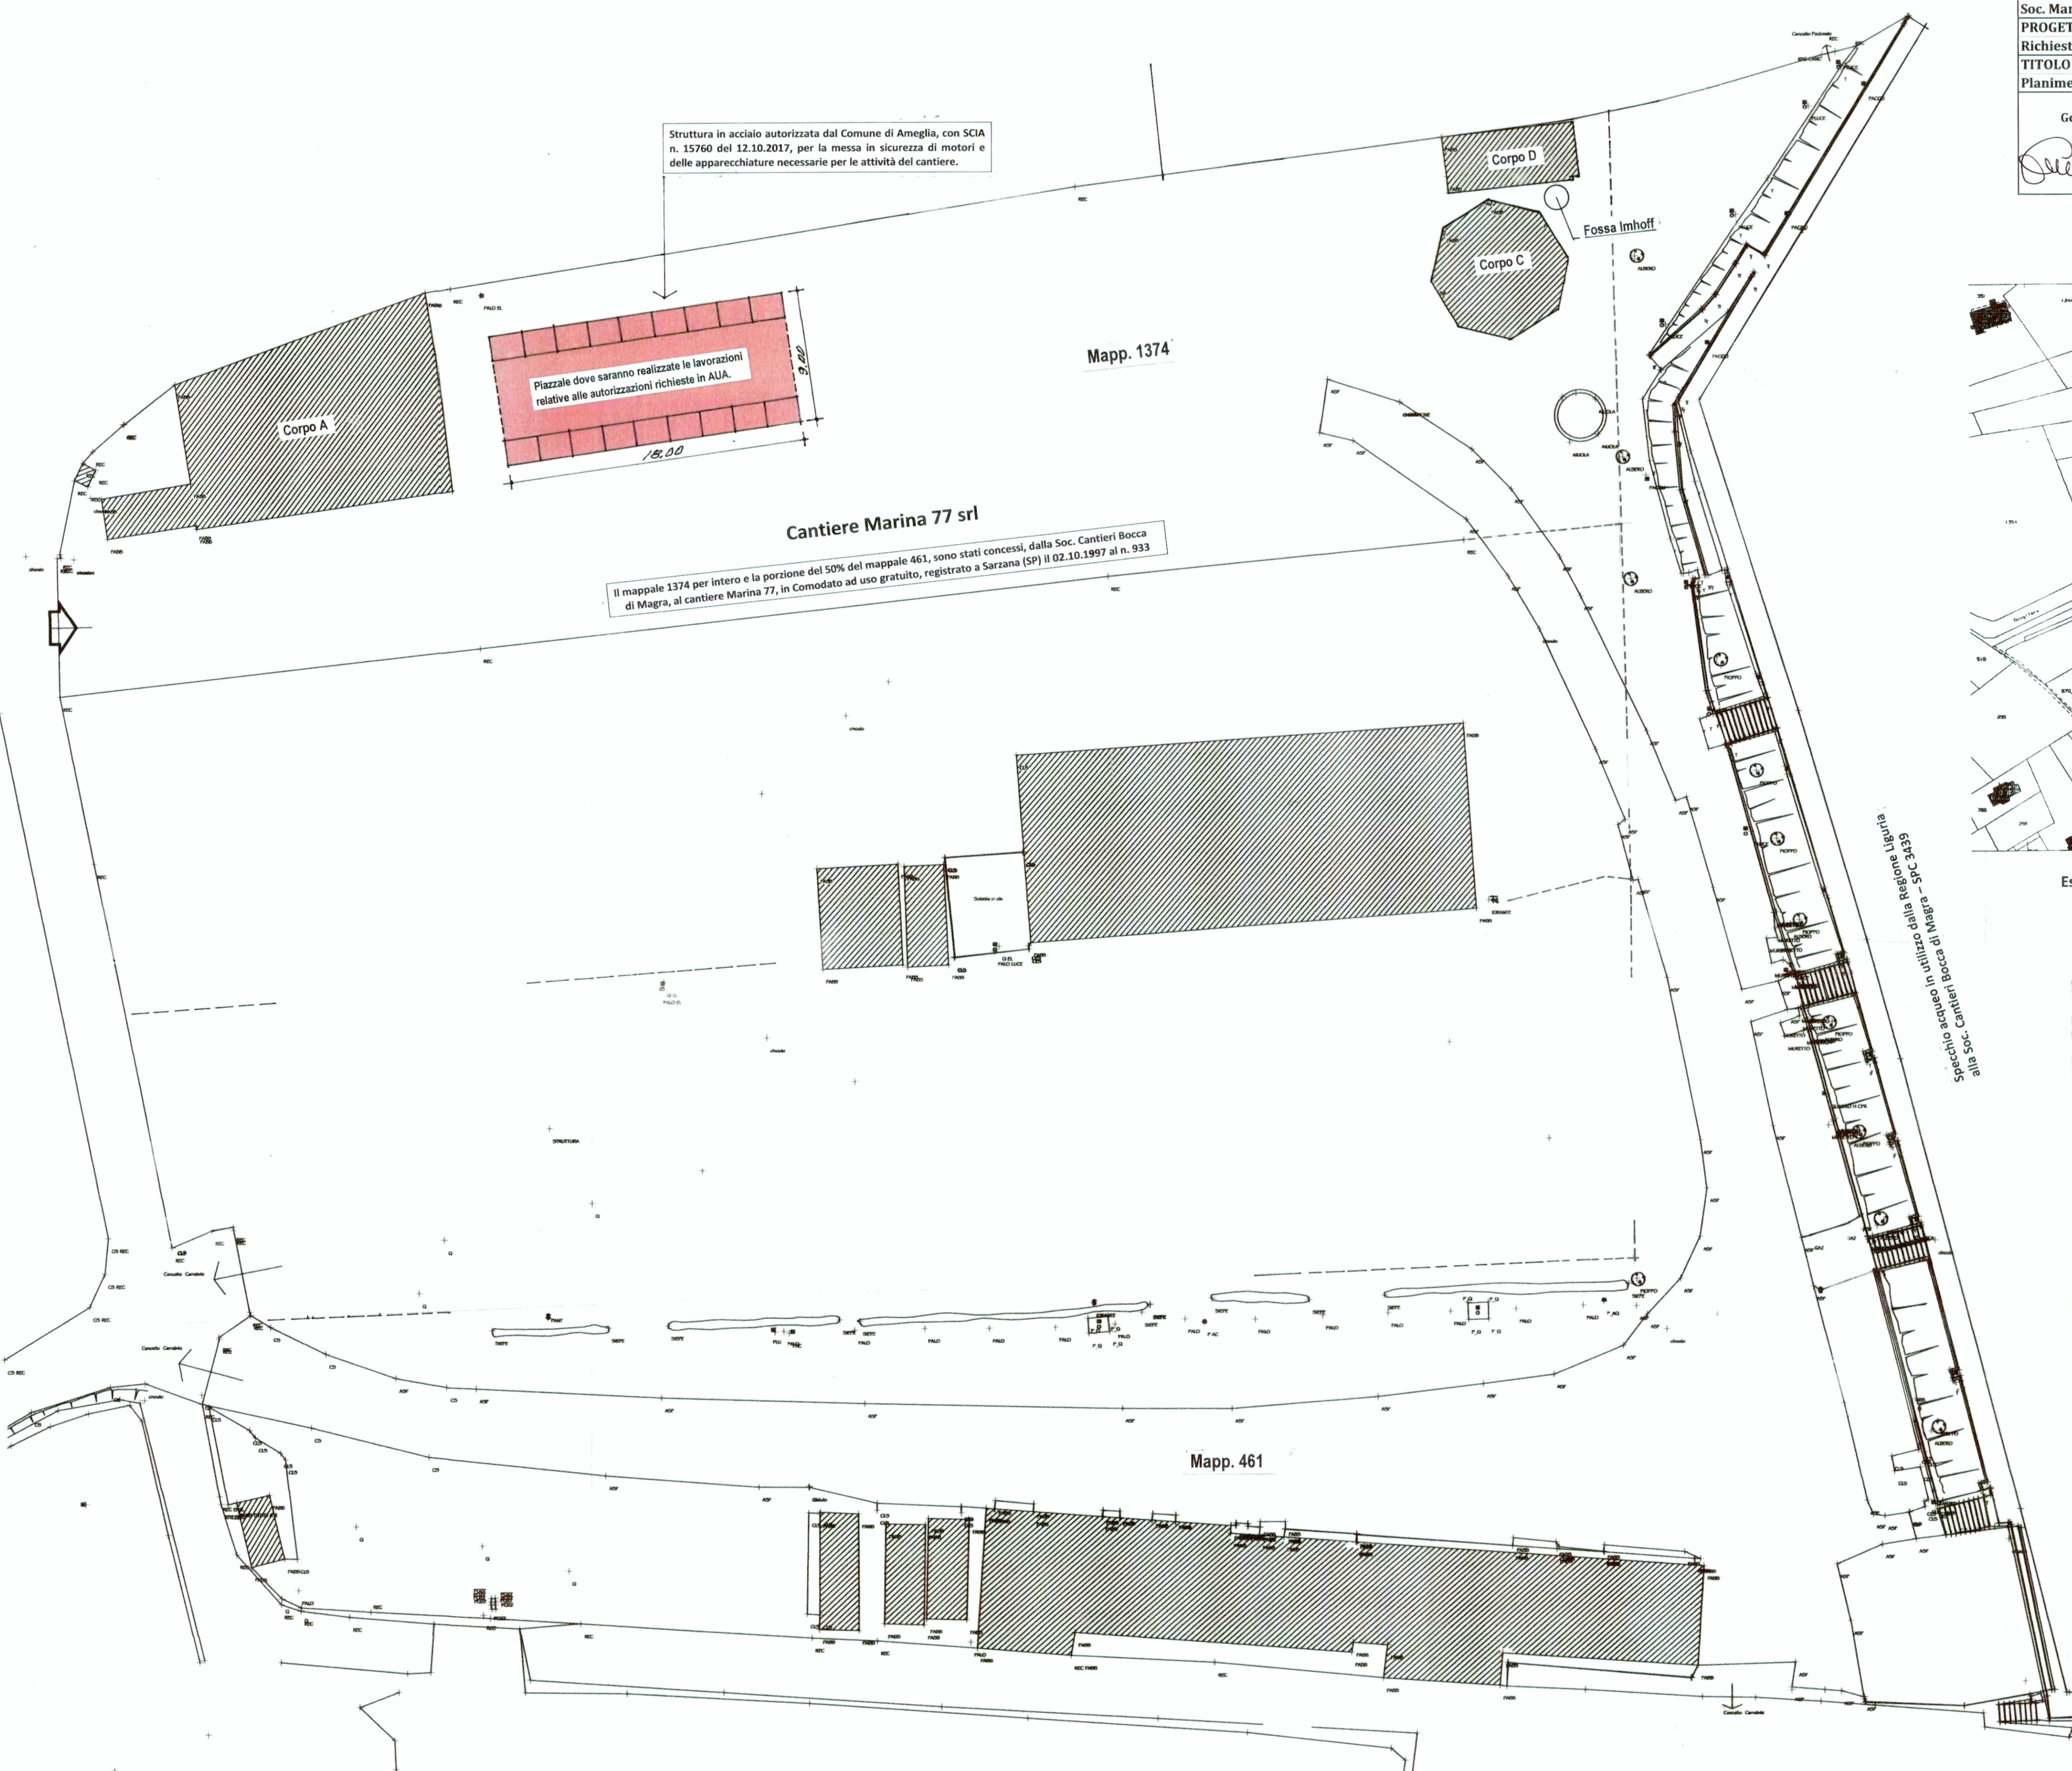

Estratto di mappa catastale foglio 3 Comune di Ameglia (1:2000)

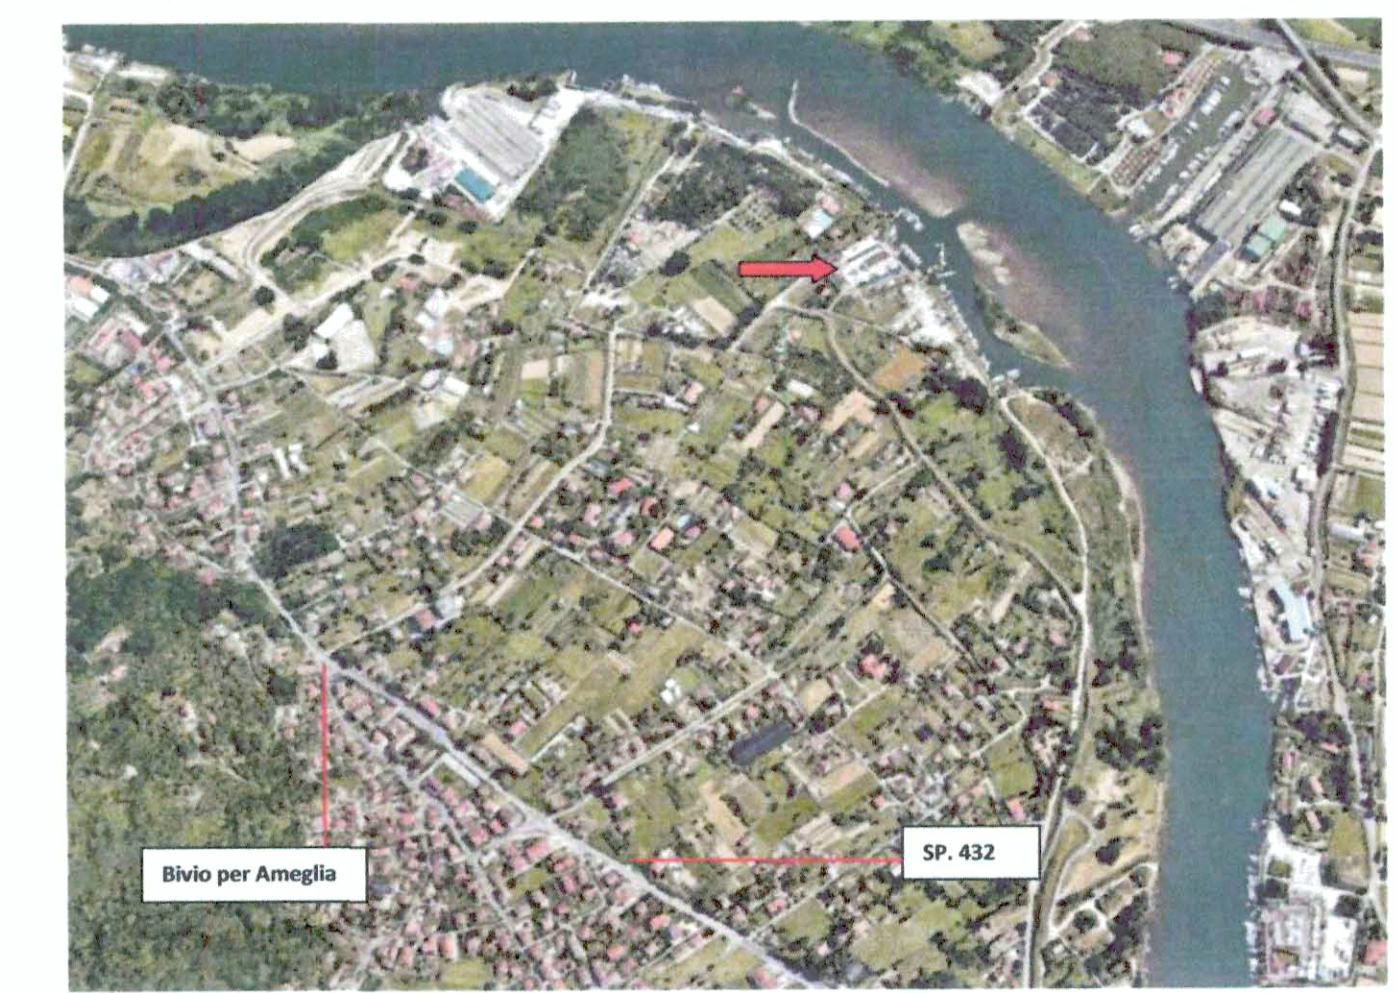

→ Cantiere Marina 77 srl. --- Comune di Ameglia (SP)