

**Studio tecnico Agnellini**  
 Via della Pace n.40 - 19038 - Sorzano (SP) - tel./fax 0187/1500062



Oggetto: Progetto di adeguamento dell'impianto nautico "Motomar 2000" alle linee guida del piano della nautica approvato con Del. del Con. dell'Ente n. 35 in data 31/07/2008 in variante a quanto presentato in data 03/06/2009 prot. 2144

DATA GIUGNO 2019    COMMITTENTE: MOTOMAR 2000 S.r.l.    TAVOLA 3

ELABORATI: STATO DI RAFFRONTO - Planimetria generale - SCALA 1:200

UBICAZIONE: IDENT. CATASTALE: Fog. 15 Mapp. II 23-25-26-1185-258-259 260-290-292-293-515  
 COMUNE DI AMEGLIA

COMMITTENTE \_\_\_\_\_    PROGETTISTA \_\_\_\_\_

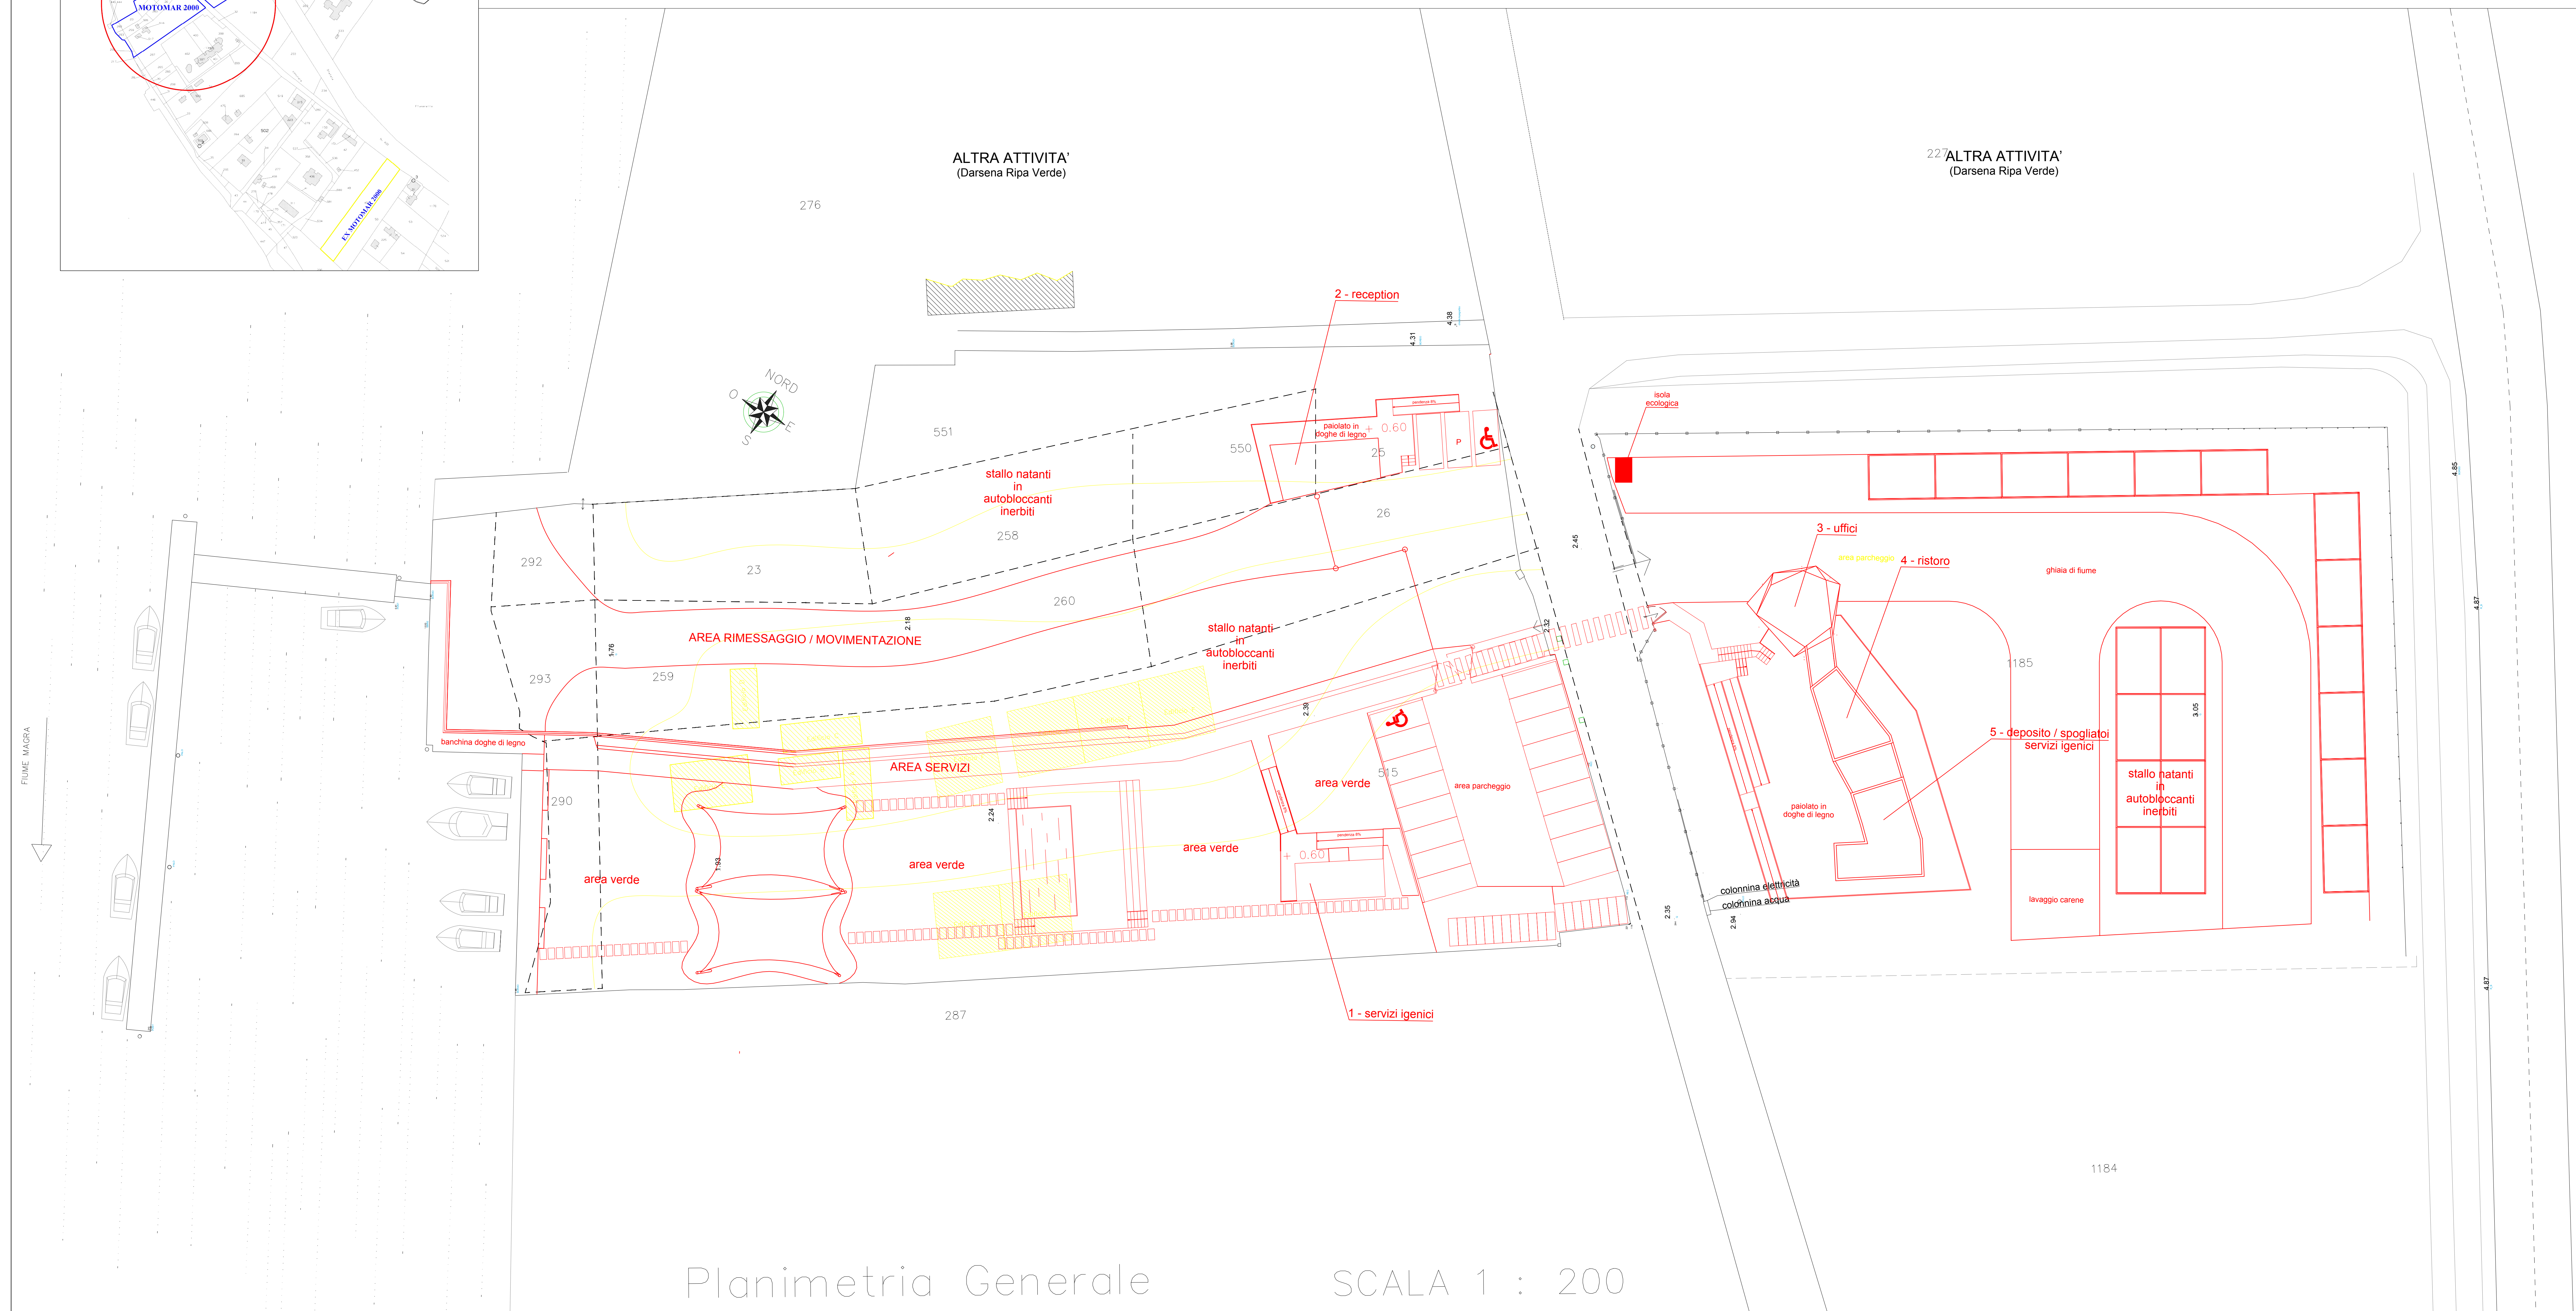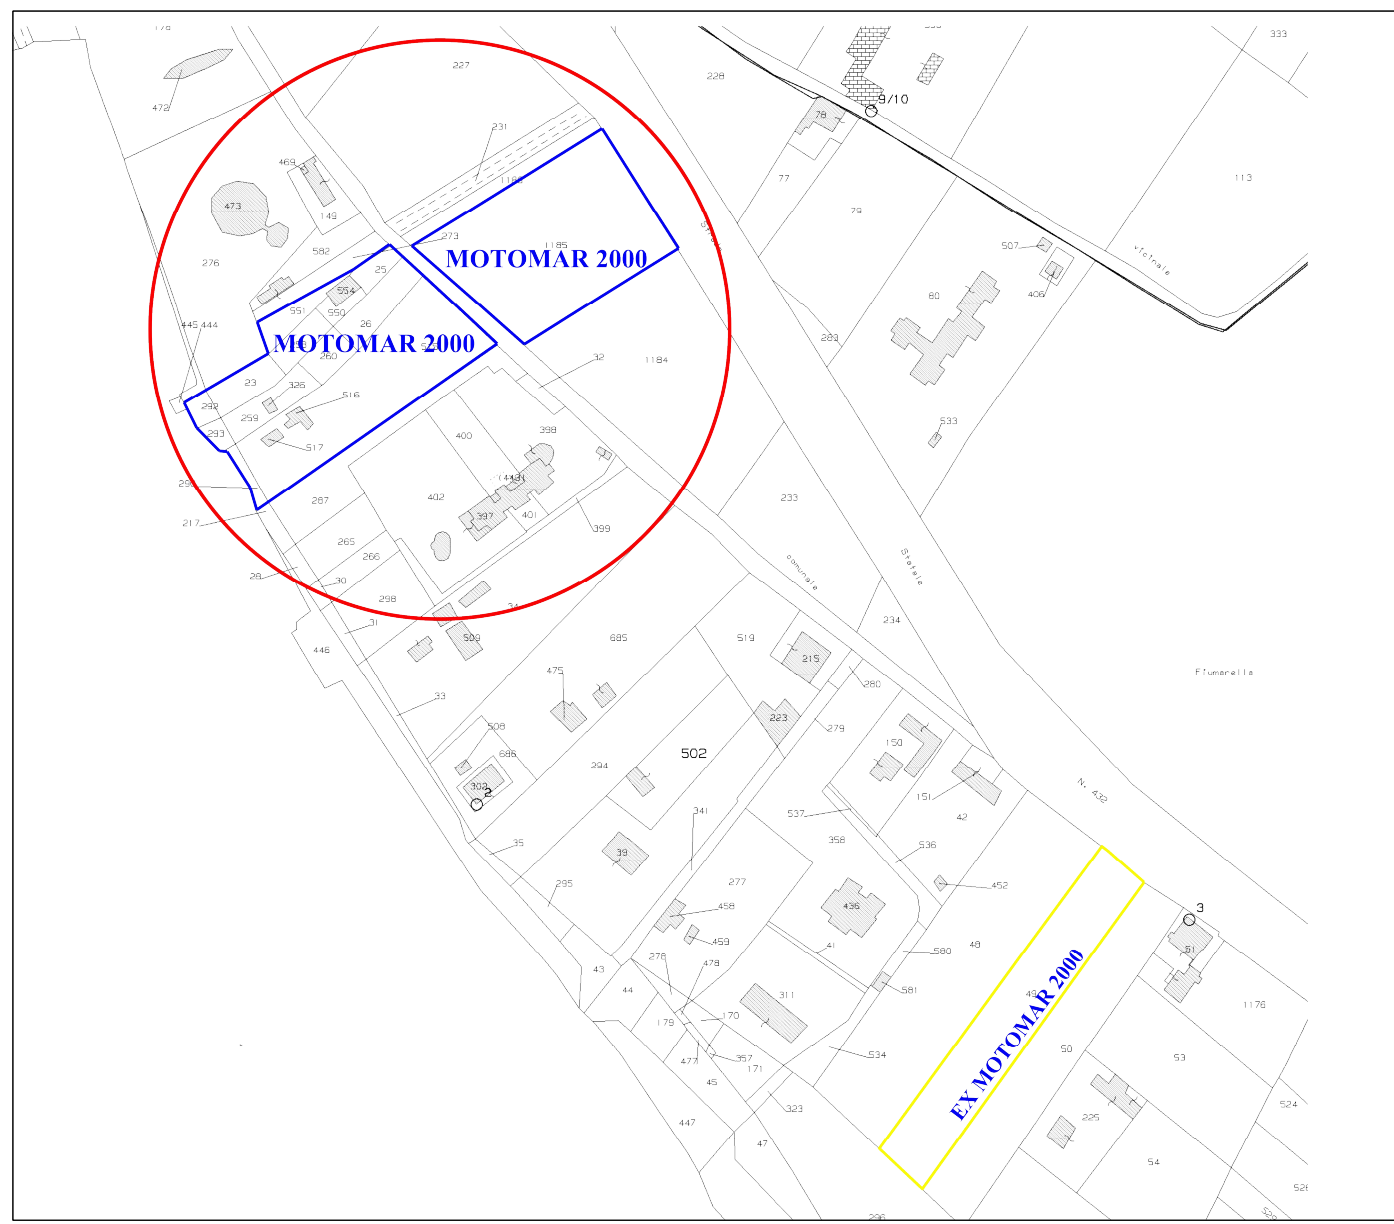

Planimetria Generale    SCALA 1 : 200