


PLANIMETRIA ATTUALE
Scala 1:200

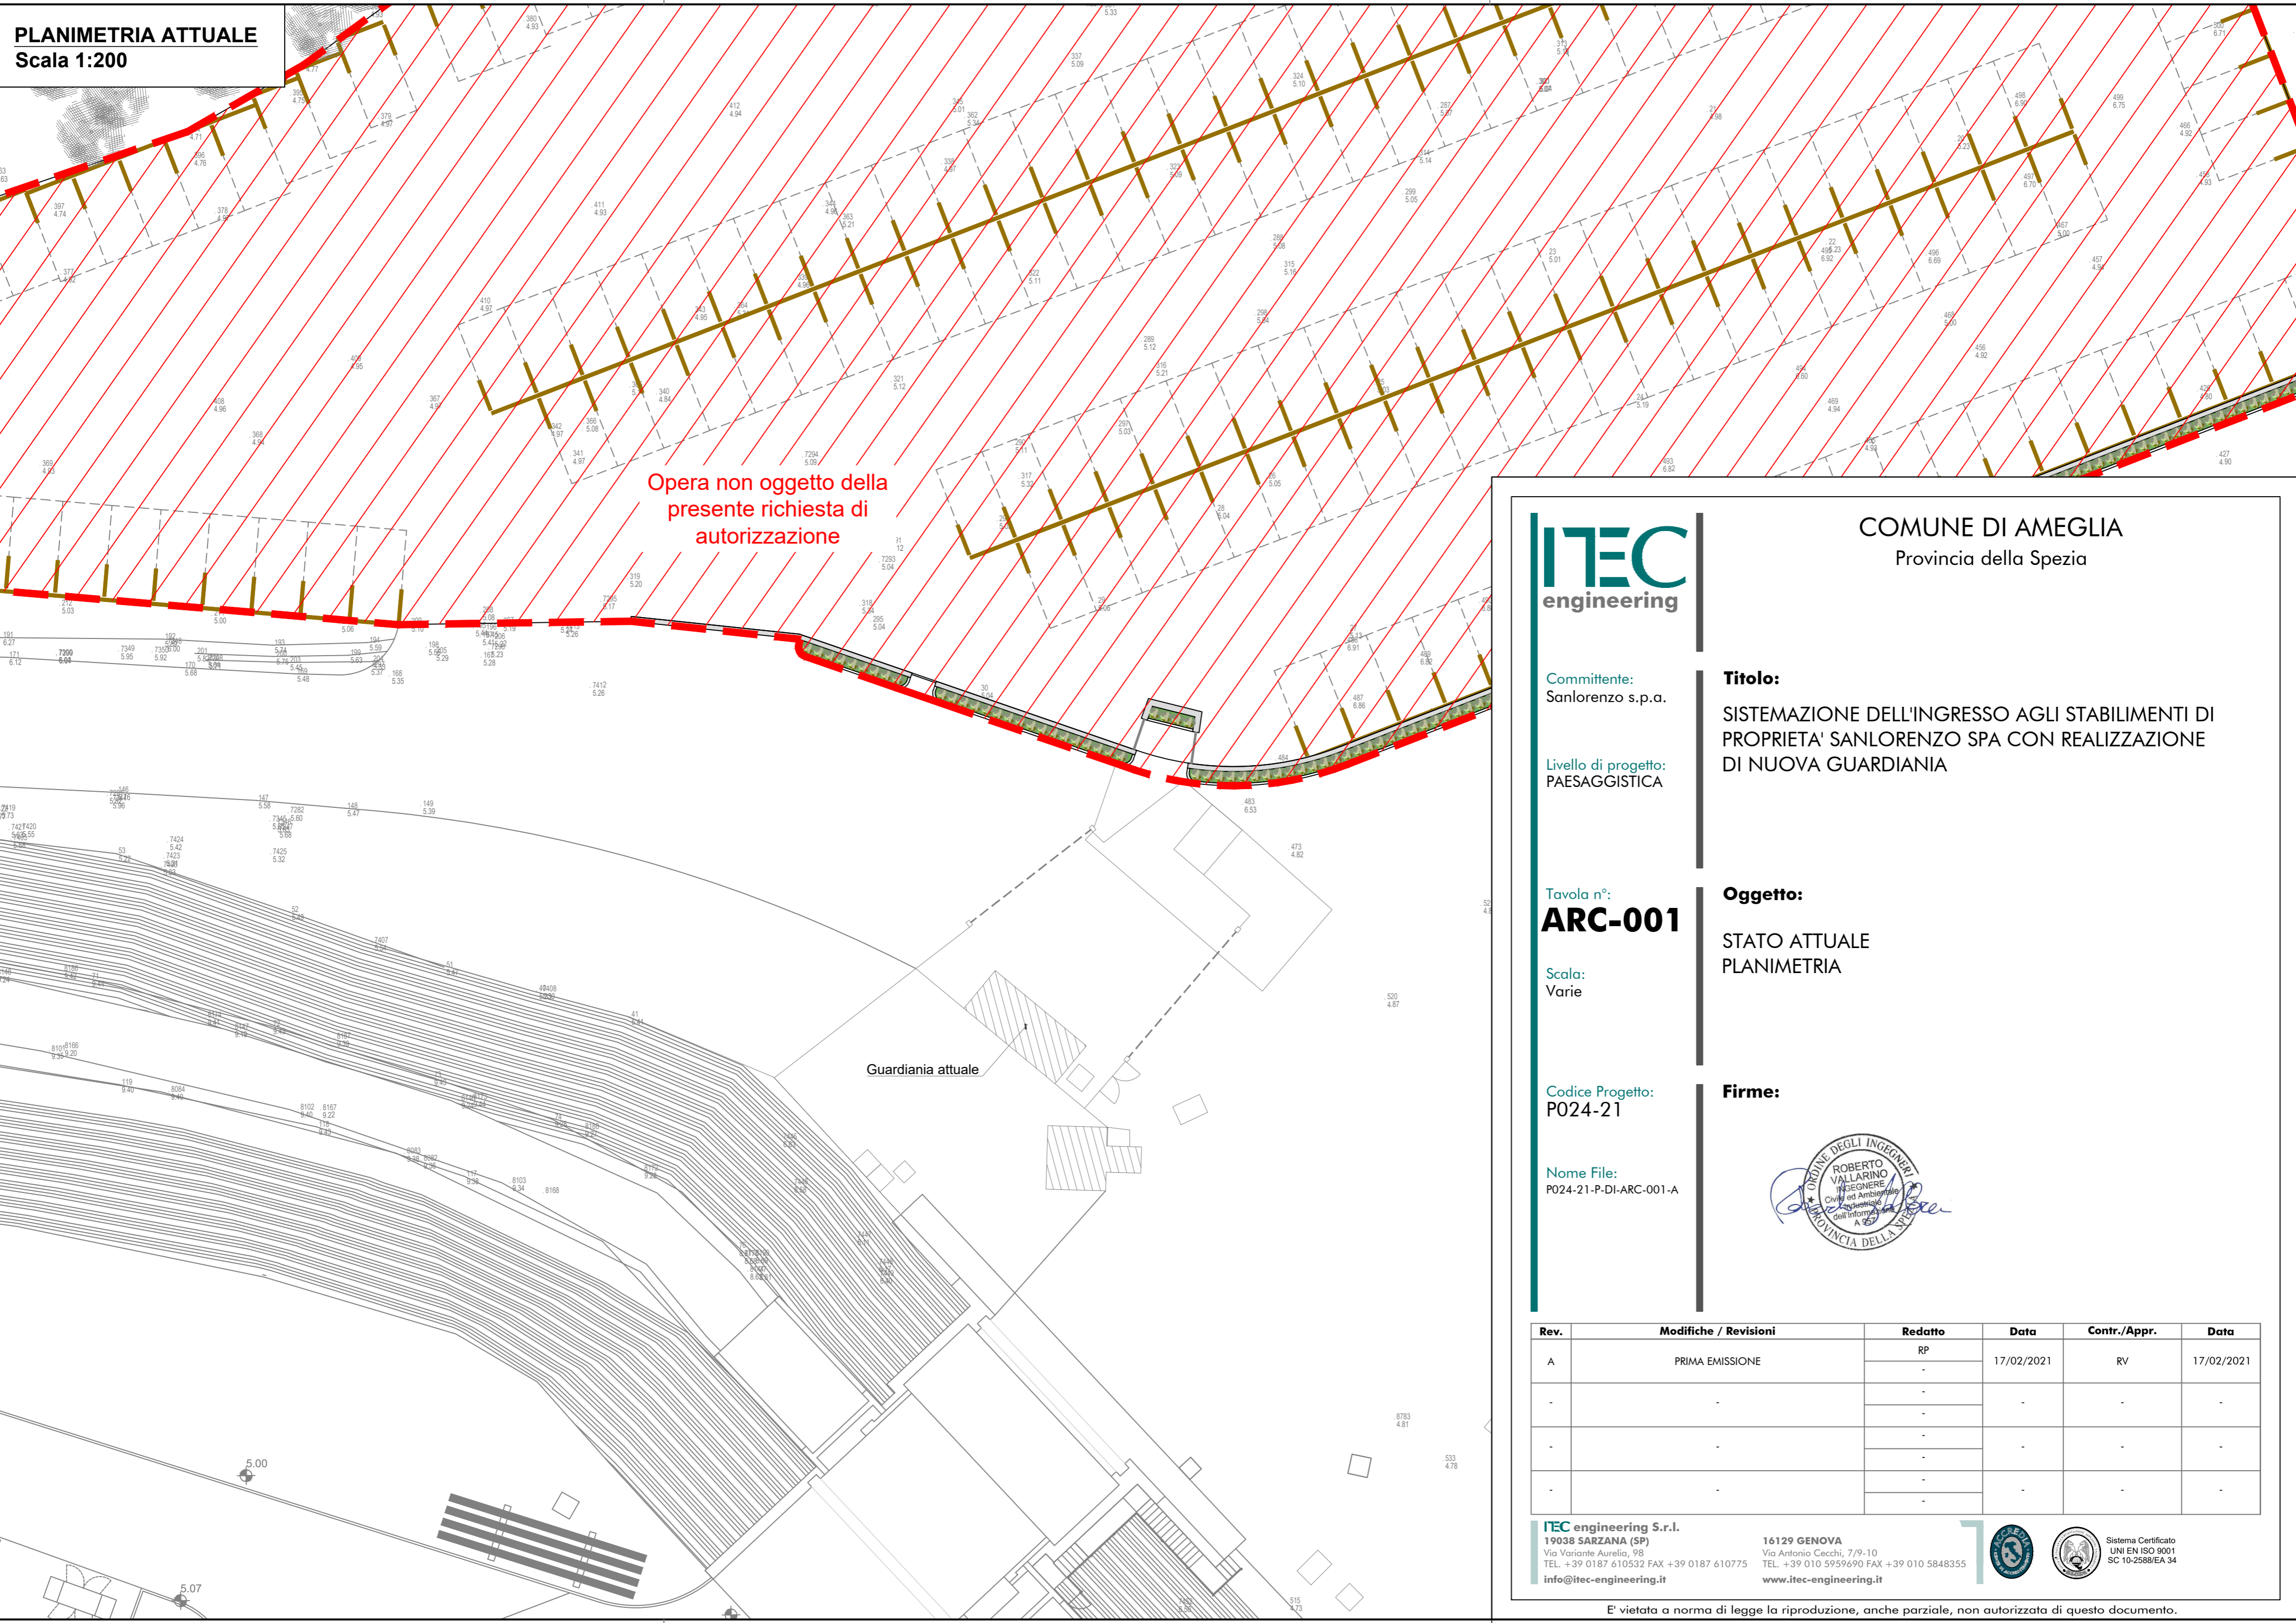

Opera non oggetto della presente richiesta di autorizzazione

Guardiania attuale



COMUNE DI AMEGLIA
Provincia della Spezia

Committente:
Sanlorenzo s.p.a.

TITOLO:
SISTEMAZIONE DELL'INGRESSO AGLI STABILIMENTI DI PROPRIETA' SANLORENZO SPA CON REALIZZAZIONE DI NUOVA GUARDIANIA

Livello di progetto:
PAESAGGISTICA

Tavola n°:
ARC-001

Oggetto:
STATO ATTUALE
PLANIMETRIA

Scala:
Varie

Codice Progetto:
P024-21

Firme:

Nome File:
P024-21-P-DI-ARC-001-A



Rev.	Modifiche / Revisioni	Redatto	Data	Contr./Appr.	Data
A	PRIMA EMISSIONE	RP	17/02/2021	RV	17/02/2021
-	-	-	-	-	-
-	-	-	-	-	-
-	-	-	-	-	-

ITEC engineering S.r.l.
19038 SARZANA (SP)
Via Variante Aurelia, 98
TEL. +39 0187 610532 FAX +39 0187 610775
info@itec-engineering.it

16129 GENOVA
Via Antonio Cecchi, 7/9-10
TEL. +39 010 5959690 FAX +39 010 5848355
www.itec-engineering.it



Sistema Certificato
UNI EN ISO 9001
SC 10-2588/EA 34