


**PLANIMETRIA DI RAFFRONTO**  
Scala 1:200

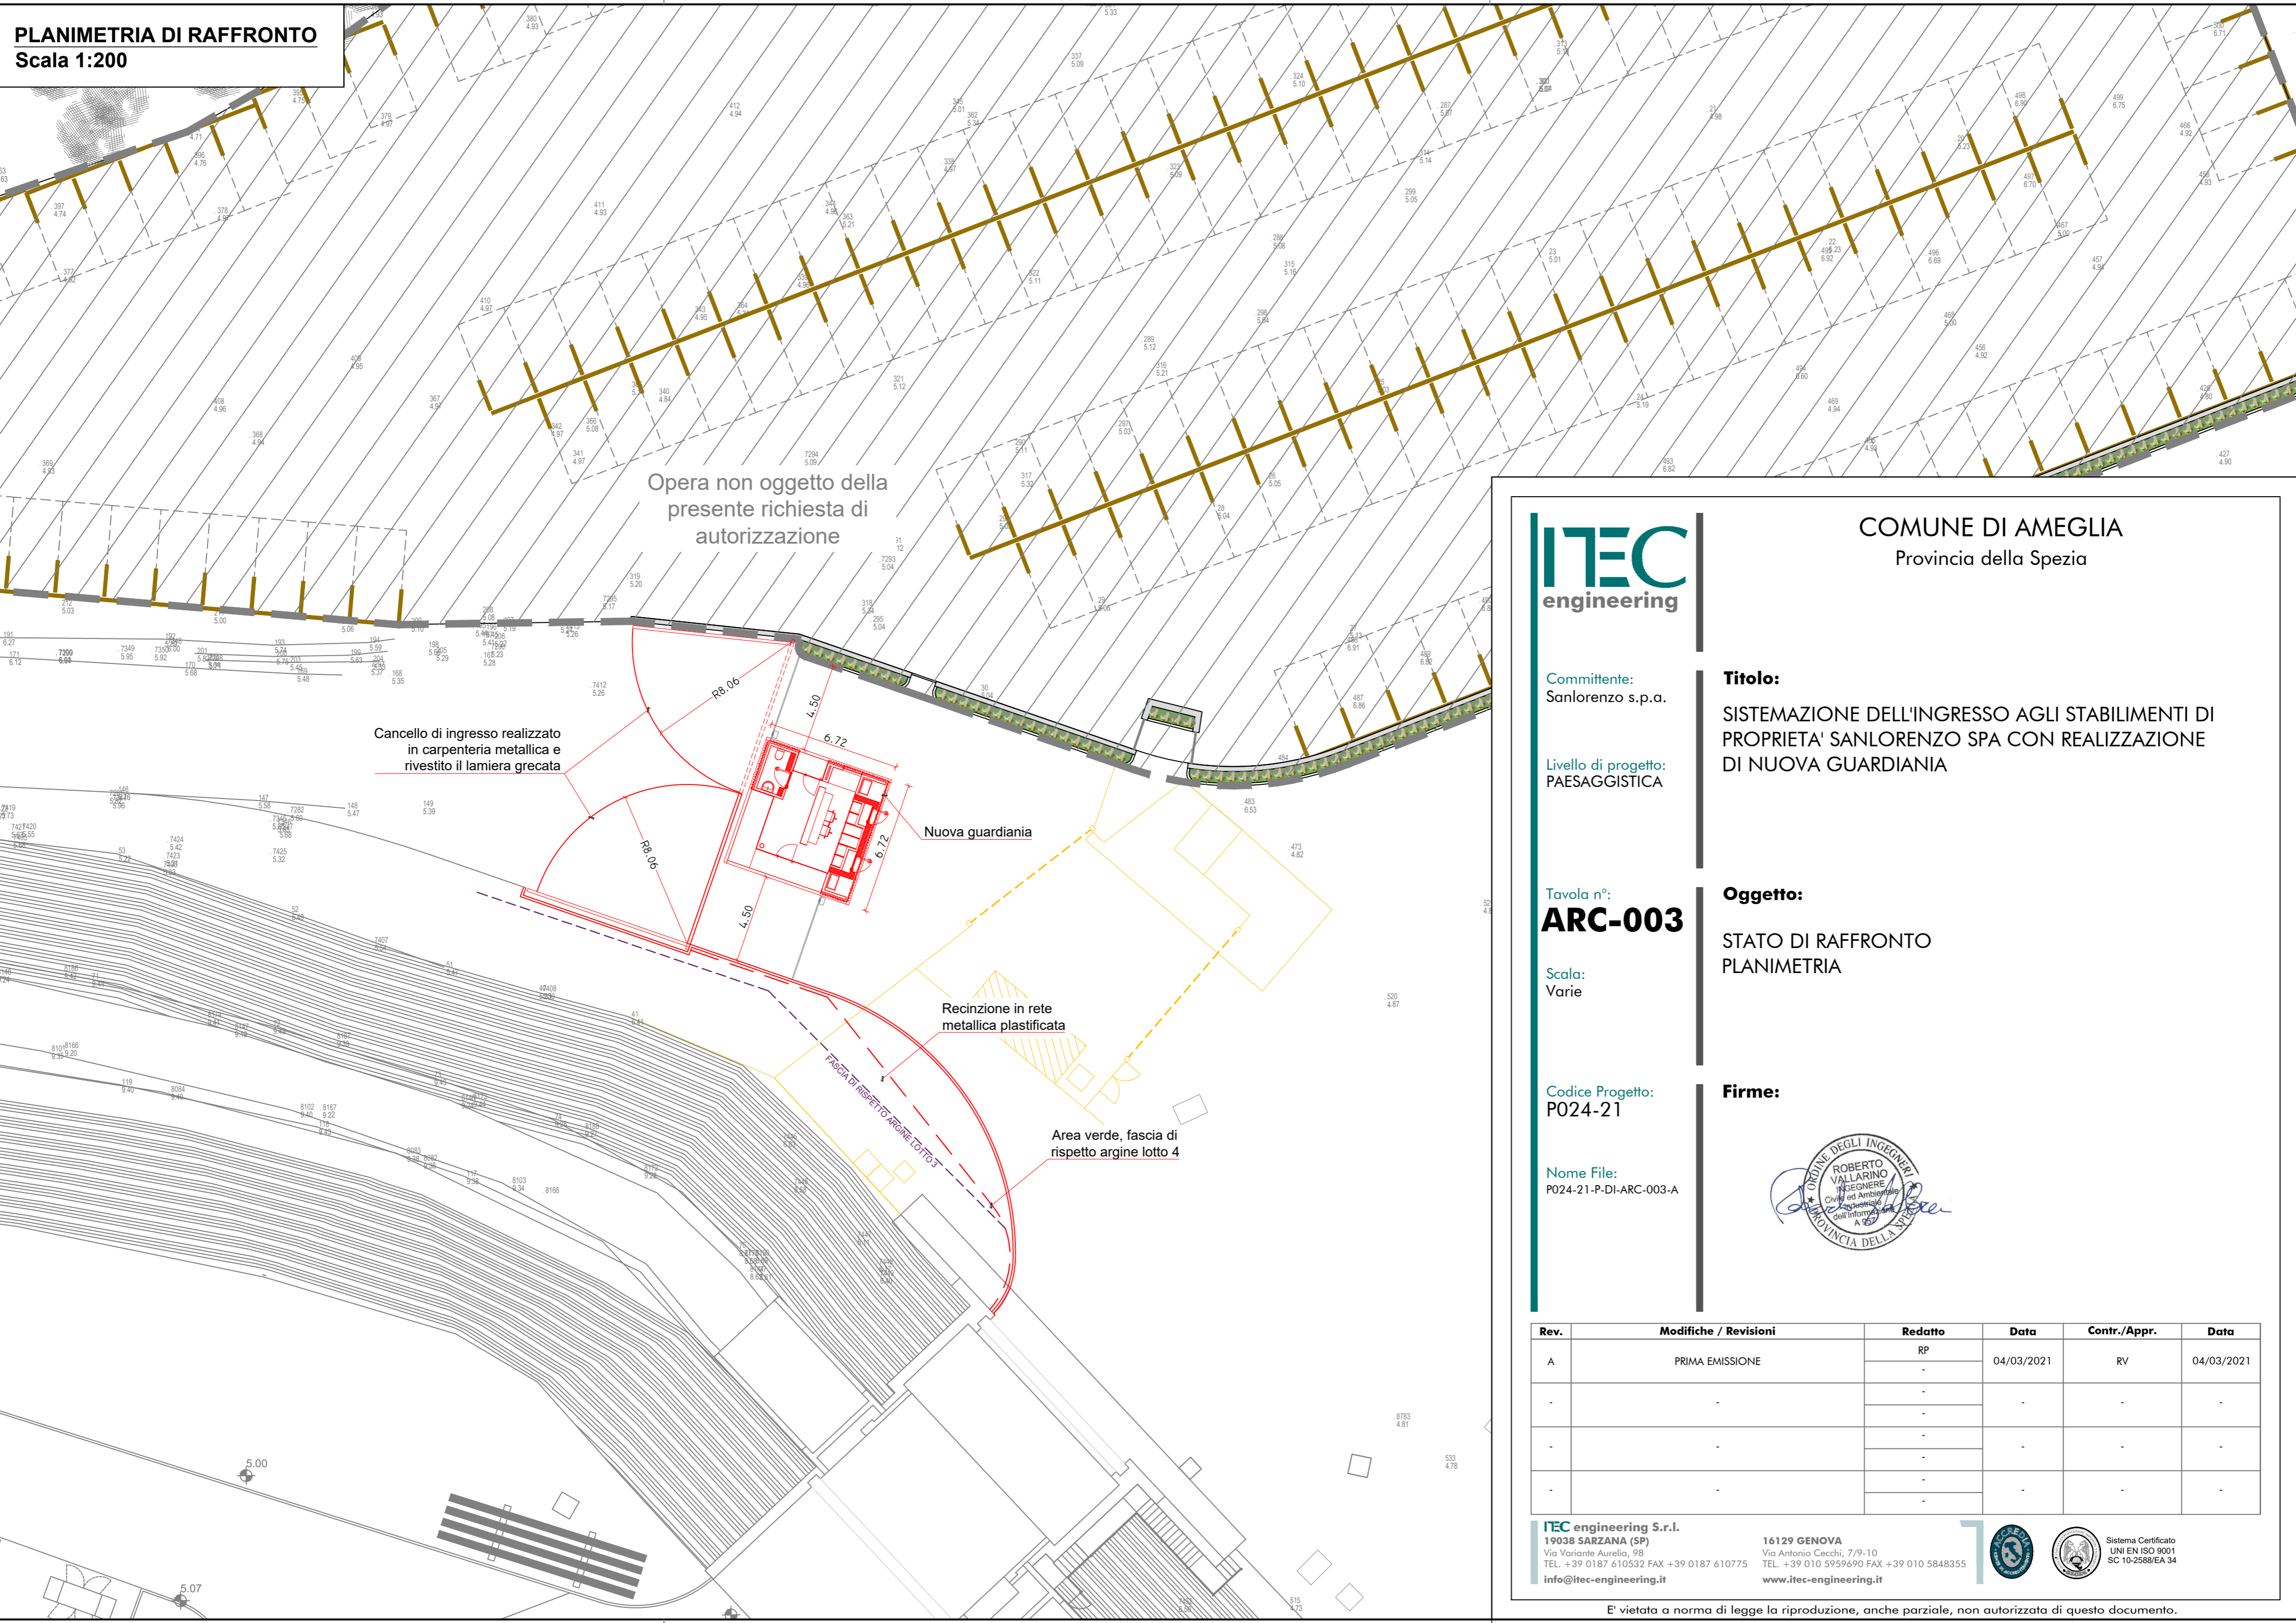

**COMUNE DI AMEGLIA**  
Provincia della Spezia

Committente:  
Sanlorenzo s.p.a.

**TITOLO:**  
SISTEMAZIONE DELL'INGRESSO AGLI STABILIMENTI DI PROPRIETA' SANLORENZO SPA CON REALIZZAZIONE DI NUOVA GUARDIANIA

Livello di progetto:  
PAESAGGISTICA

Tavola n°:  
**ARC-003**

**Oggetto:**  
STATO DI RAFFRONTO  
PLANIMETRIA

Scala:  
Varie

Codice Progetto:  
P024-21

**Firme:**

Nome File:  
P024-21-P-DI-ARC-003-A



Rev.	Modifiche / Revisioni	Redatto	Data	Contr./Appr.	Data
A	PRIMA EMISSIONE	RP	04/03/2021	RV	04/03/2021
-	-	-	-	-	-
-	-	-	-	-	-
-	-	-	-	-	-

ITEC engineering S.r.l.  
19038 SARZANA (SP)  
Via Variante Aurelia, 98  
TEL. +39 0187 610532 FAX +39 0187 610775  
info@itec-engineering.it

16129 GENOVA  
Via Antonio Cecchi, 7/9-10  
TEL. +39 010 5959690 FAX +39 010 5848355  
www.itec-engineering.it

