


PLANIMETRIA STATO DI PROGETTO
Scala 1:500

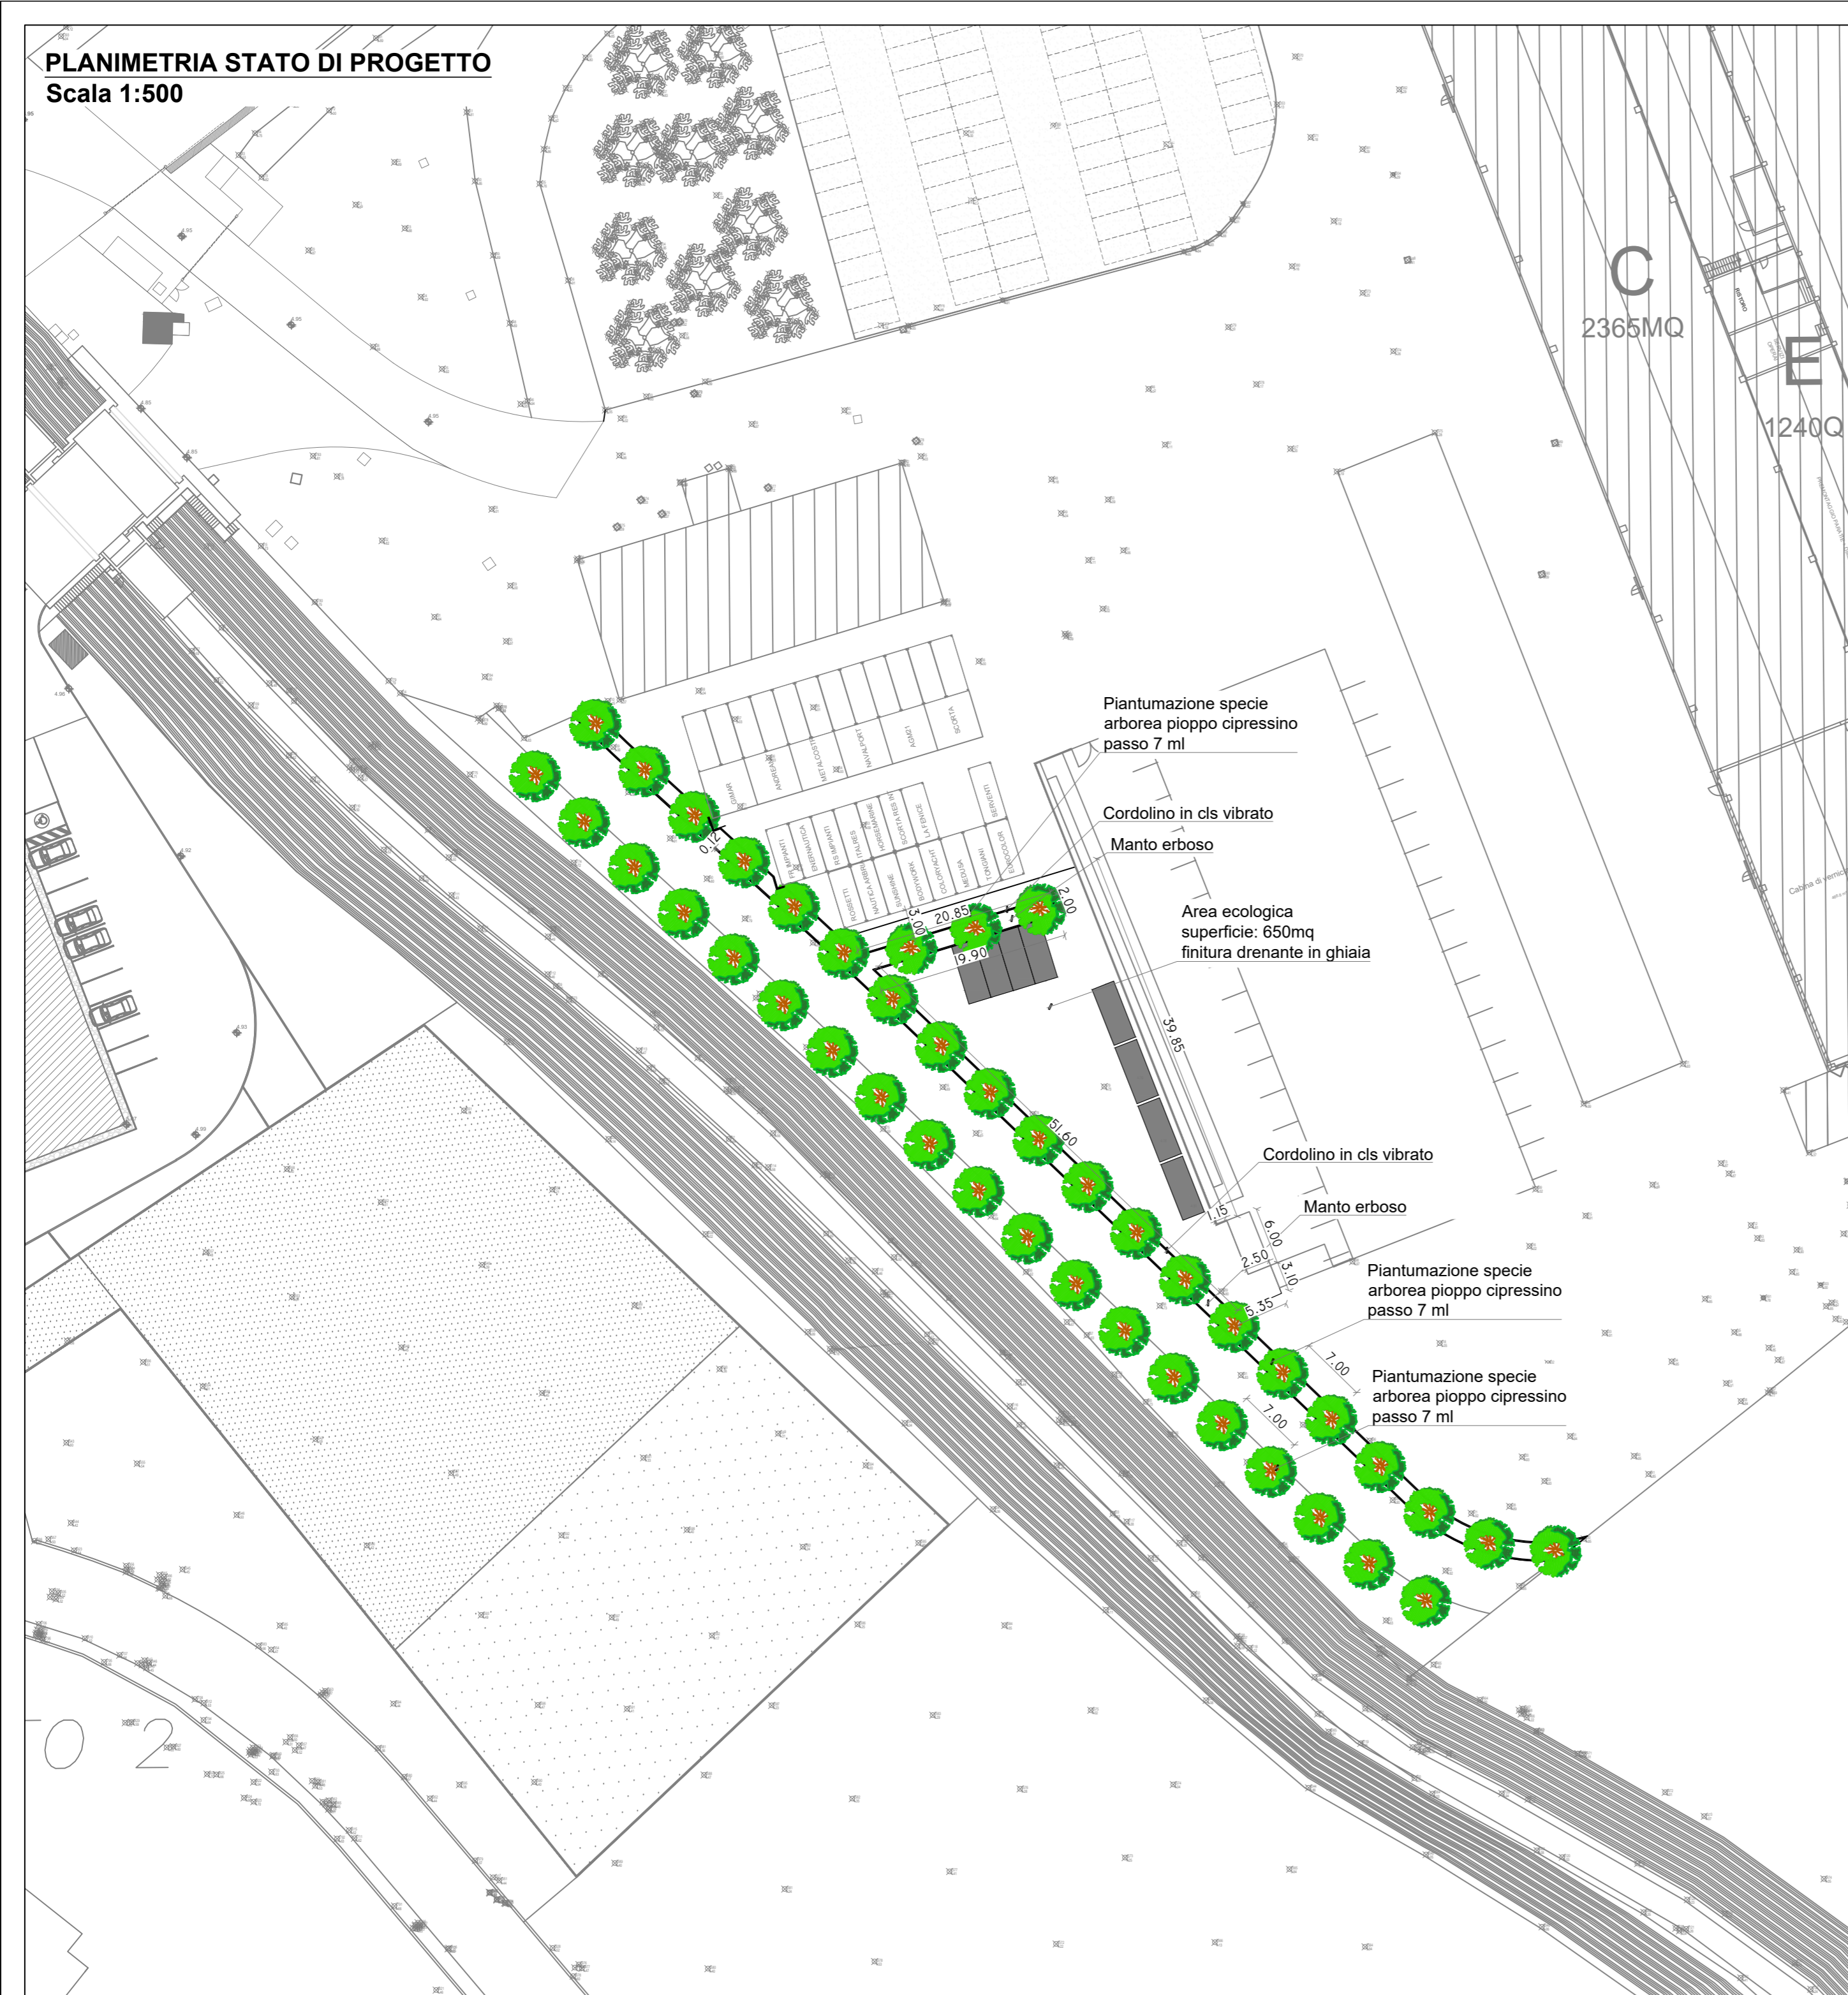

Committente:
Sanlorenzo s.p.a.

Livello di progetto:
PAESAGGISTICA

Tavola n°:
ARC-002

Scala:
Varie

Codice Progetto:
P209-20

Nome File:
P209-20-P-DI-ARC-002-A

COMUNE DI AMEGLIA
Provincia della Spezia

Titolo:
REALIZZAZIONE AREE VERDI, PIANIUMAZIONE DI SPECIE ARBOREE AUTOCTONE E SISTEMAZIONE PAVIMENTAZIONE ESISTENTE DA ADIBIRE AD AREA ECOLOGICA

Oggetto:
STATO DI PROGETTO
PLANIMETRIA

Firme:



Rev.	Modifiche / Revisioni	Redatto	Data	Contr./Appr.	Data
A	PRIMA EMISSIONE	RP	17/02/2021	RV	17/02/2021
-	-	-	-	-	-
-	-	-	-	-	-
-	-	-	-	-	-

ITEC engineering S.r.l.
19038 SARZANA (SP)
Via Variante Aurelia, 98
TEL. +39 0187 610532 FAX +39 0187 610775
info@itec-engineering.it

16129 GENOVA
Via Antonio Cecchi, 7/9-10
TEL. +39 010 5959690 FAX +39 010 5848355
www.itec-engineering.it

