




**SOLETTA PIANO 2 PALAZZINA, ARMATURE STANDARD E AGGIUNTIVE SUPERIORI**  
Scala 1:100

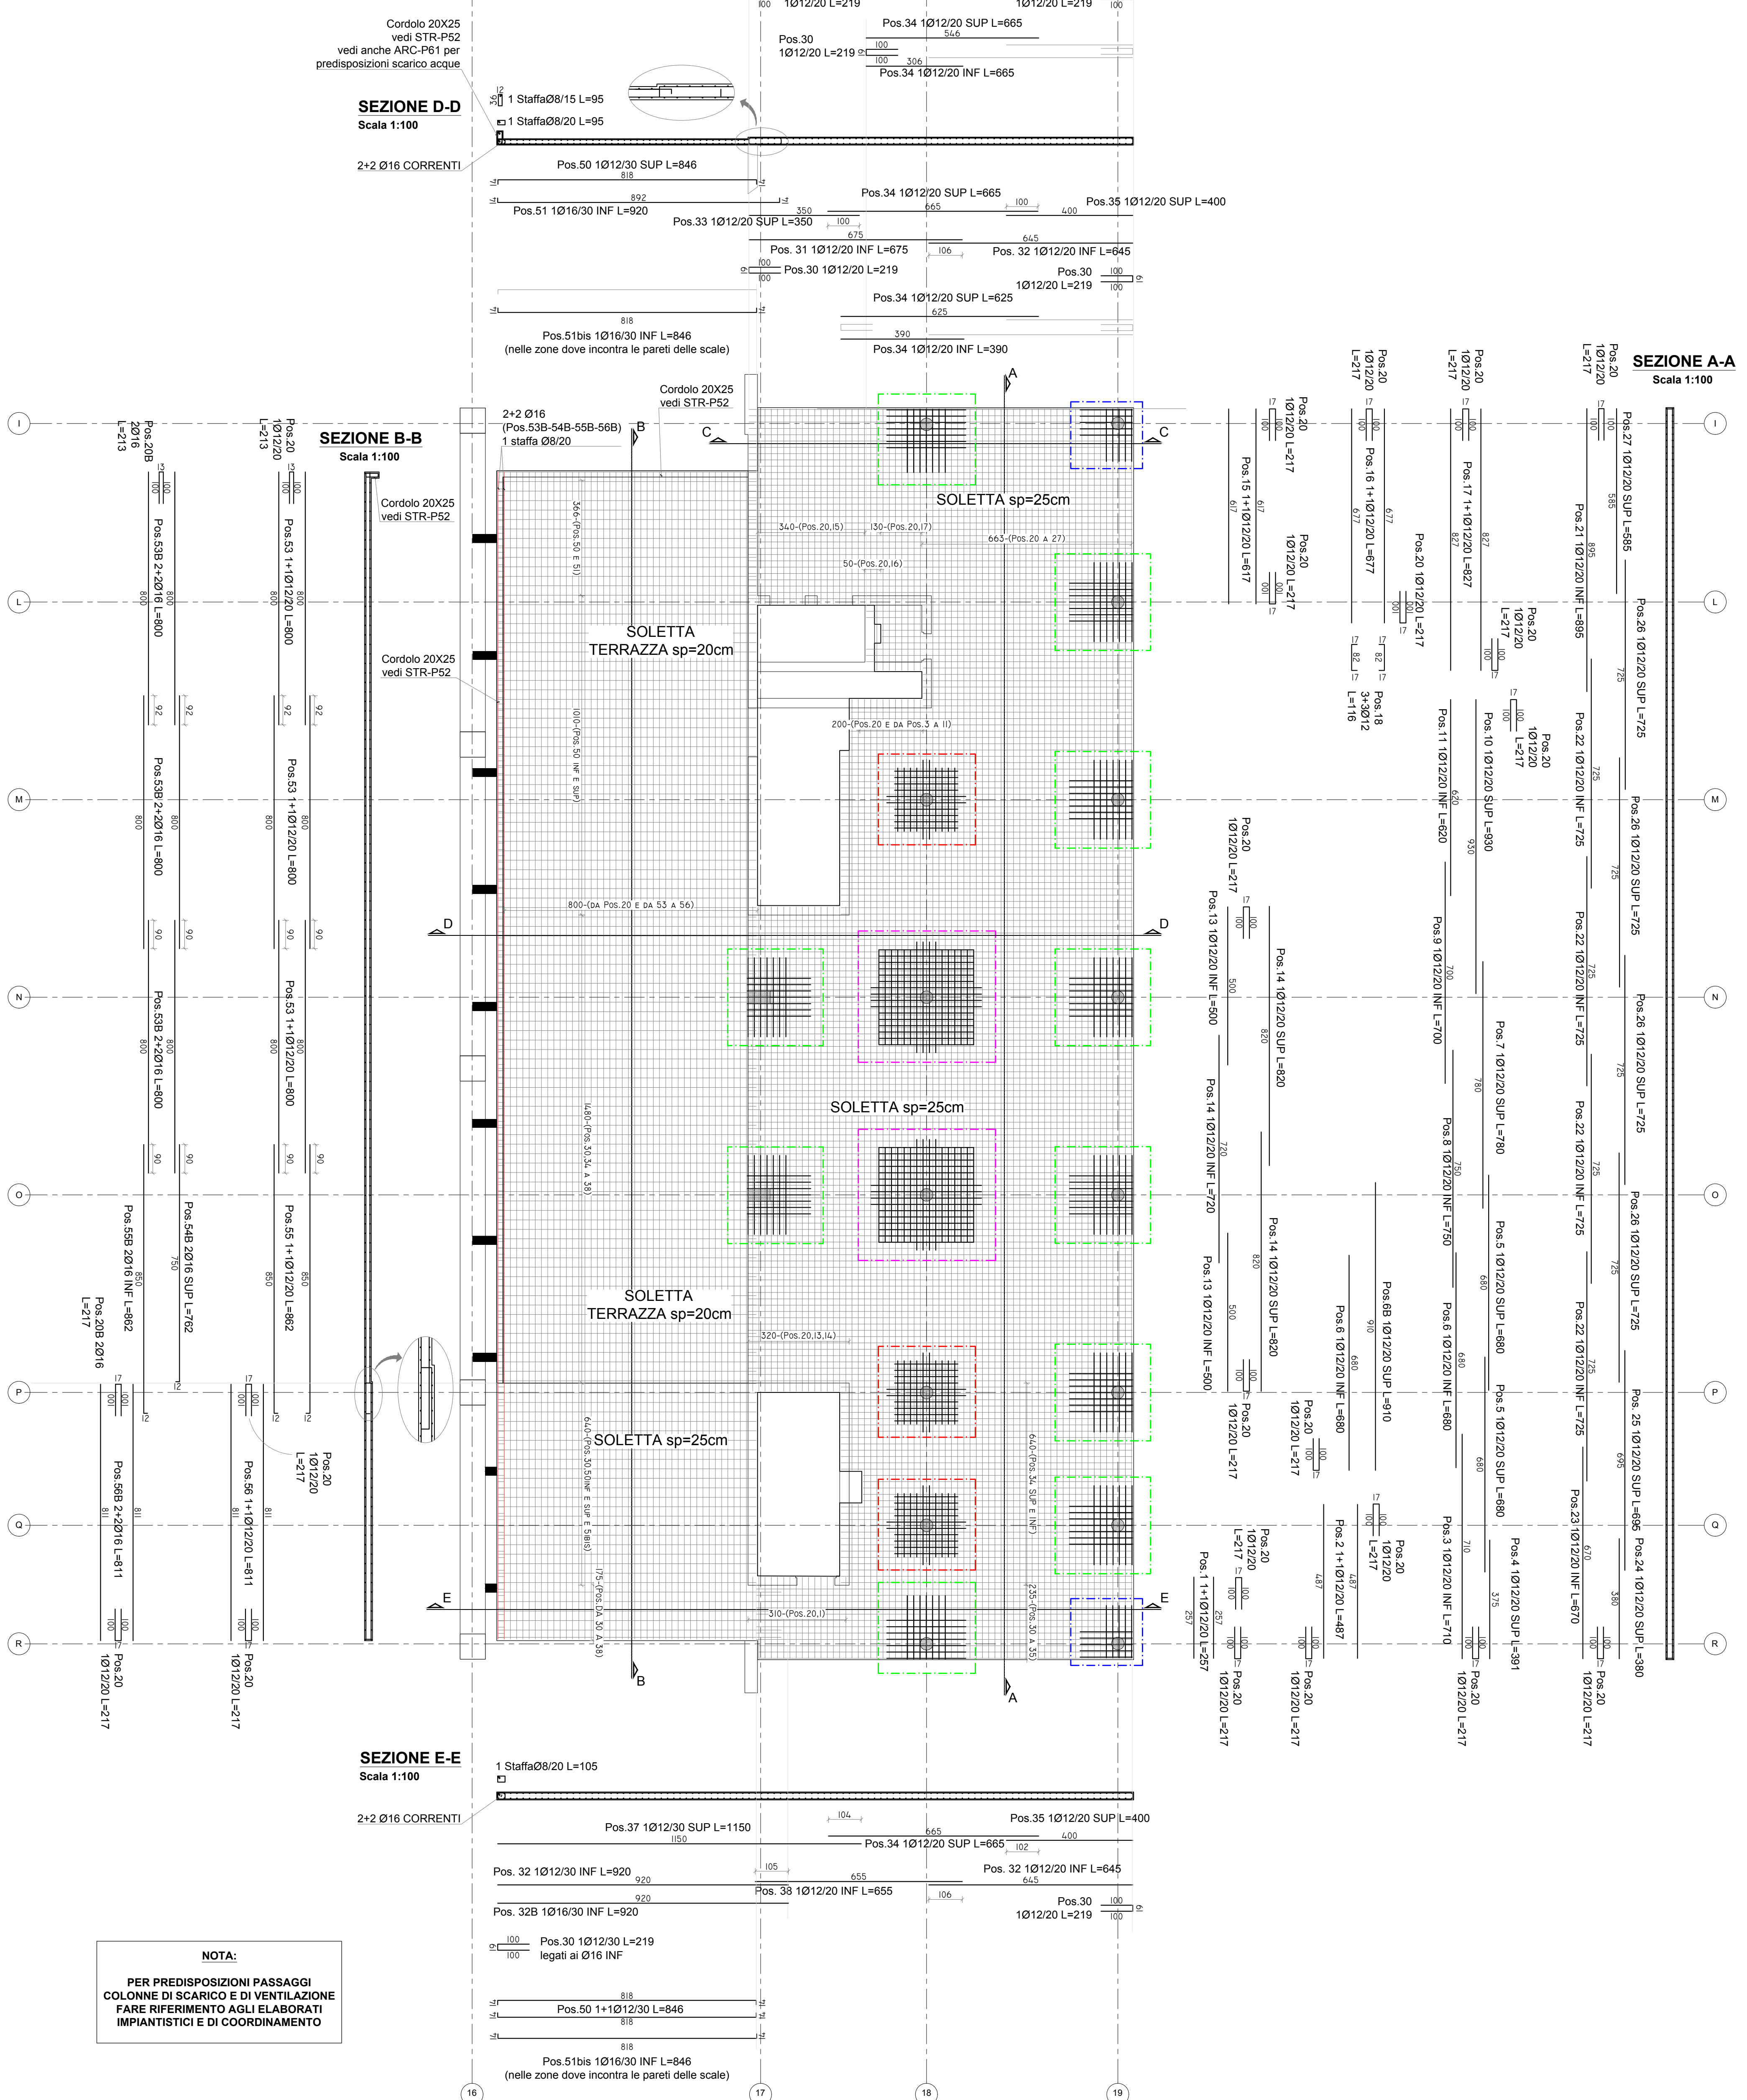


**SOLETTA PIANO 2 PALAZZINA, ARMATURE AGGIUNTIVE INFERIORI**  
Scala 1:100

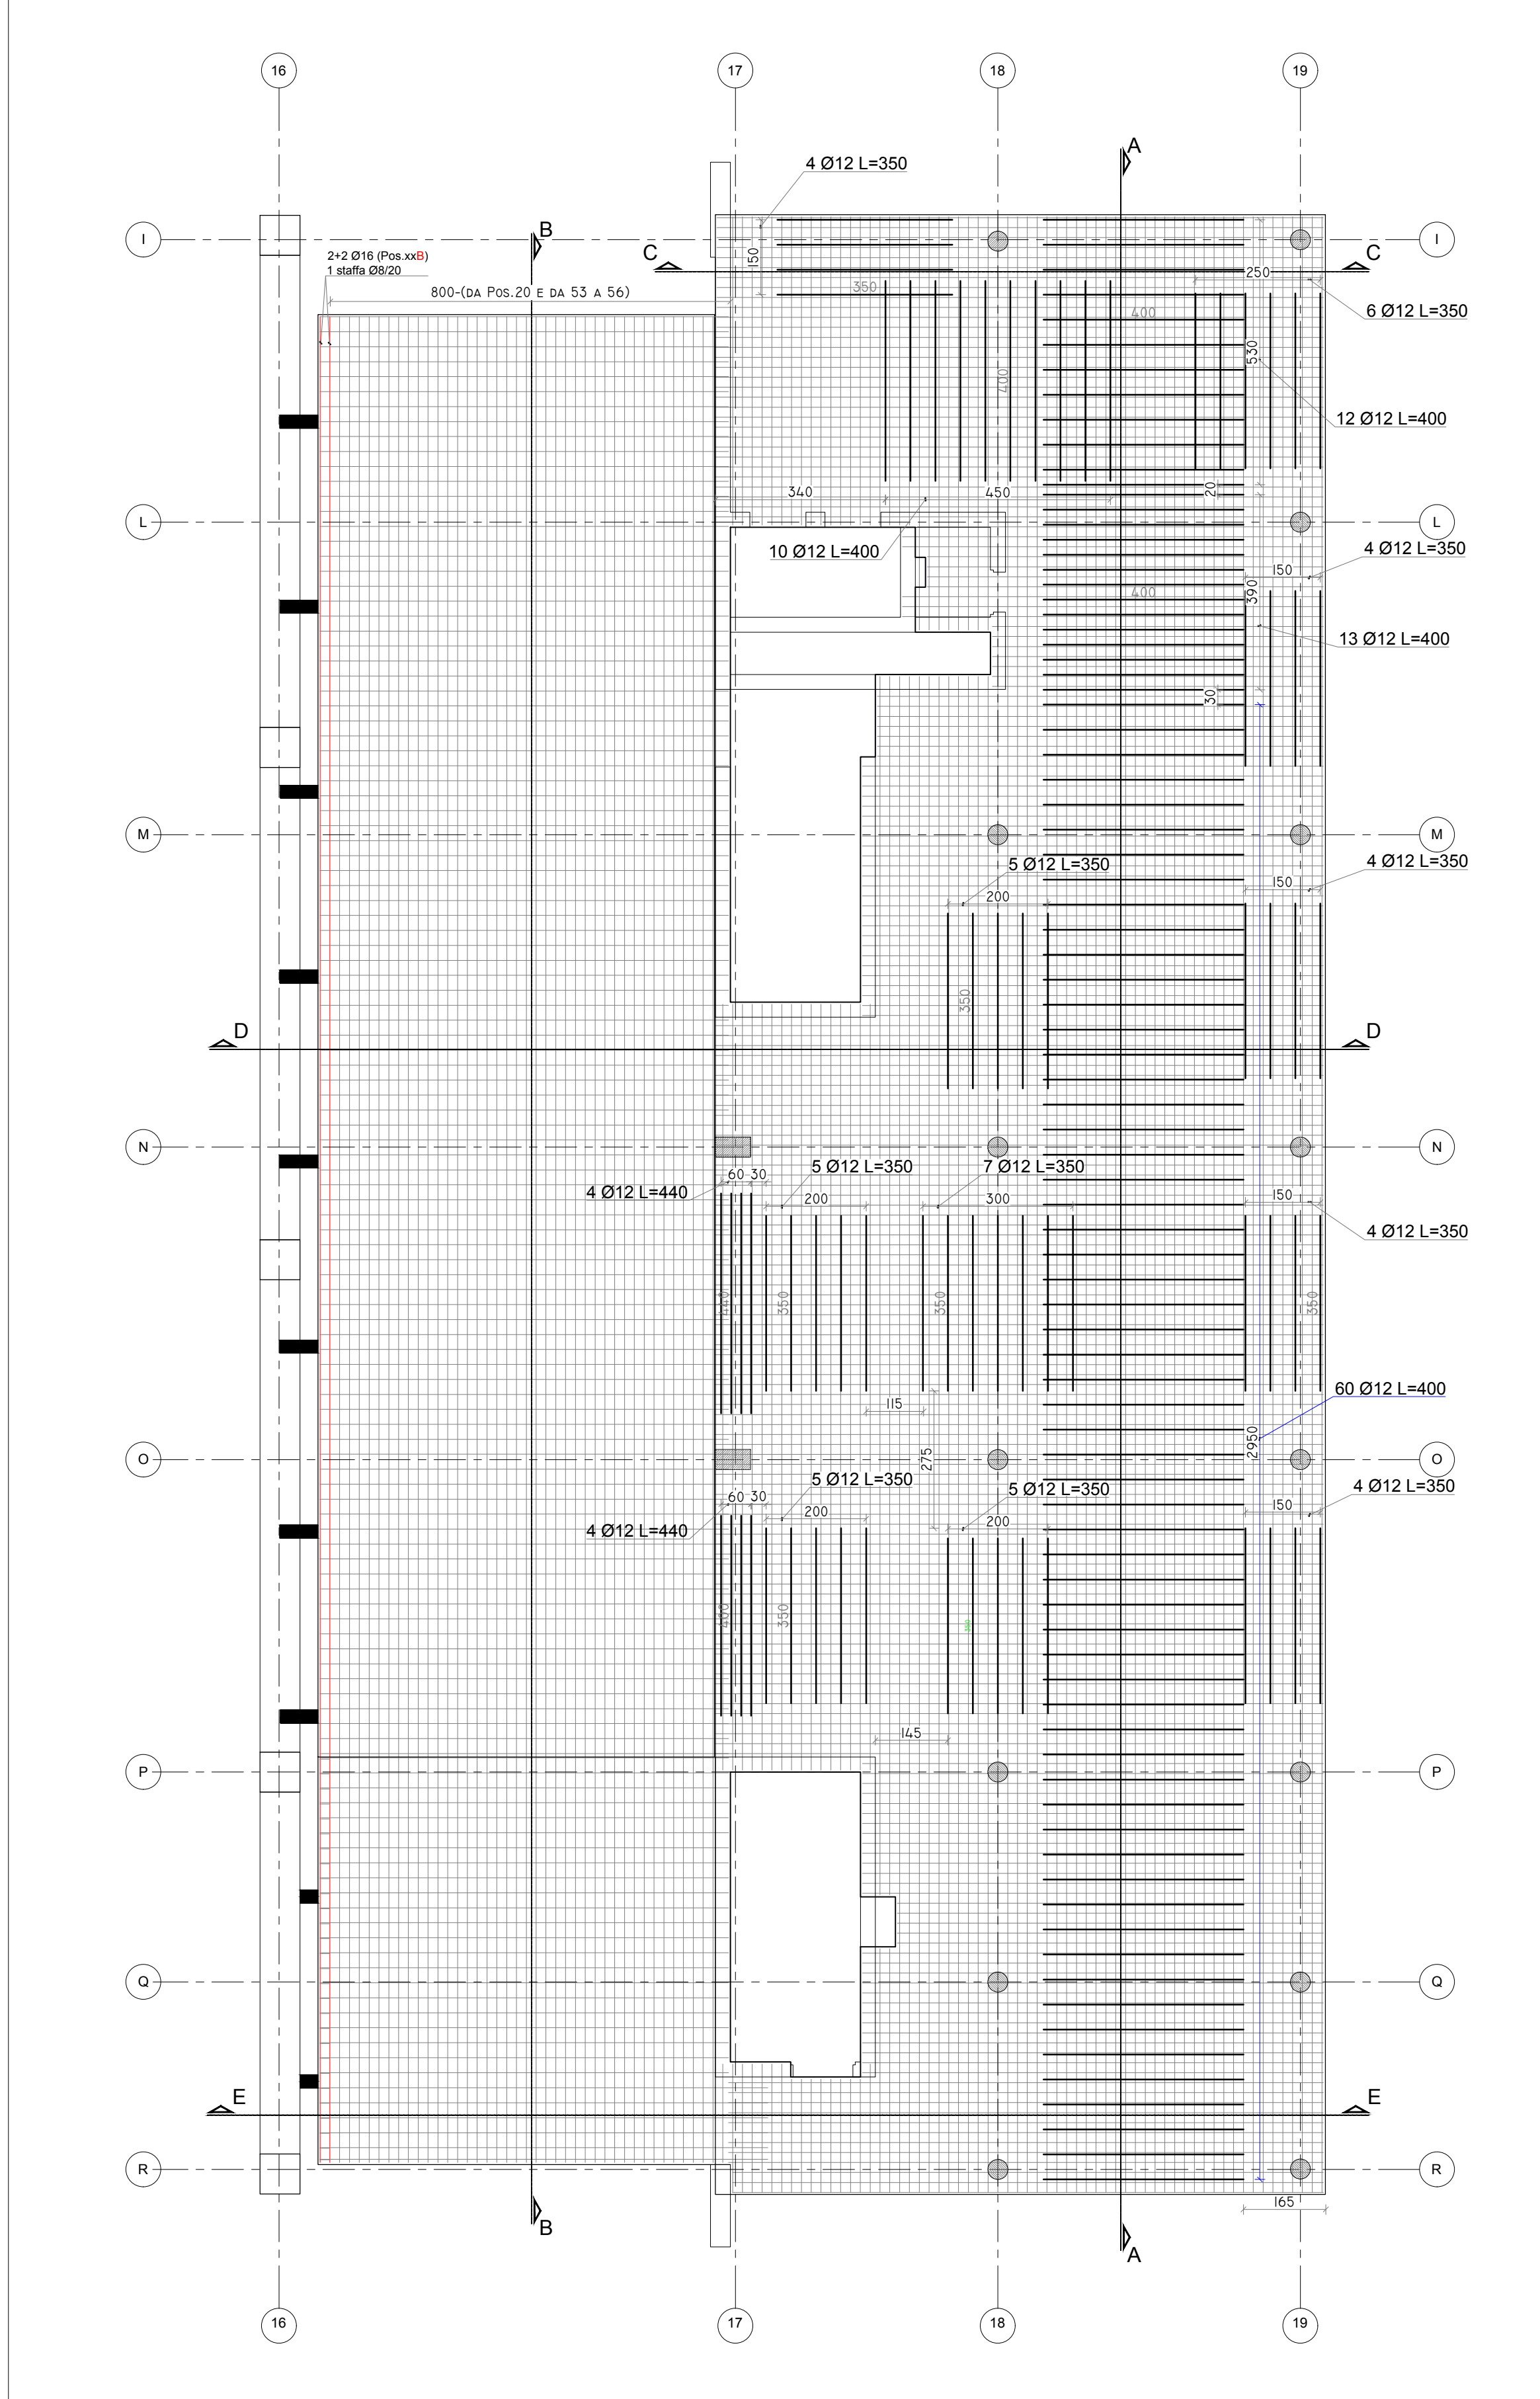

**PARTICOLARI ARMATURE AGGIUNTIVE SUPERIORI**  
Scala 1:50

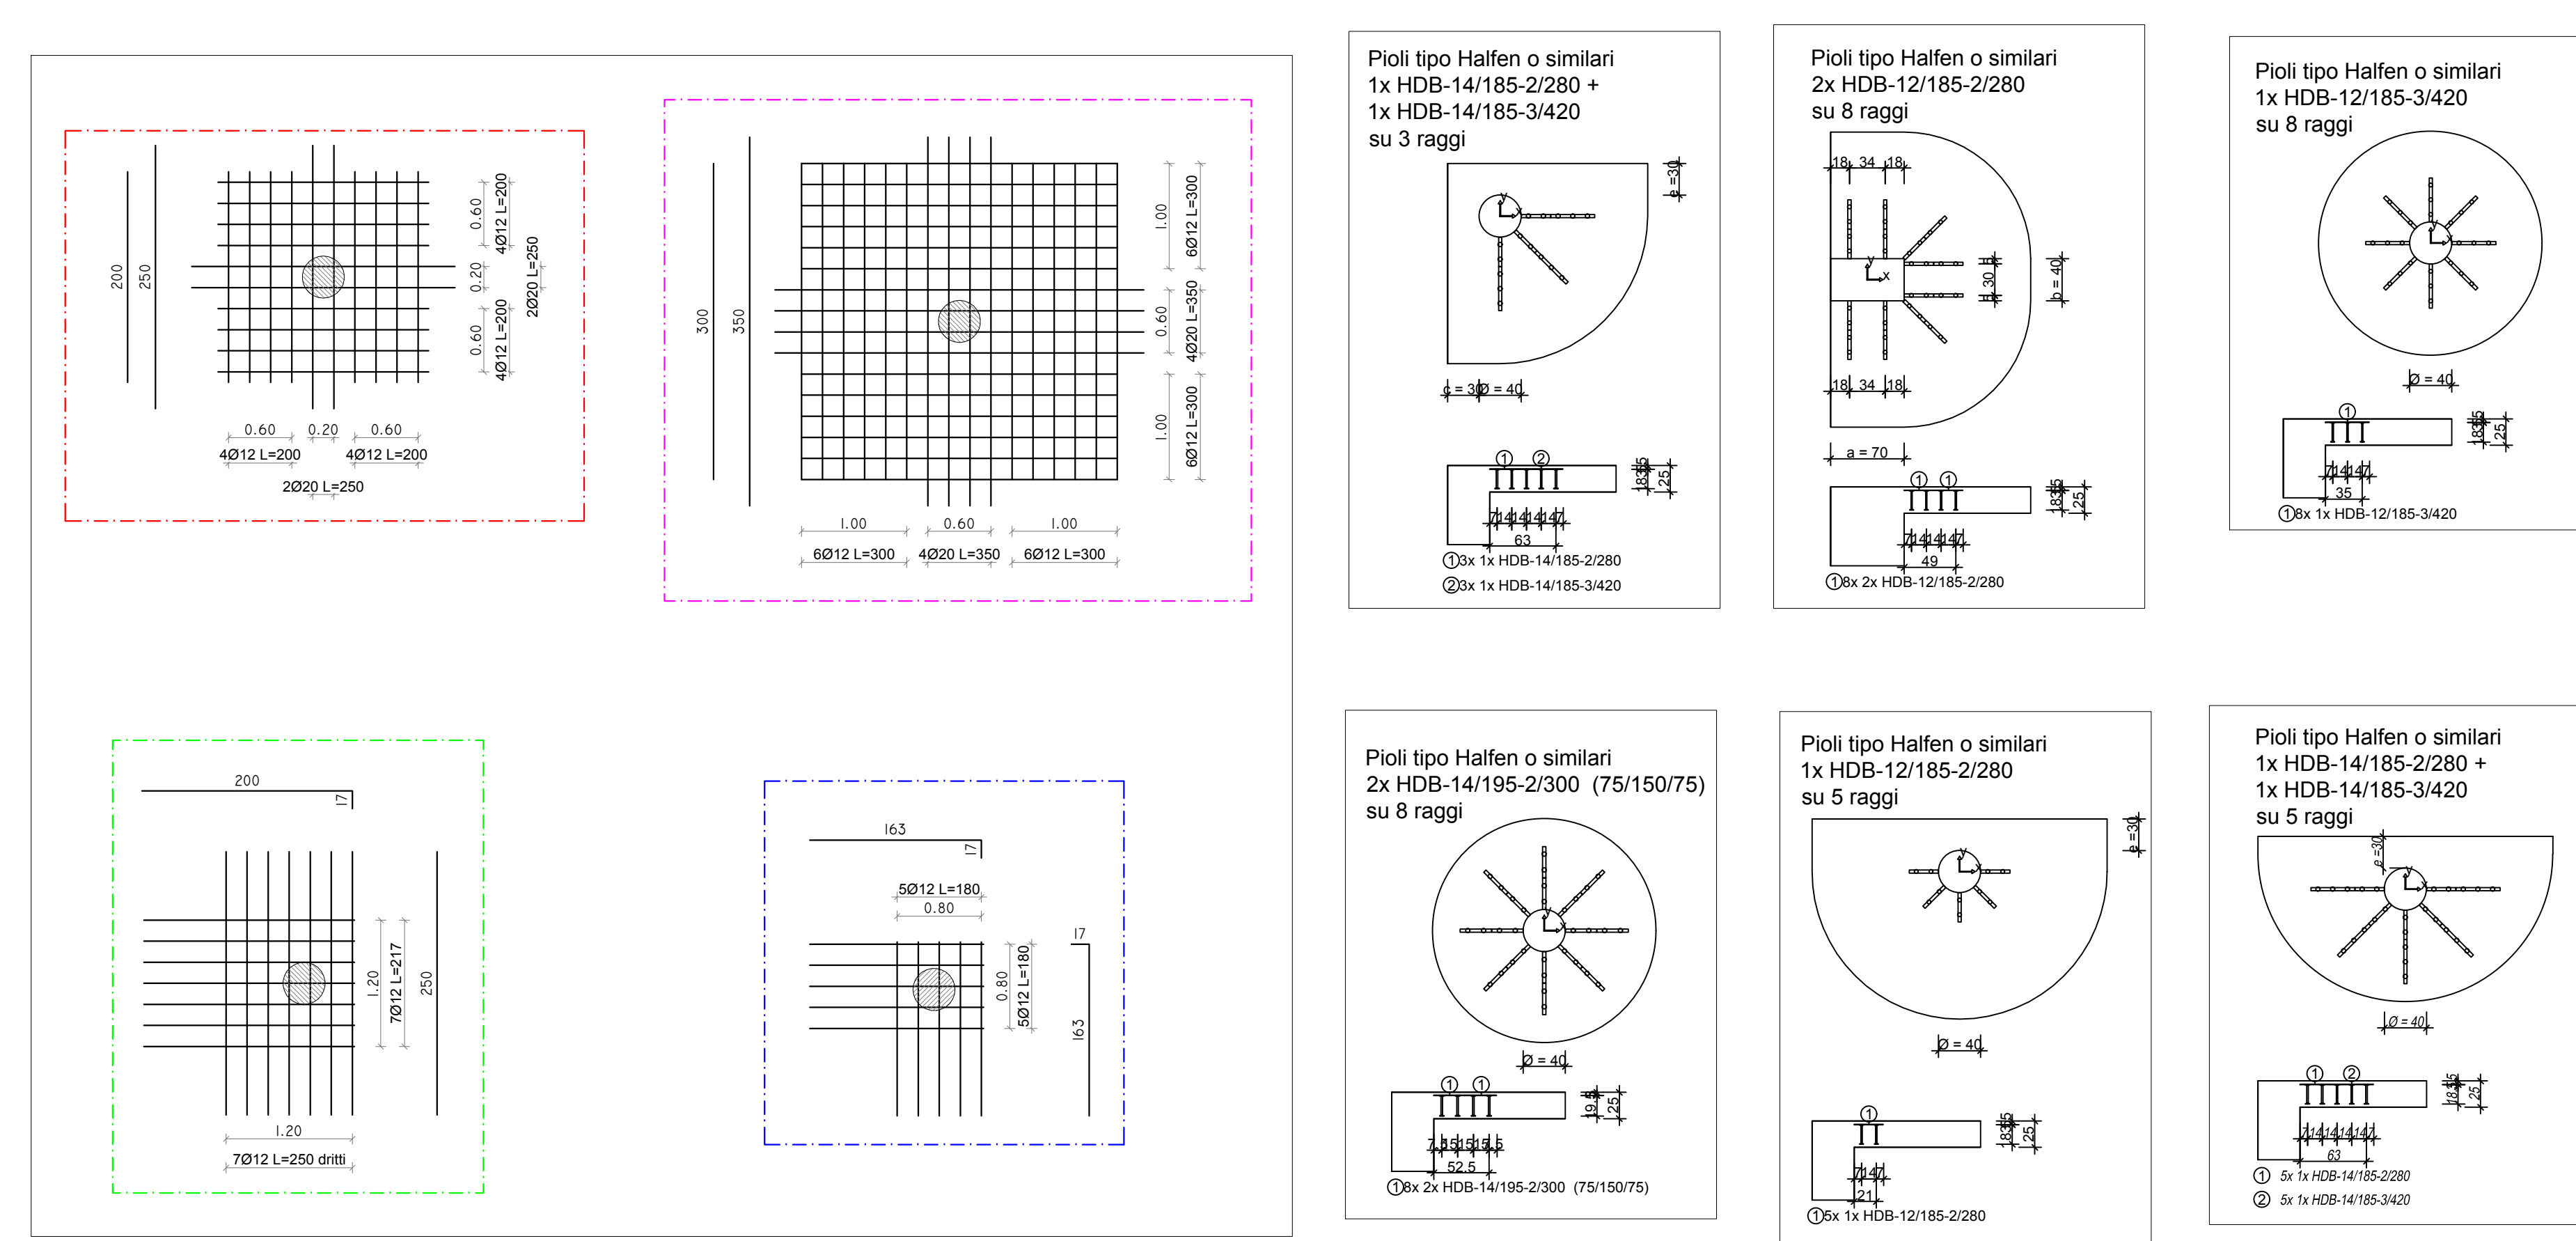

**SOLETTA PIANO 2 PALAZZINA, ARMATURE A PUNZONAMENTO**  
Scala 1:100

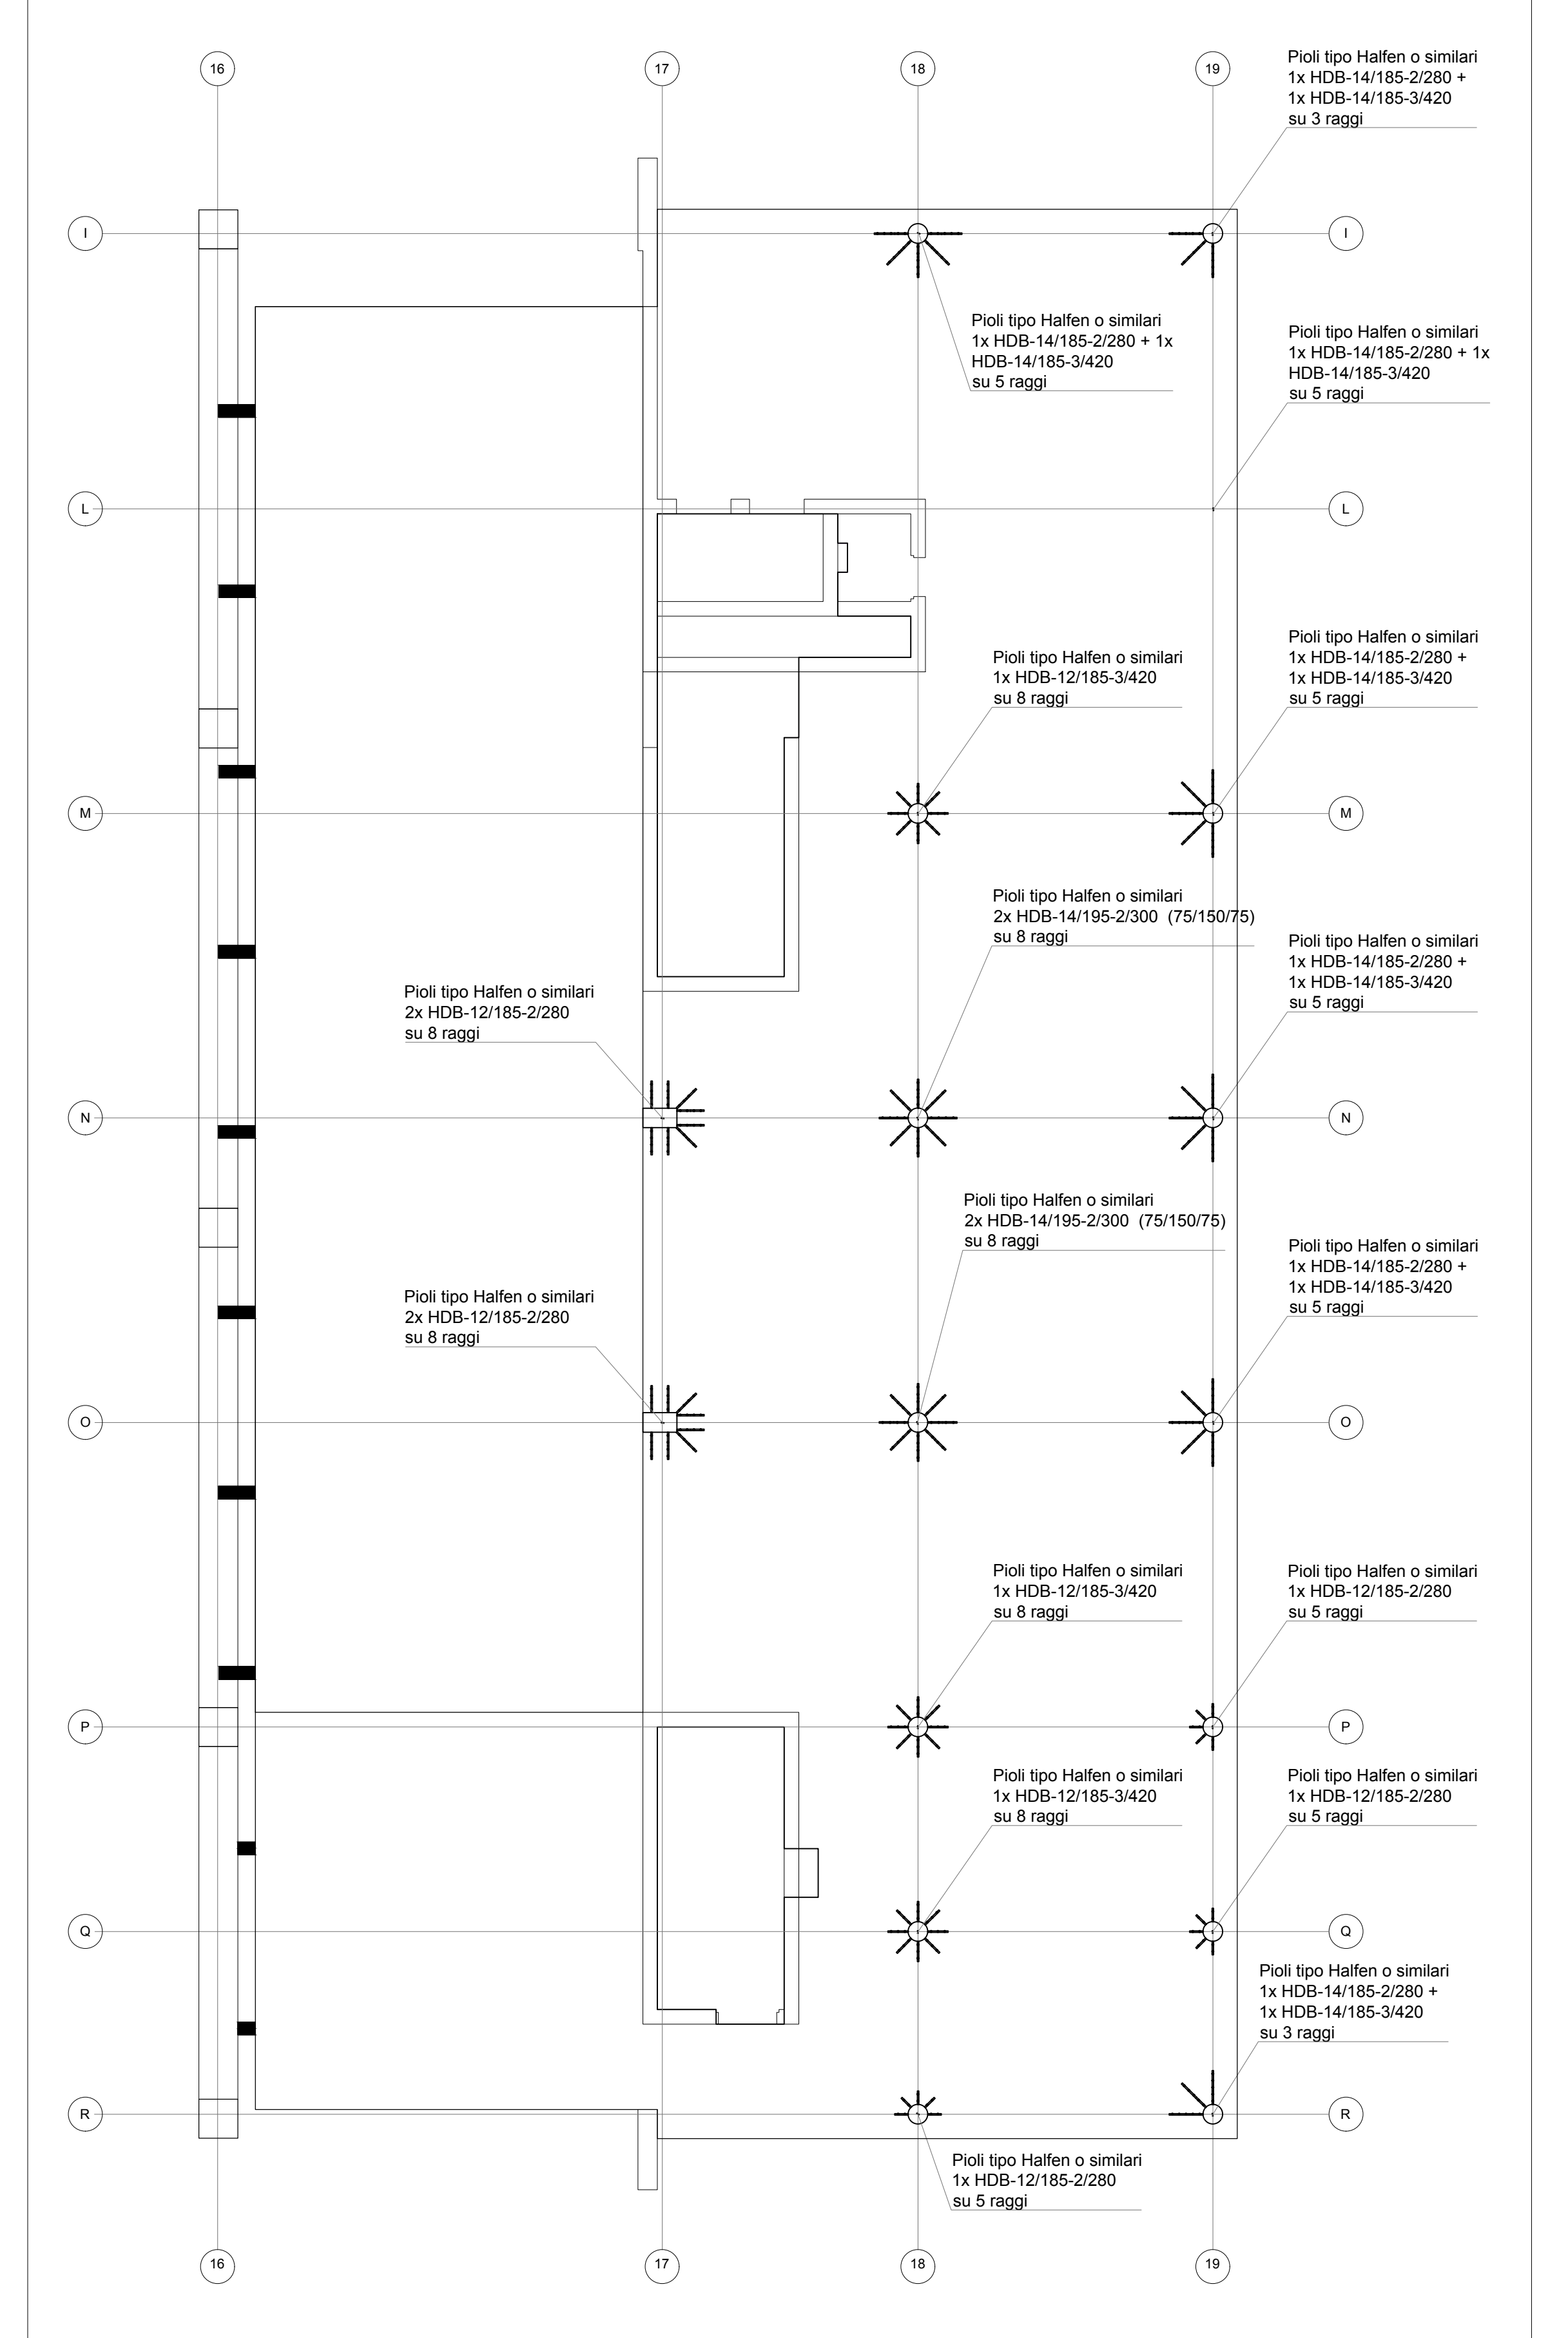

**ITEC engineering**

Comune di Ameglia  
Provincia della Spezia

Comitente: Cantieri navali Sorlorenzo s.p.a.

TITOLO: Nuovo insediamento D2

OGGETTO: PALAZZINA UFFICI ARMATURE SOLETTA SECONDO PIANO

Aut. Ing. ROBERTO MARINI

Rev.	Modifiche / Revisioni	Redatto	Data	Contr./Appr.	Data
C	TERZA EMISSIONE	LG/DF	11/09/2018	RV/GS	11/09/2018
D	QUARTA EMISSIONE	LG/DF	16/11/2018	RV/GS	16/11/2018
E	QUINTA EMISSIONE	LG/DF	23/11/2018	RV/GS	23/11/2018
F	SESTA EMISSIONE	LG/DF	27/06/2019	RV/GS	27/06/2019

14139 GENOVA  
10038 SANREMO (GE)  
TEL. +39 010 410332  
WWW.ITEC-ENGINEERING.IT